





01 PLANTA DO TÉRREO E IMPLANTAÇÃO
ESCALA: 1:250

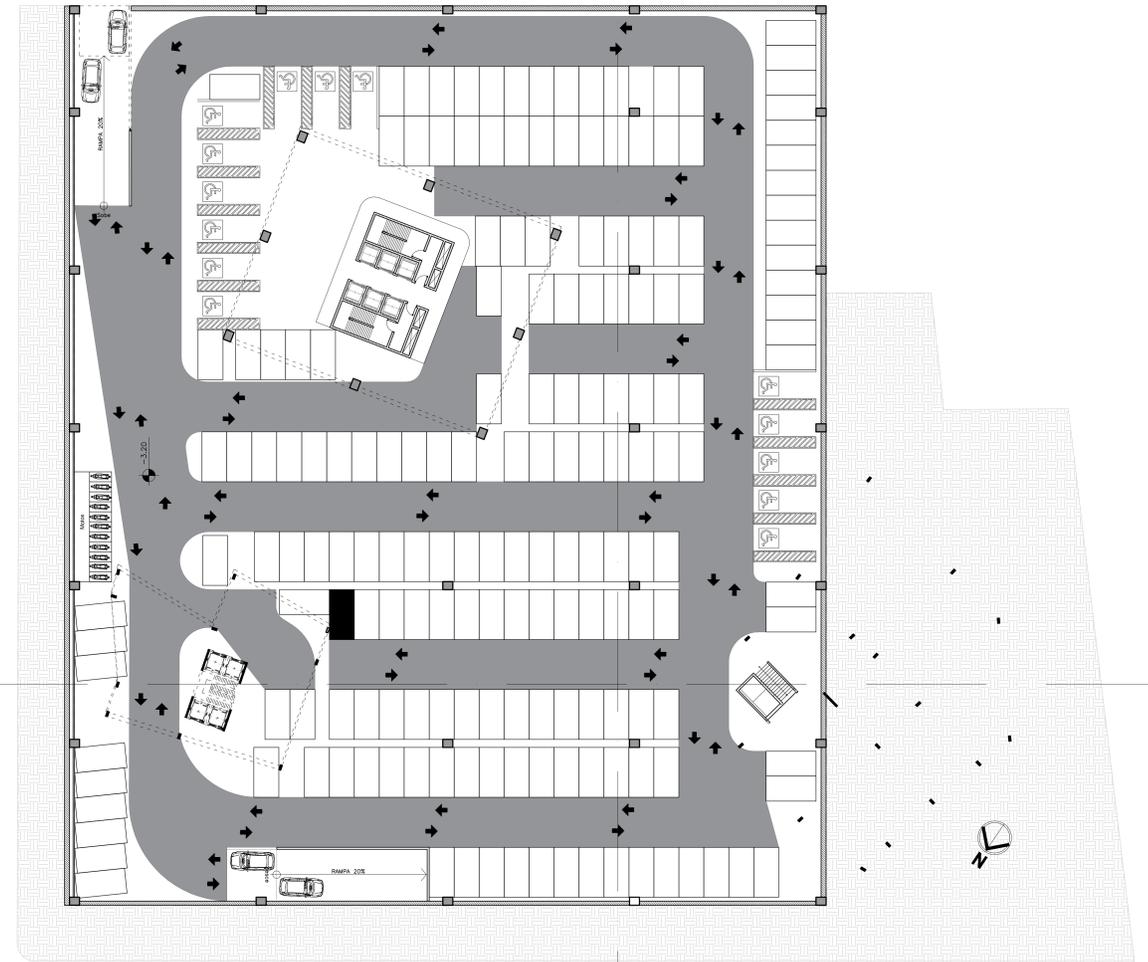

02 PLANTA BAIXA - 1º SUBSOLO - ESTACIONAMENTO DO EDIFÍCIO CORPORATIVO E OFFICE
ESCALA: 1:250

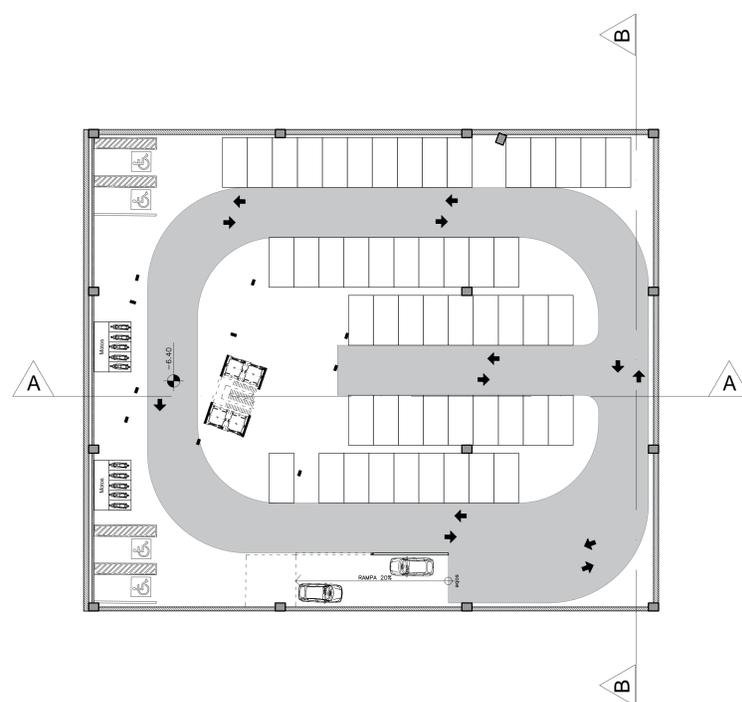

03 PLANTA BAIXA - 2º SUBSOLO - ESTACIONAMENTO DO EDIFÍCIO RESIDENCIAL
ESCALA: 1:250

PARTIDO ARQUITETÔNICO:

O intuito do projeto é fazer uma integração com seu entorno, principalmente com o metrô, proporcionando aos pedestres fácil acesso aos serviços que serão disponibilizados pelo complexo. Os acessos e circulações se dão em vários pontos para que haja uma harmonia de quem está de passagem e também de quem mora na torre residencial. As áreas de convivência são arborizadas trazendo bem estar e conforto aos usuários. O paisagismo torna a torre residencial mais reservada porém não possui nenhuma barreira visual como muros, o complexo trás ao bairro grandes melhorias tanto para os usuários, quanto para o desenho da cidade.

PRÉ - DIMENSIONAMENTO (m²)	
SETOR	ÁREA TOTAL
TORRE COOPERATIVA	16.938,80m²
TORRE RESIDENCIAL	7.020,00m²
TORRE OFFICE	9.432,28m²
SUB-SOLO 1	6.702m²
SUB-SOLO 2	2.769 m²