PROJETO ARQUITETÔNICO
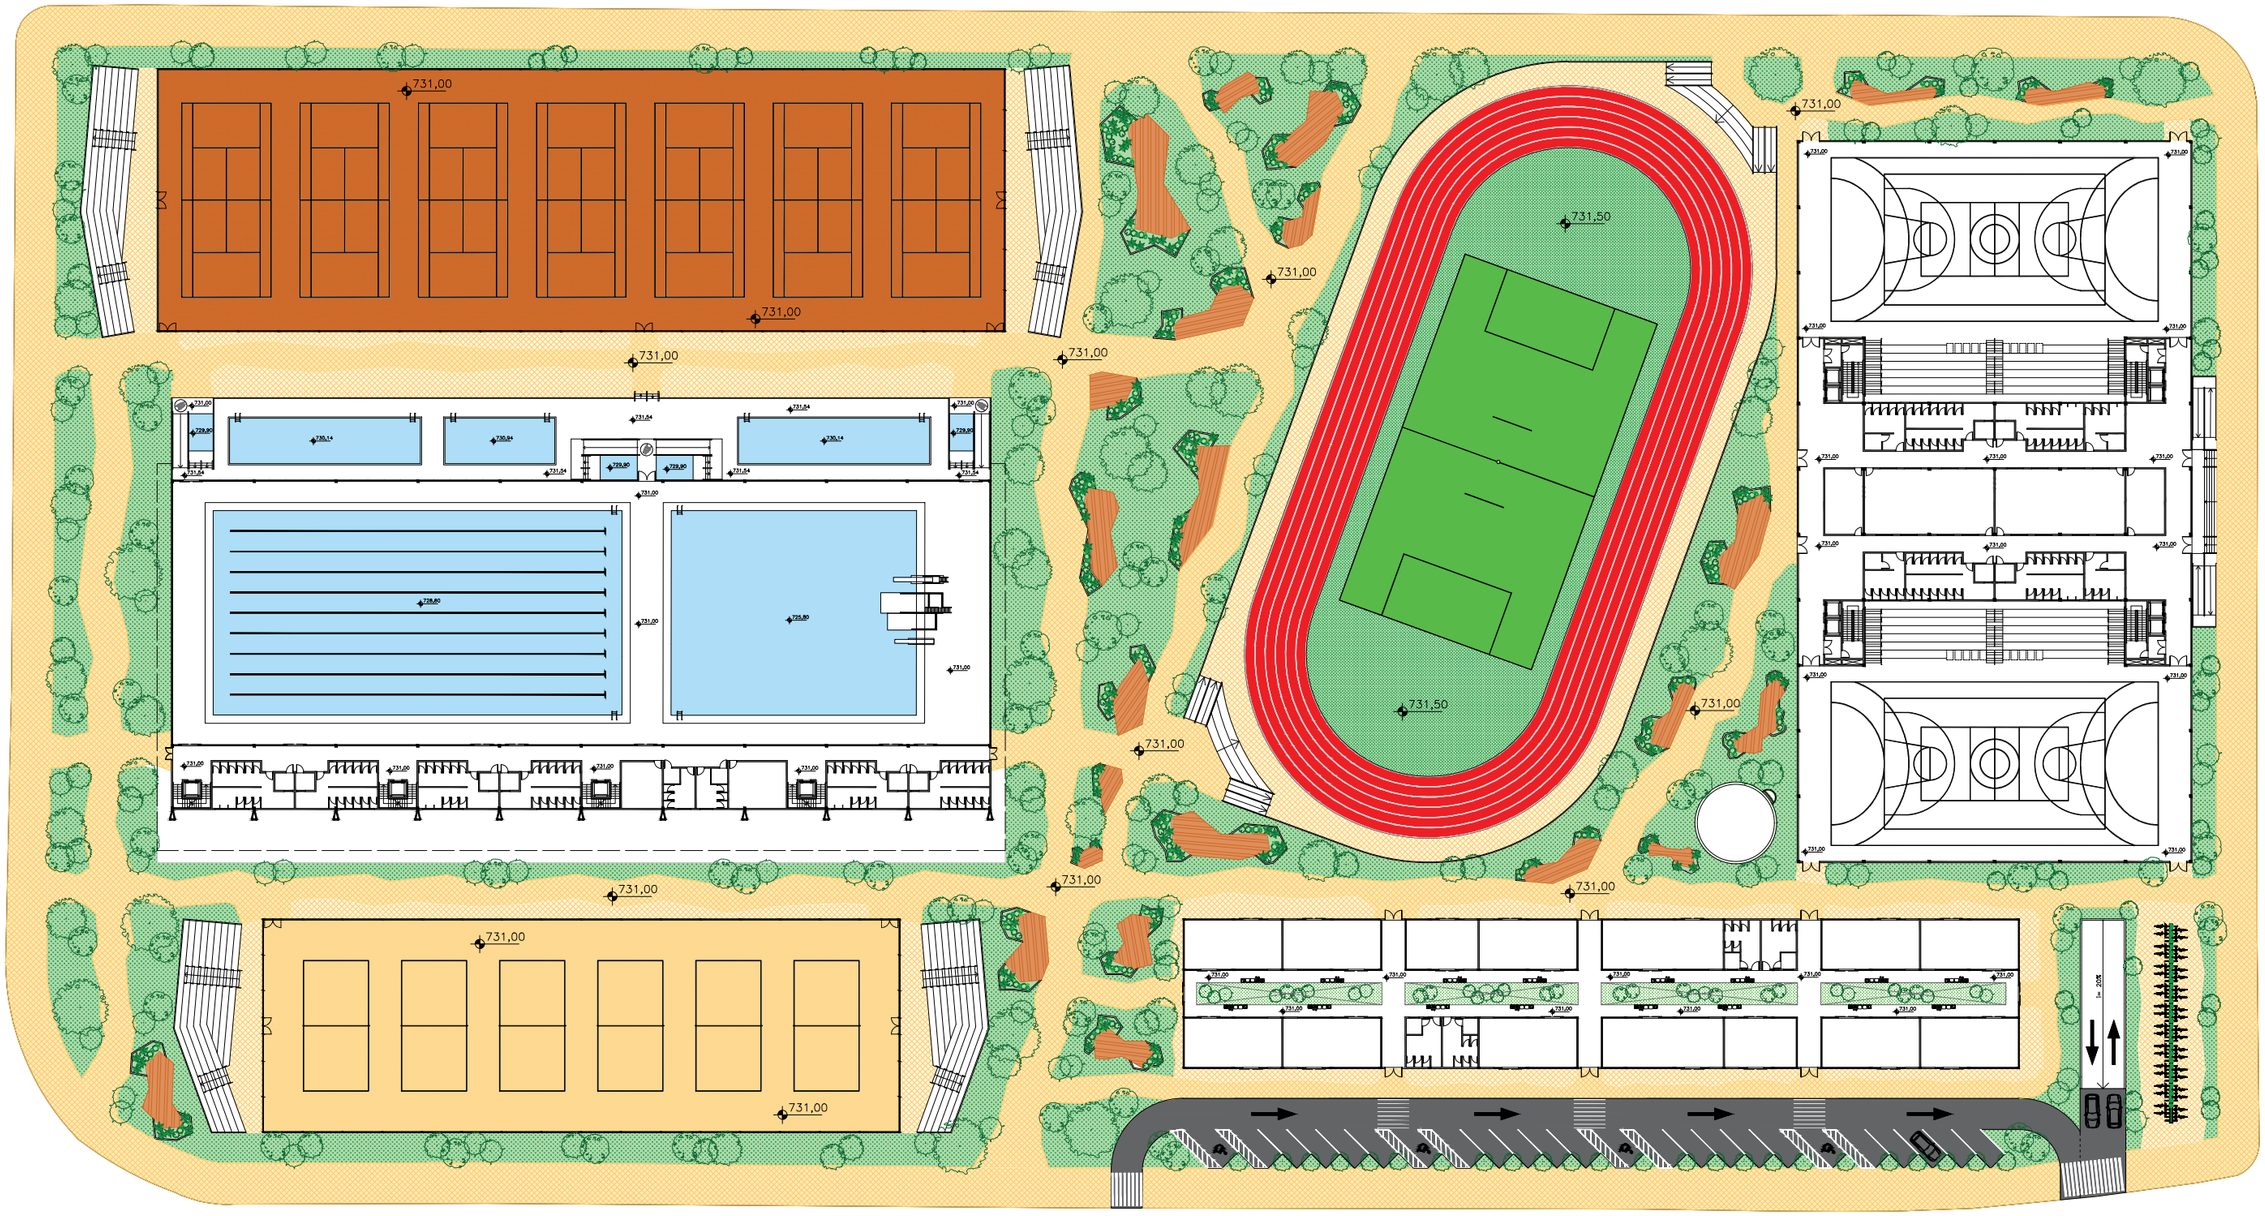
IMPLANTAÇÃO - ESC. 1:750