



PLANTA 1º PAVIMENTO – ESCALA 1:250

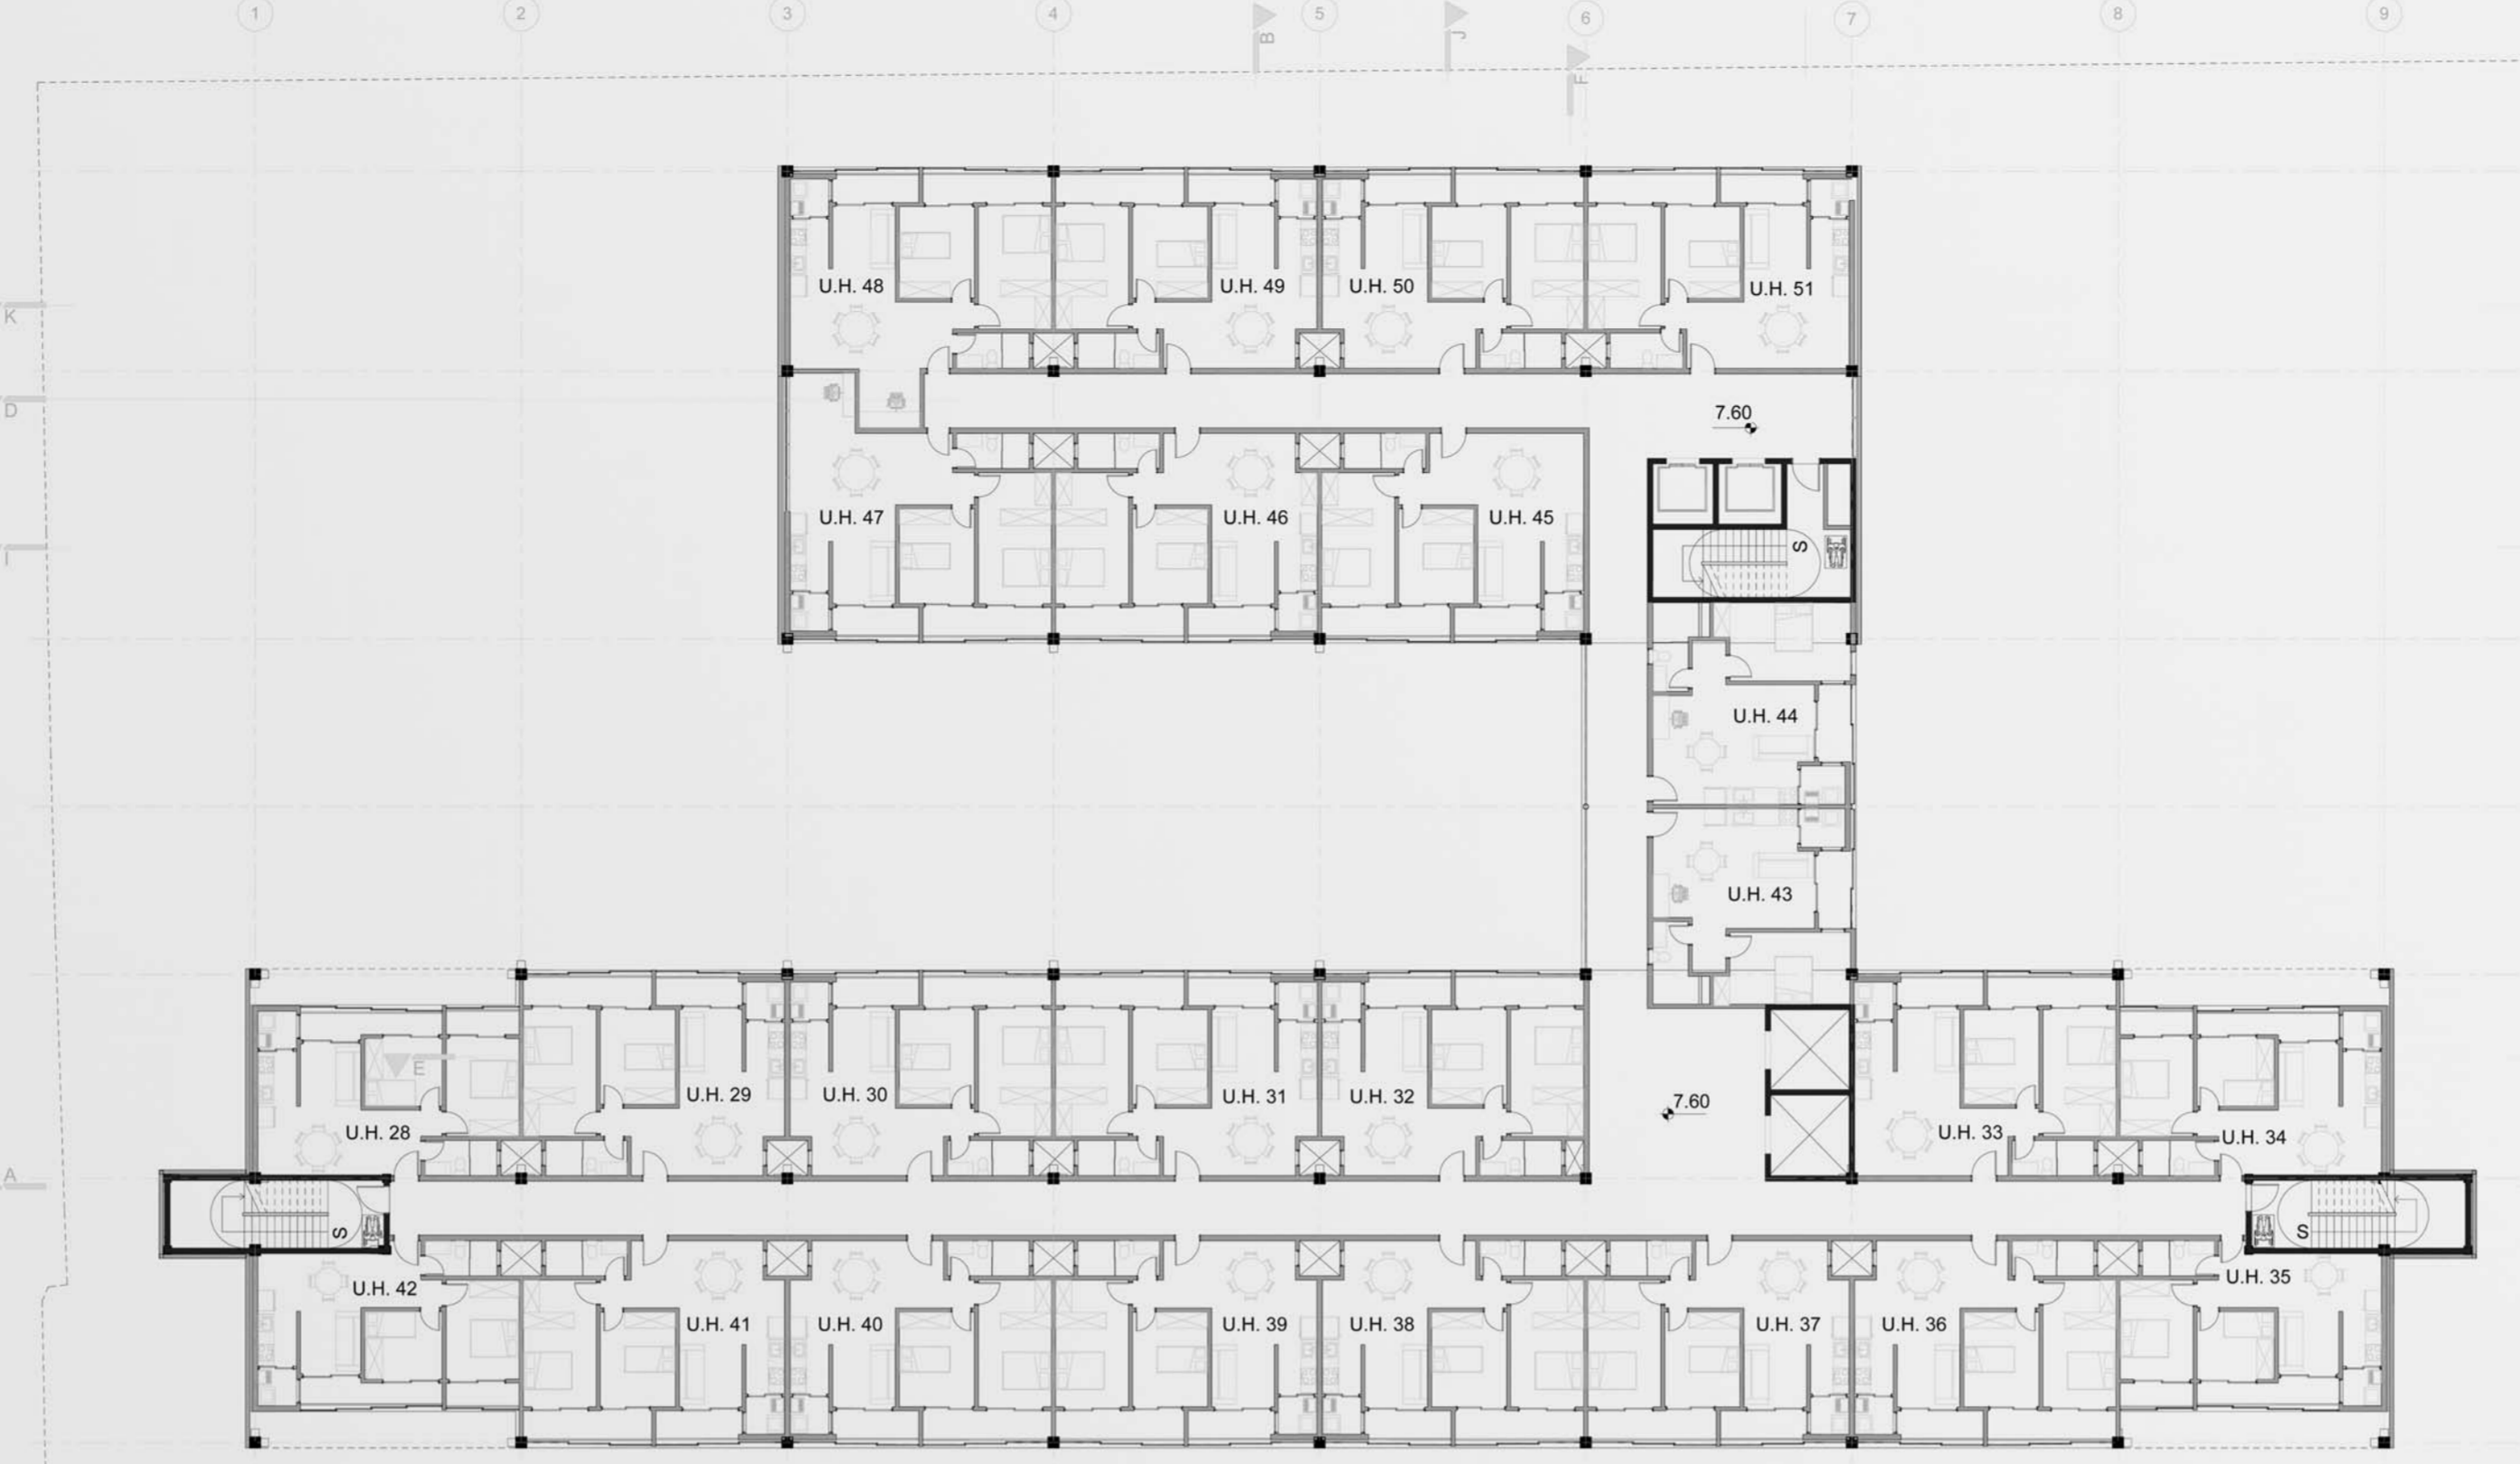


PLANTA 2º PAVIMENTO – ESCALA 1:250

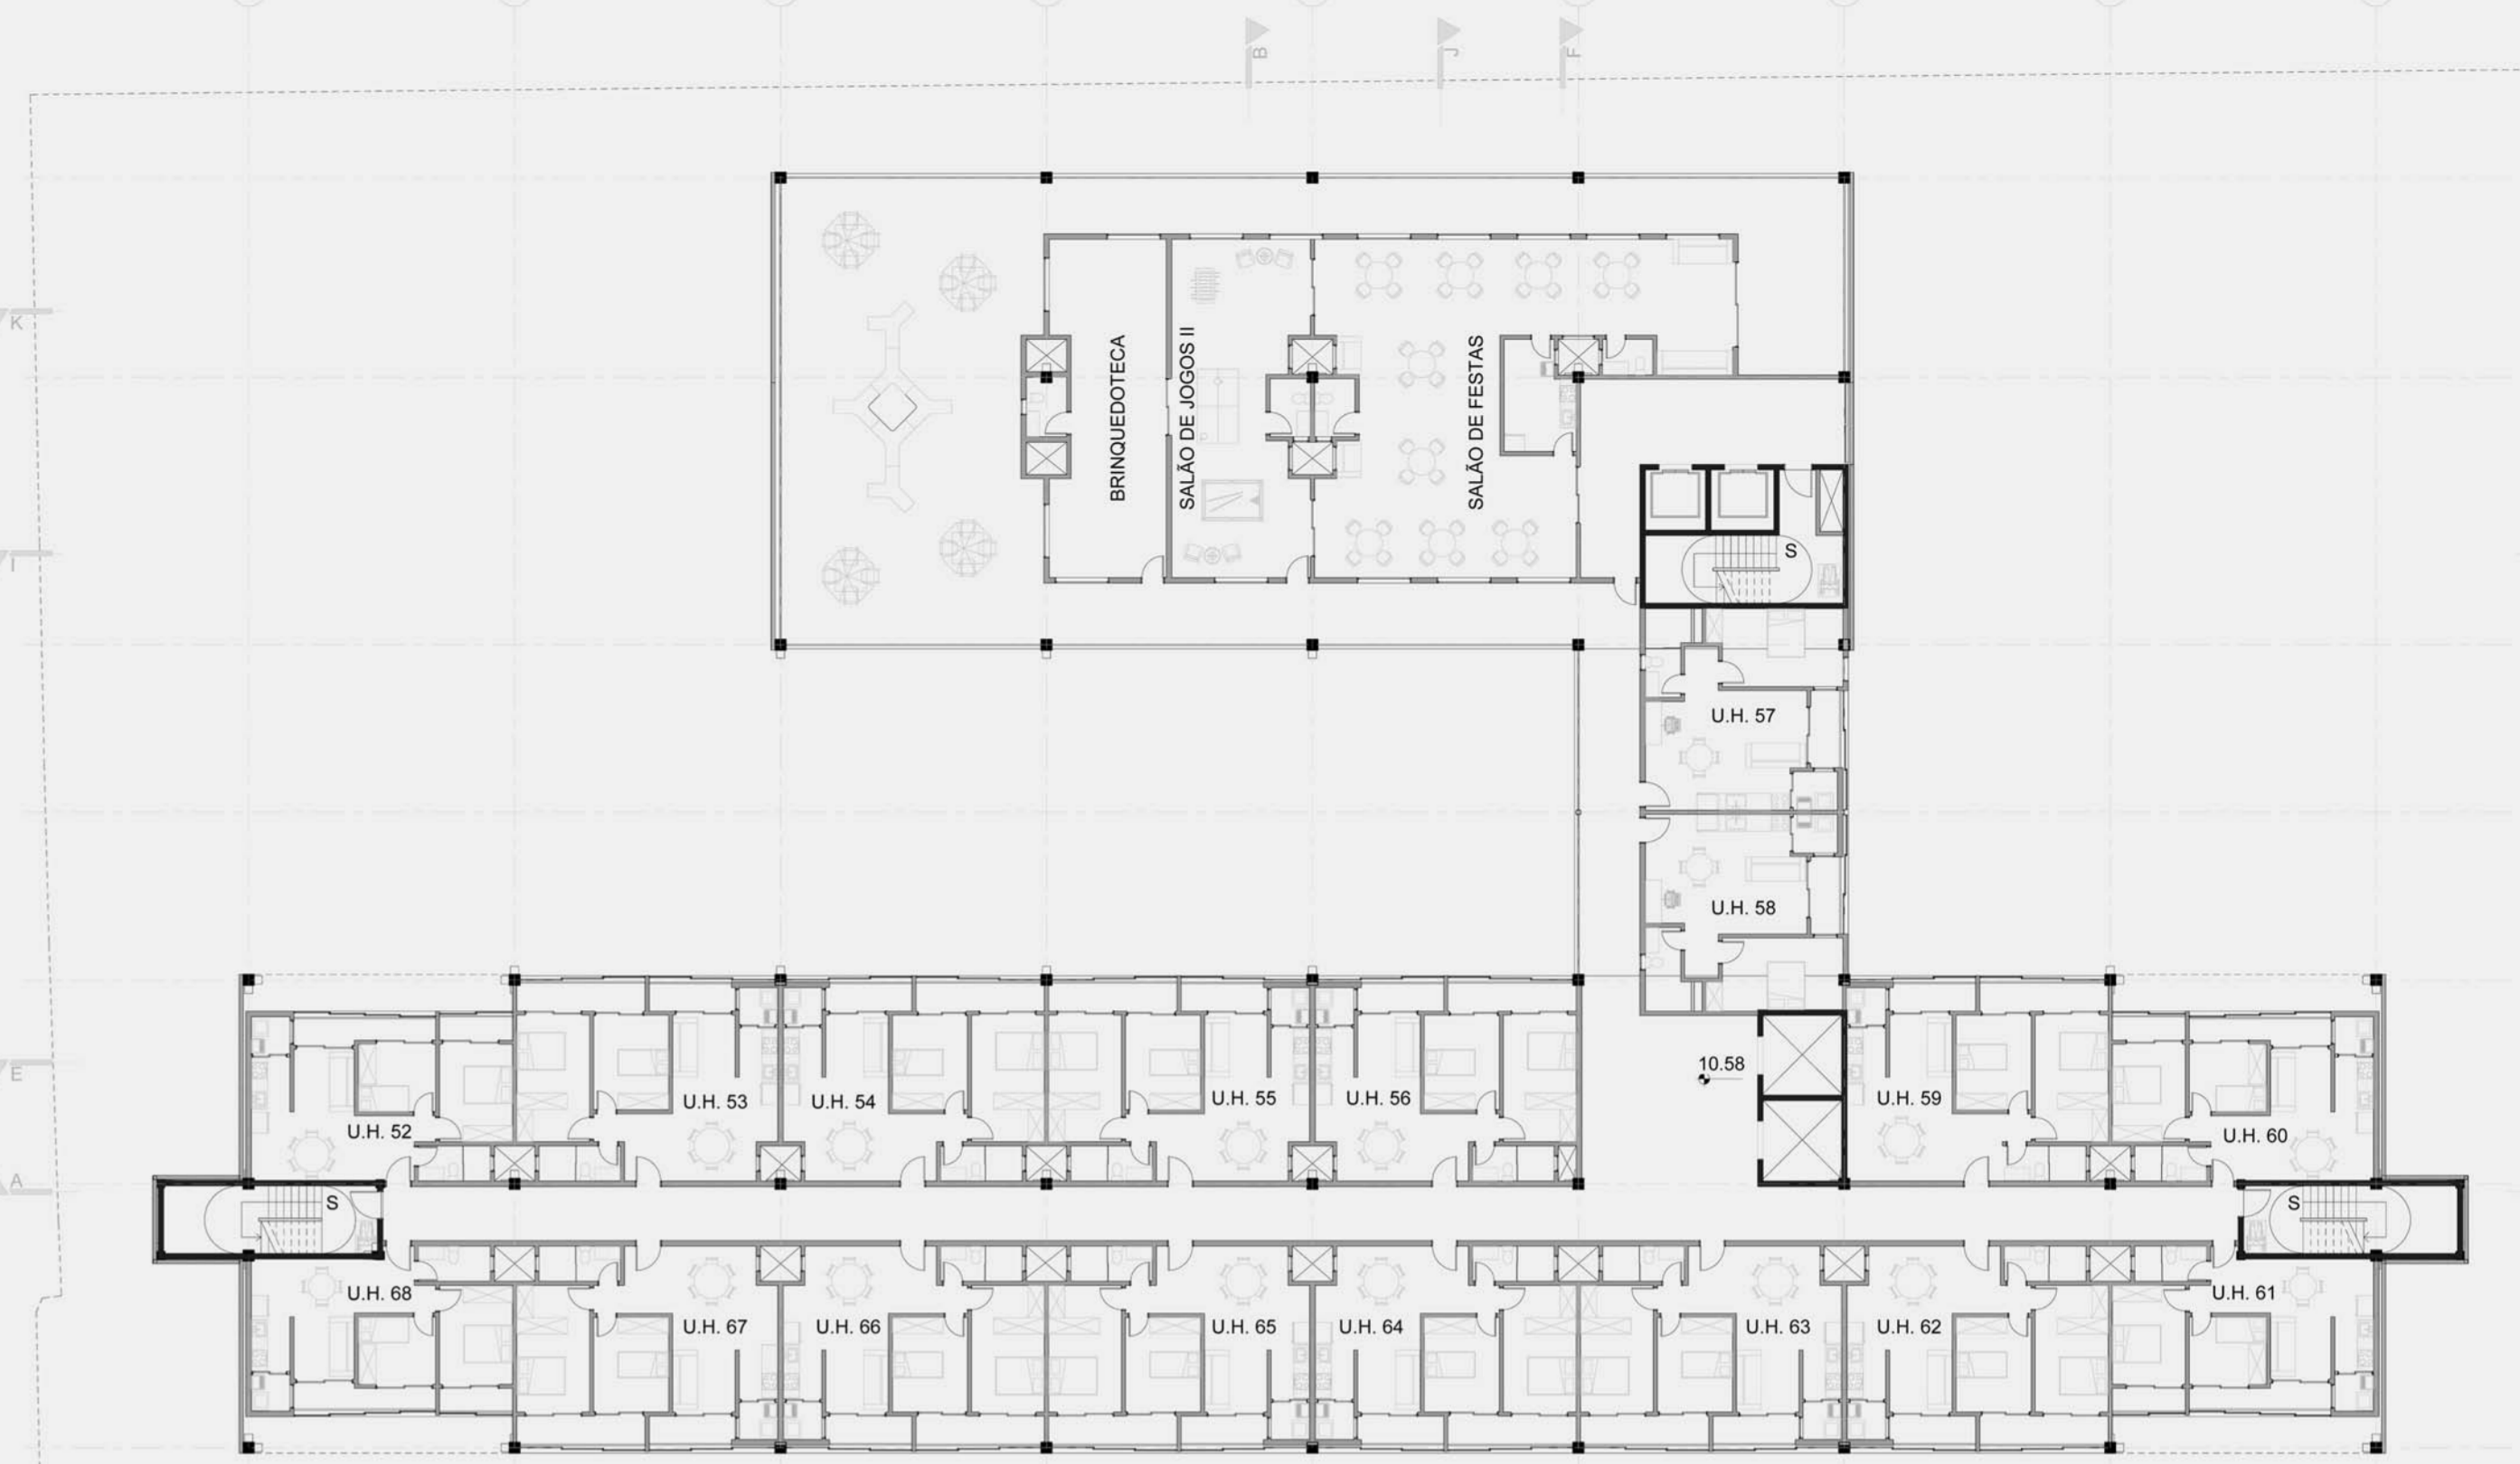

PLANTA 3º PAVIMENTO – ESCALA 1:250



VISTA 3D - FACHADA R. COSTA AGUIAR

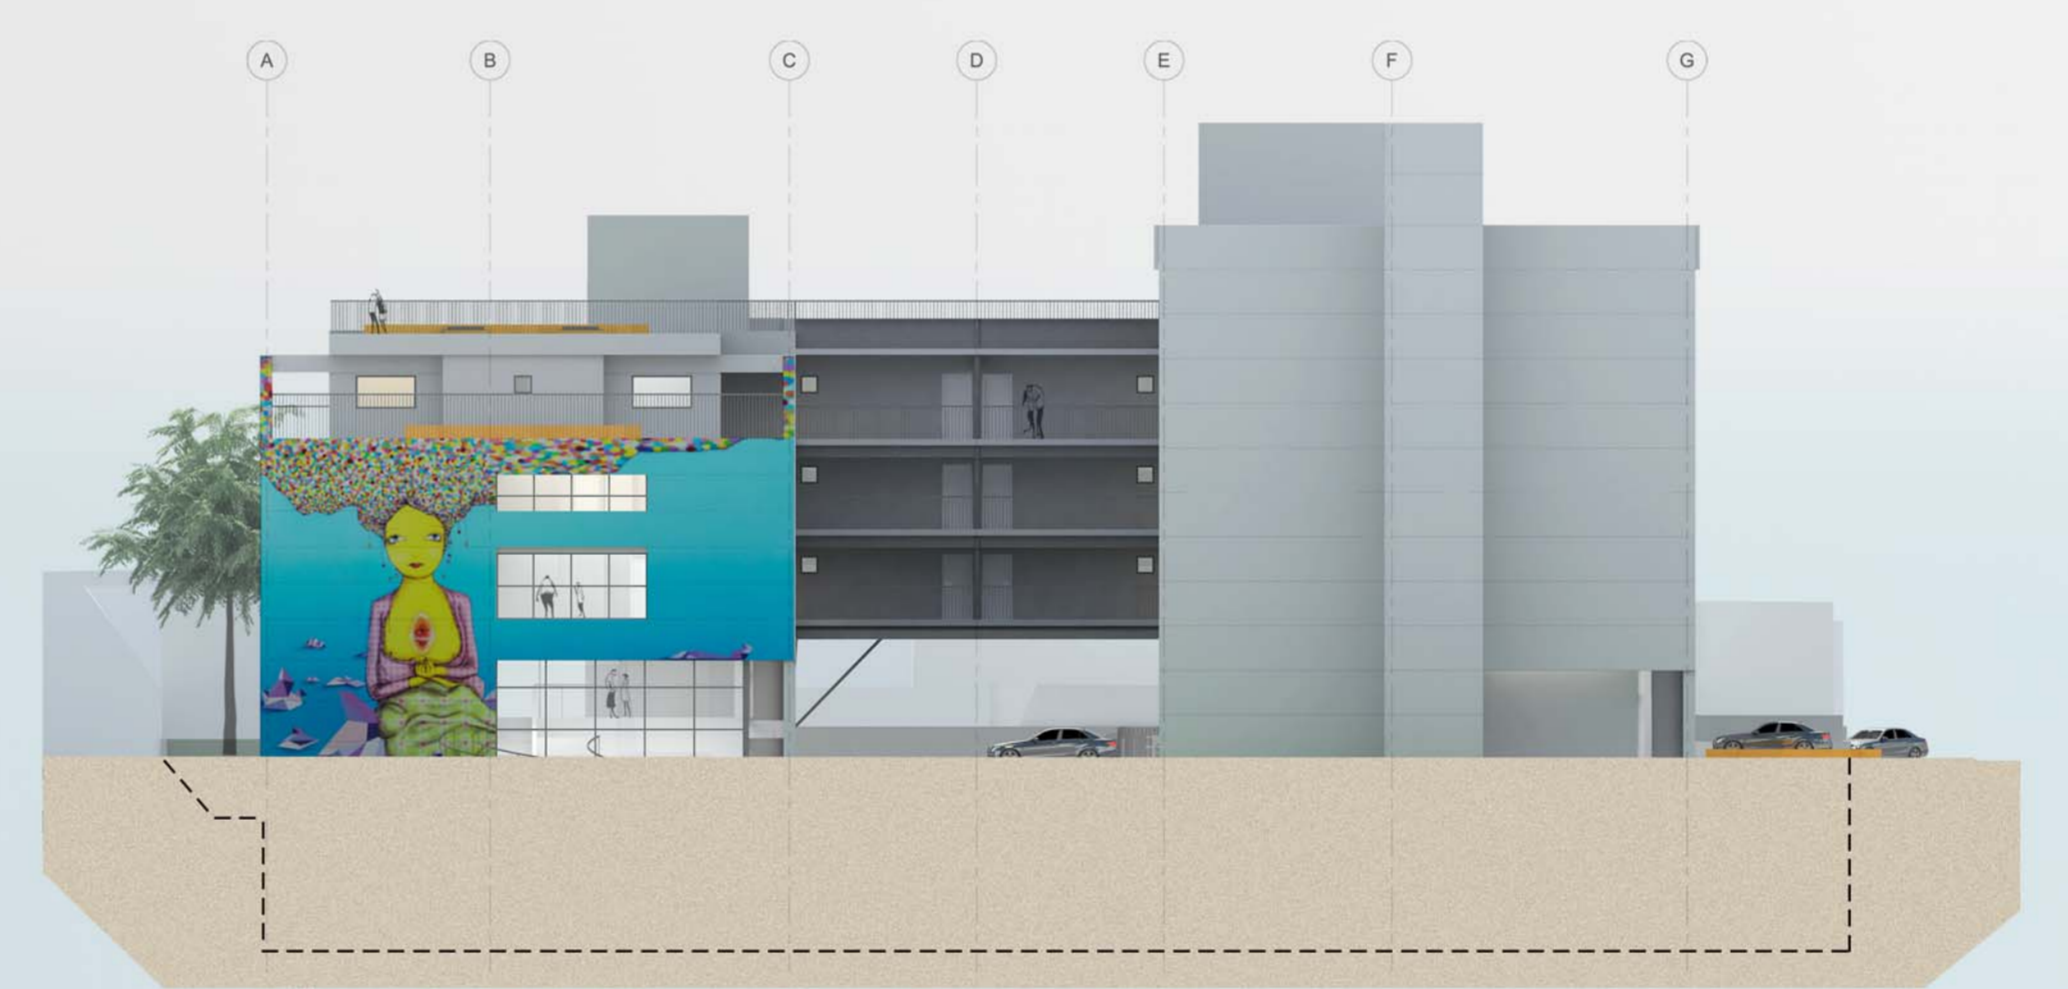


ELEVACÃO 2 - FACHADA RUA LEAIS PAULISTANOS – ESCALA 1:250



CORTE BB – ESCALA 1:250



CORTE JJ - ESCALA 1:250

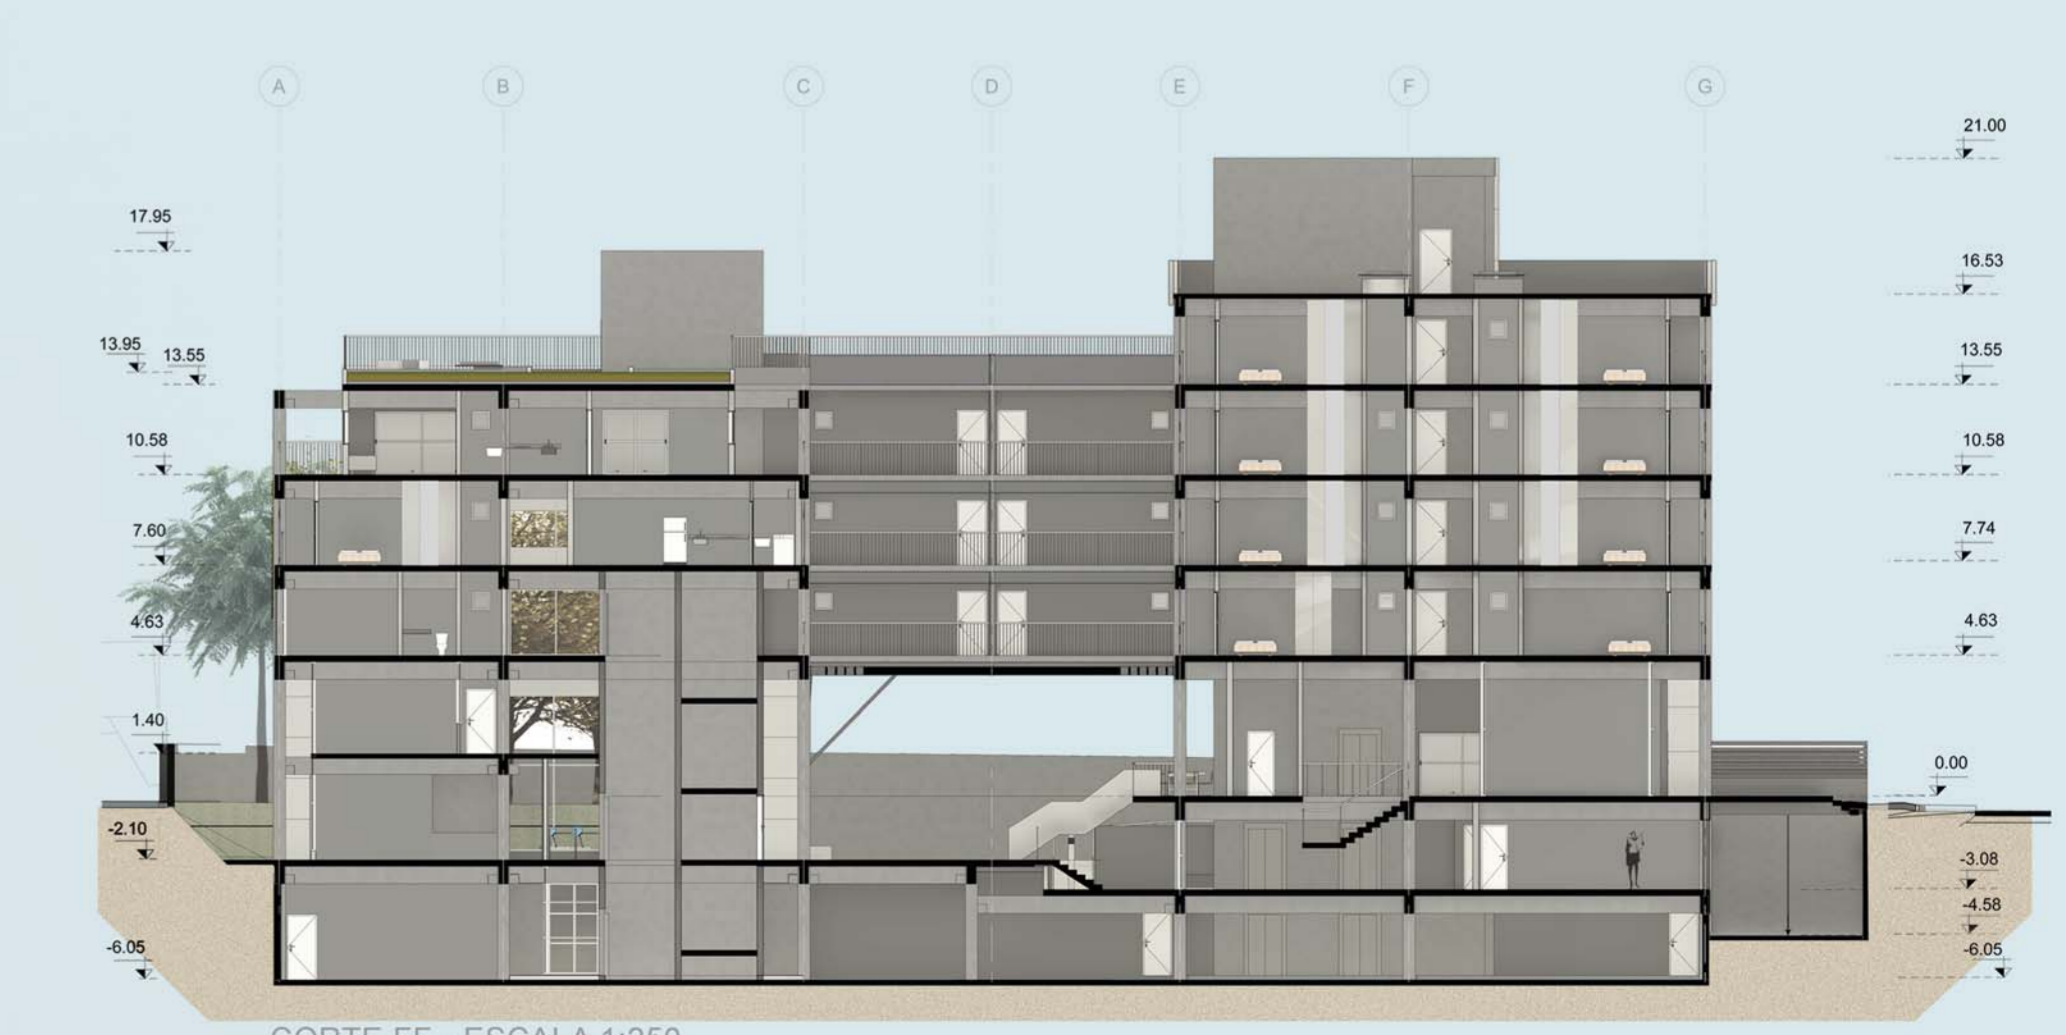

CORTE FF - ESCALA 1:250