


ELEVAÇÃO 1

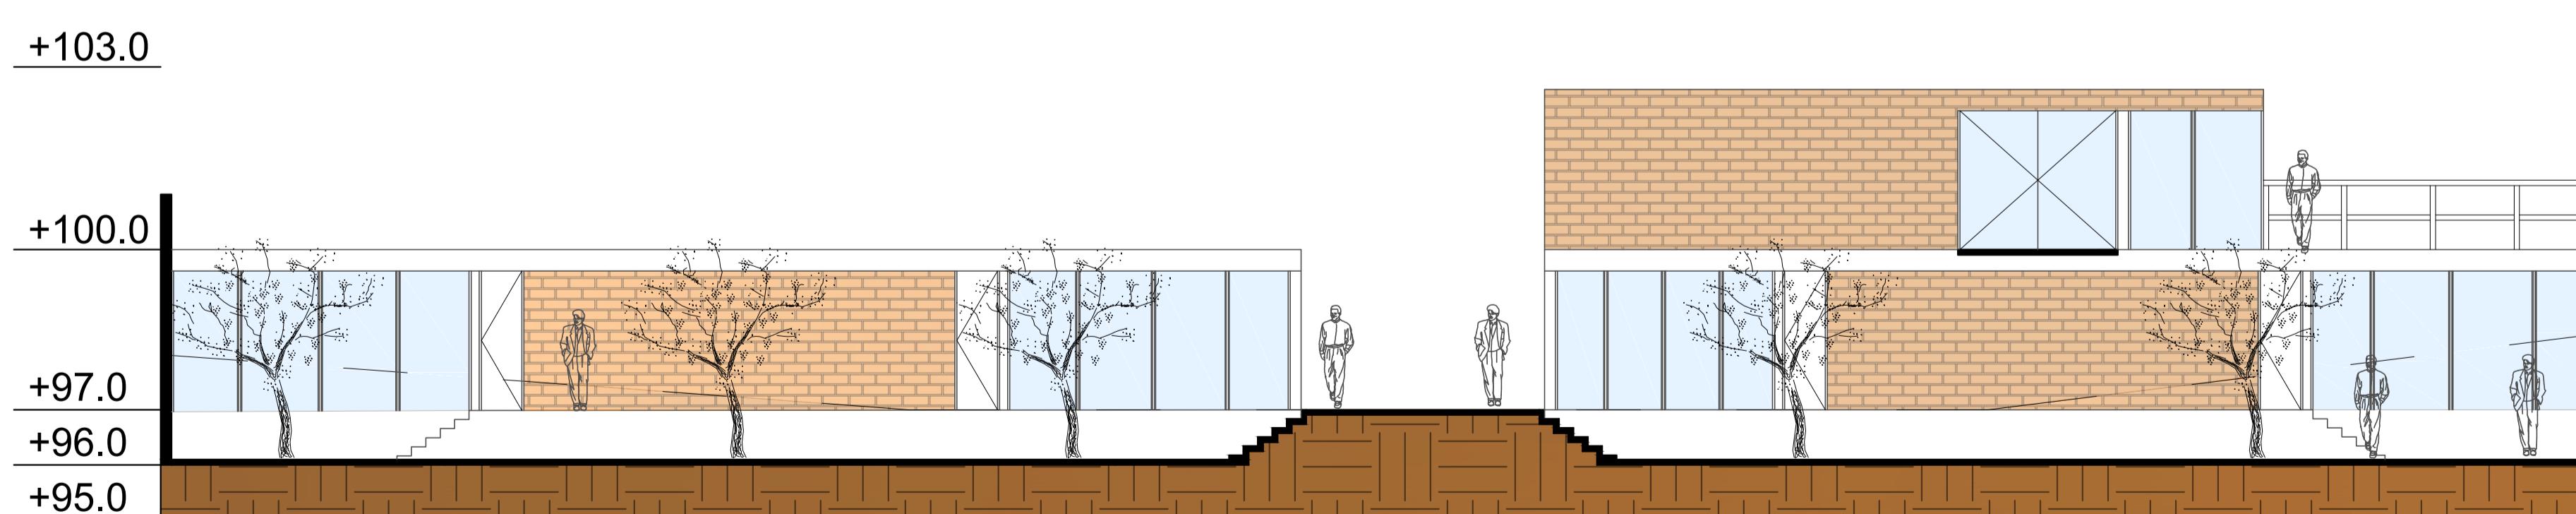

ELEVAÇÃO 2



CORTE BB

JEFFERSON DE MOURA SOUZA
816117915
ARQ2AM-MCC