


A V E N I D A A T L Â N T I C A  
D A



A V . P A S C O A L D A R O C H A F A L C Ã O

## IMPLEMENTAÇÃO

com planta de cobertura

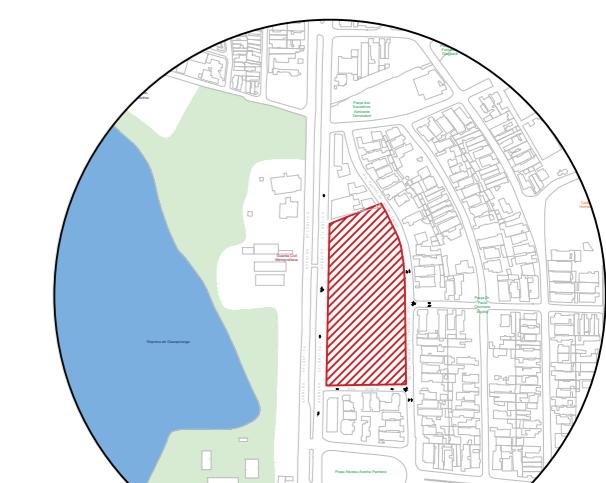

**Universidade Anhembi Morumbi**  
LAUREATE INTERNATIONAL UNIVERSITIES

Aluno FELIPE HERNANDEZ RODRIGUES

Projeto TRABALHO FINAL DE GRADUAÇÃO

Título ESCOLA PÚBLICA SOB A PERSPECTIVA EDUCACIONAL WALDORF

Escala 1:250 Data 23/11/2018 Desenho n° 5/5