


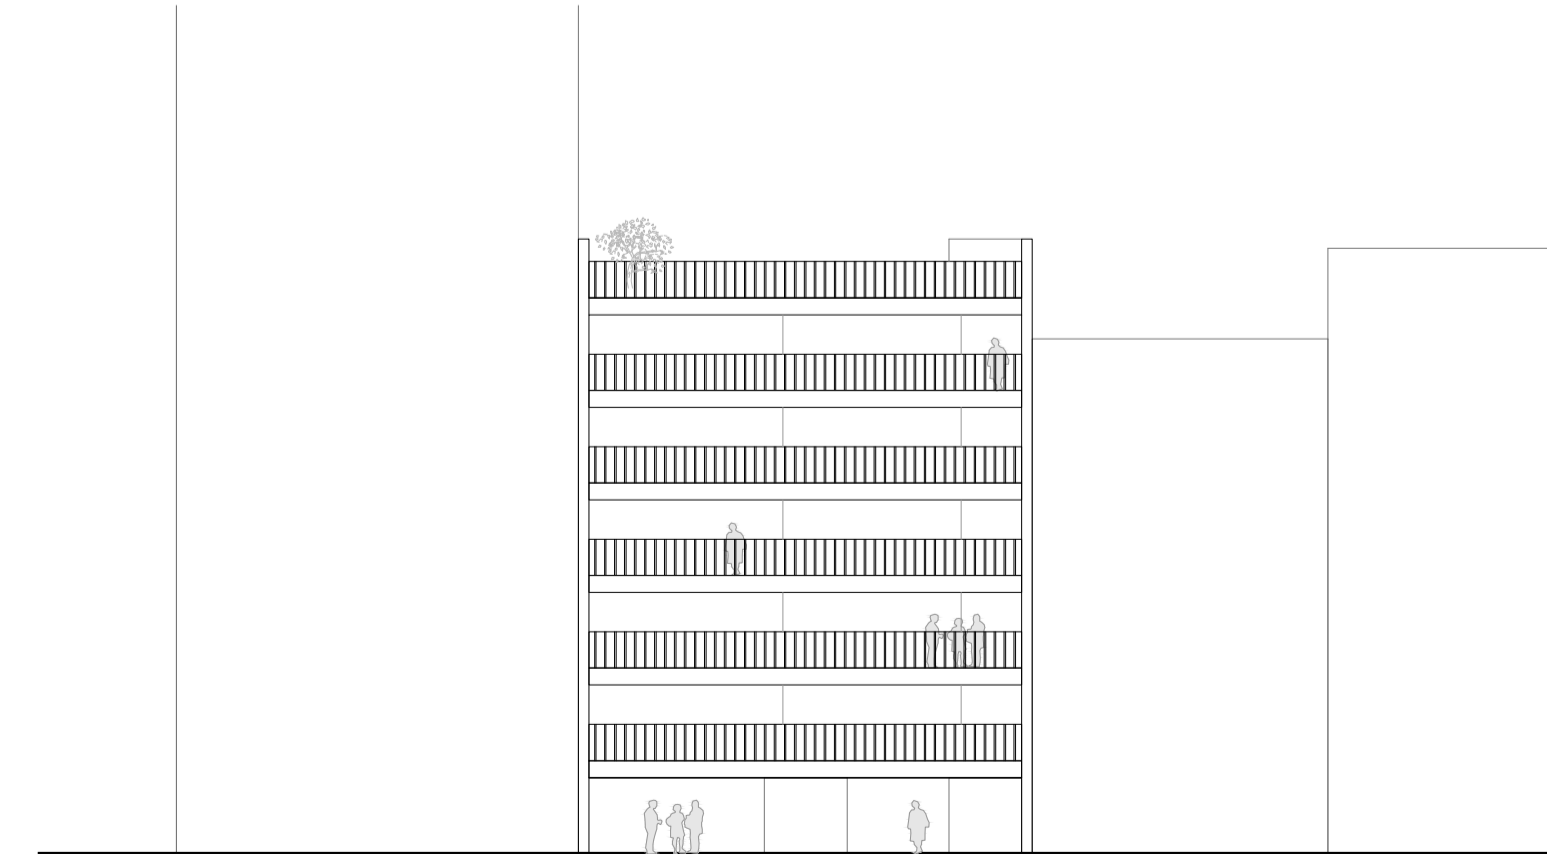
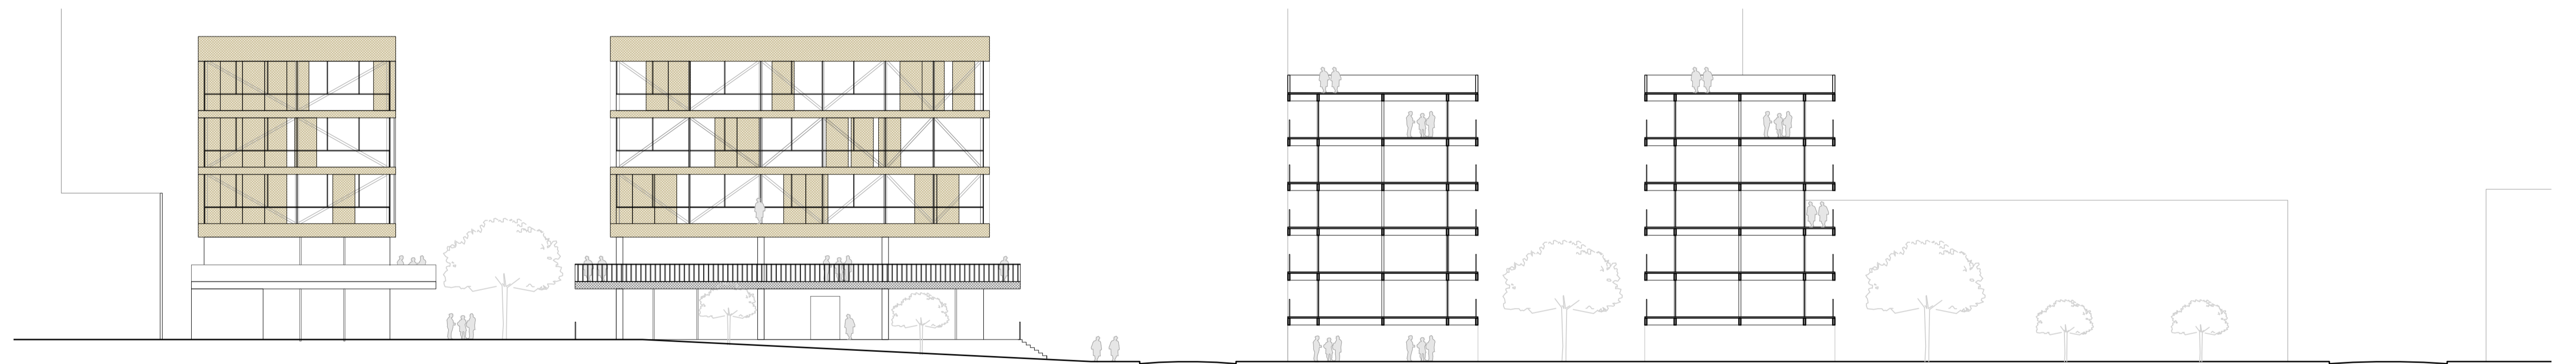
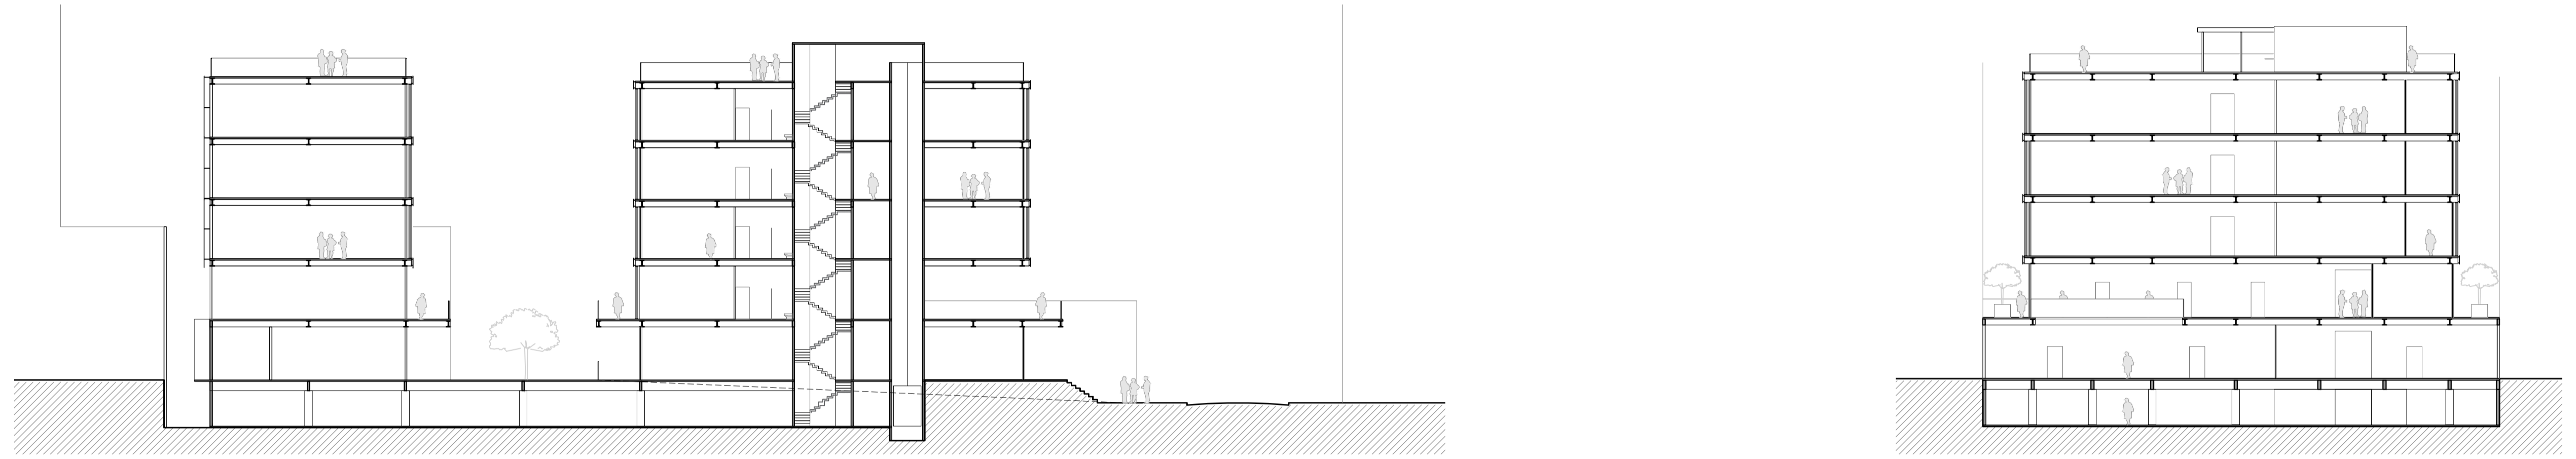
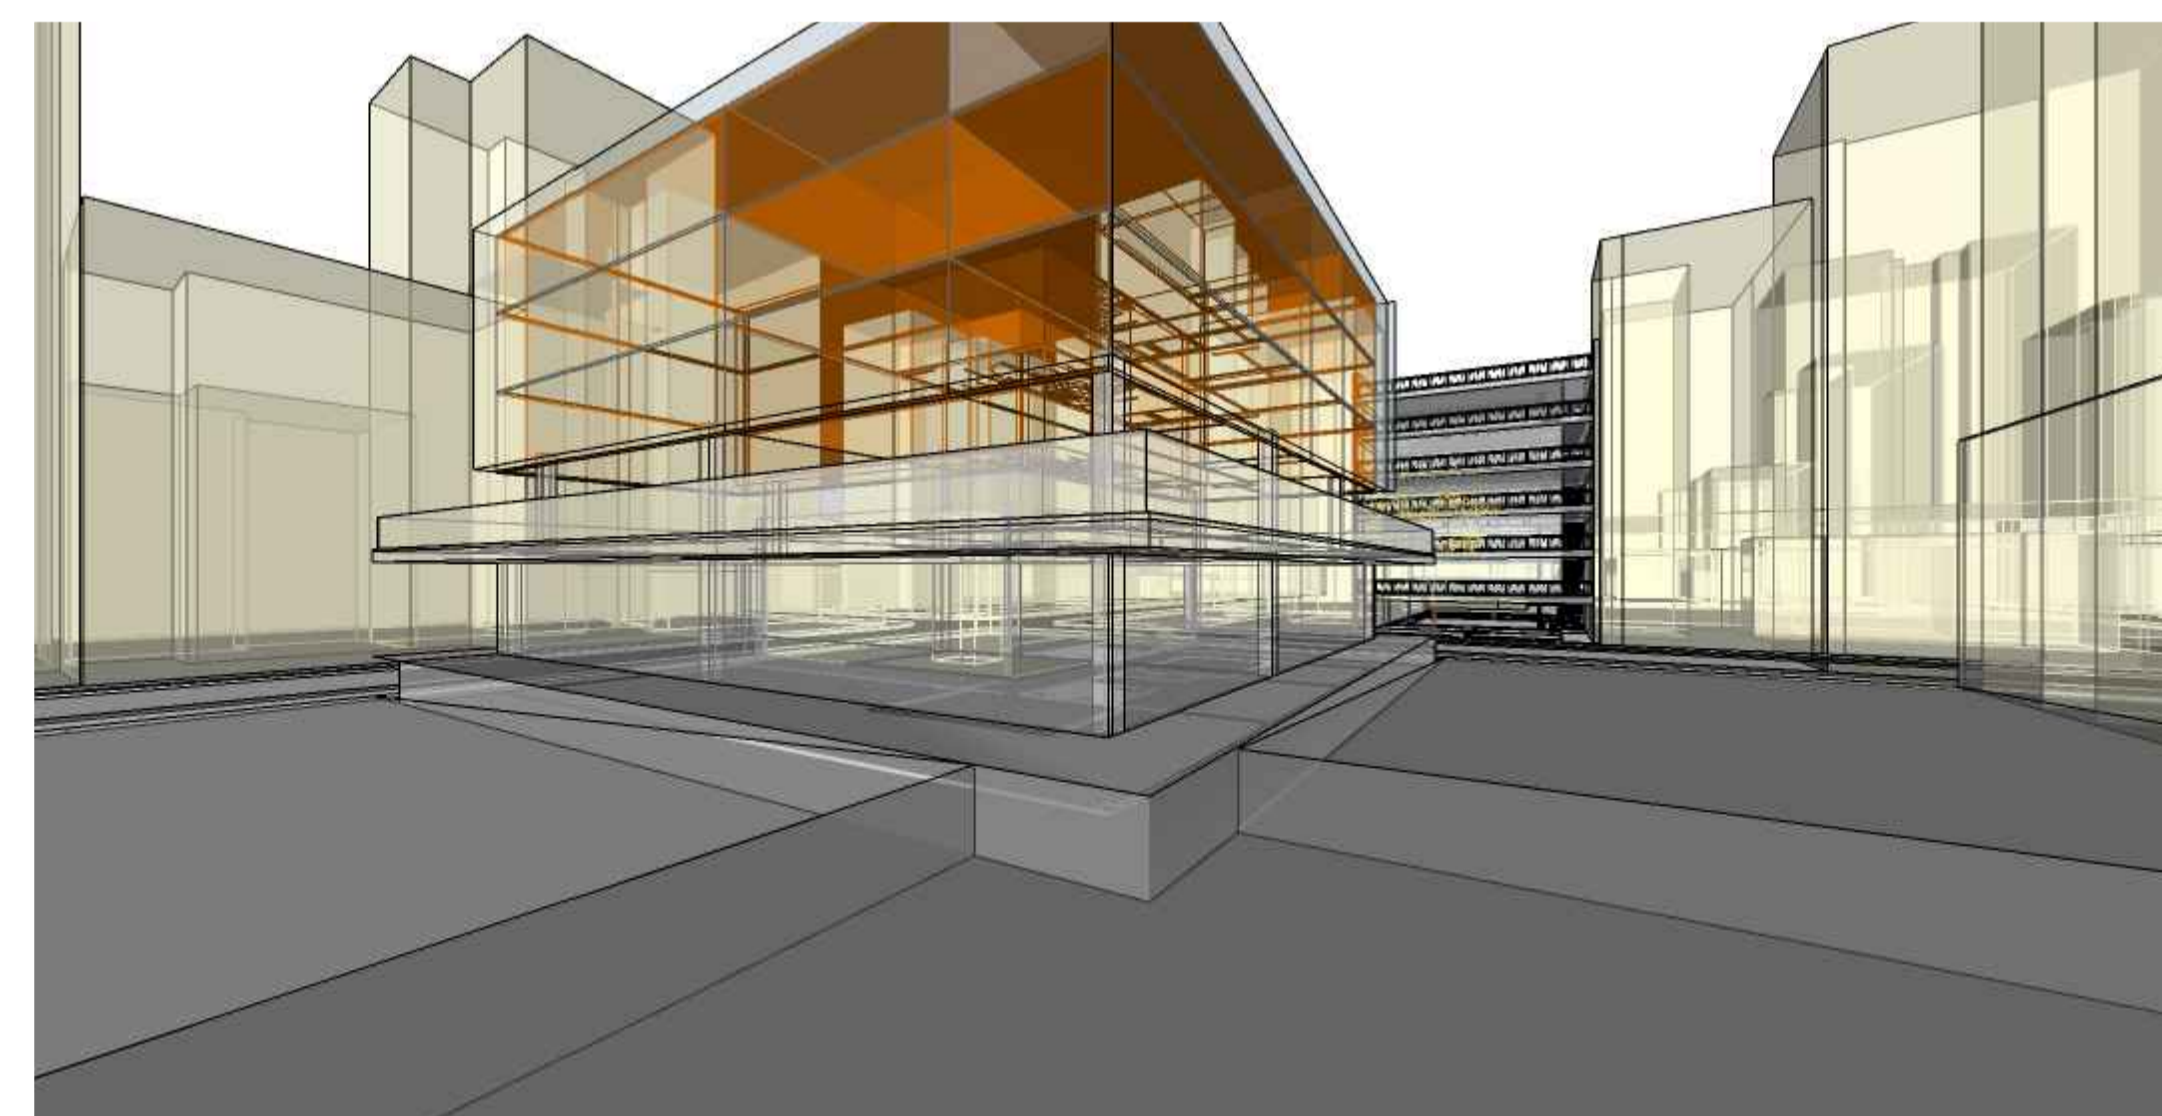
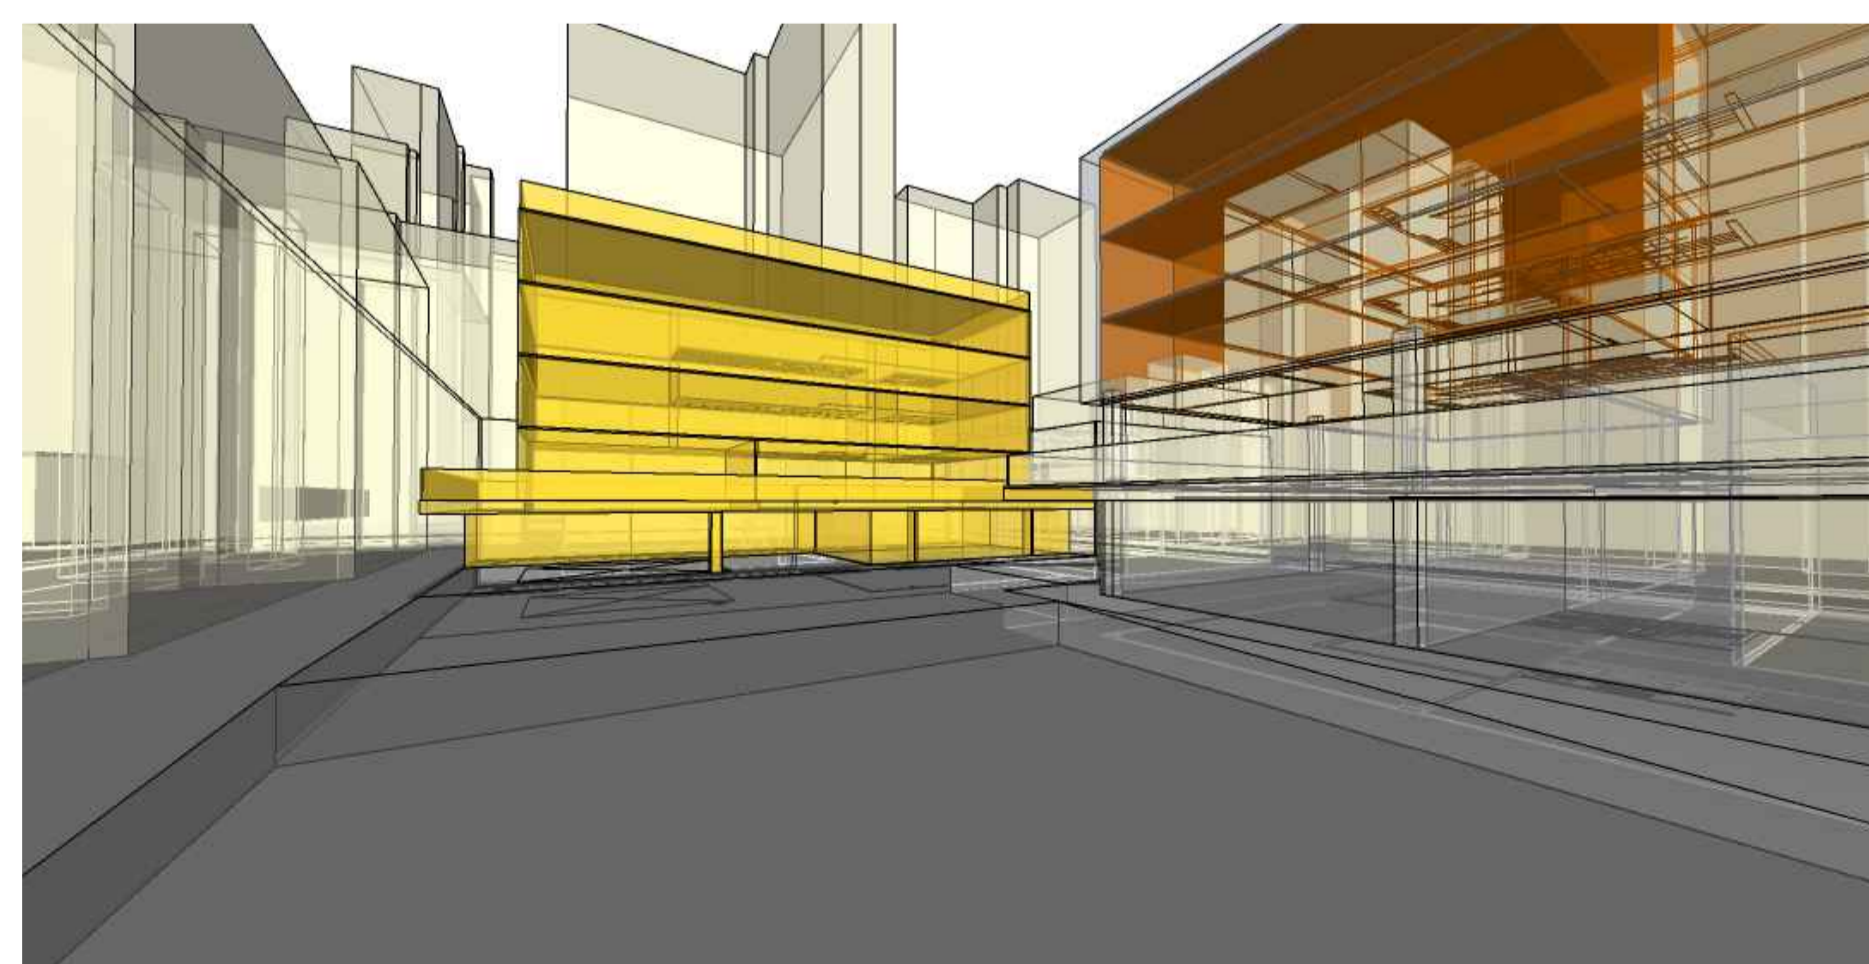
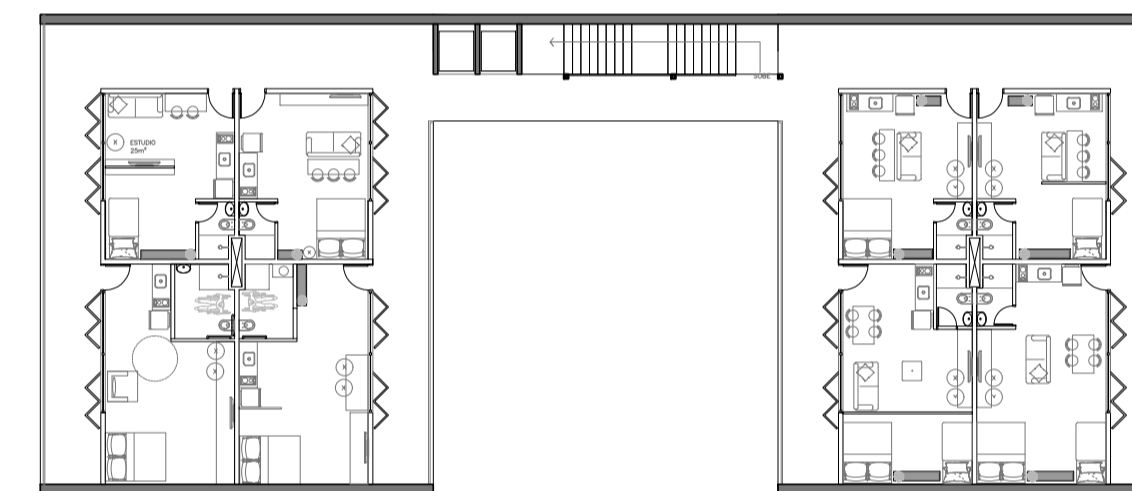
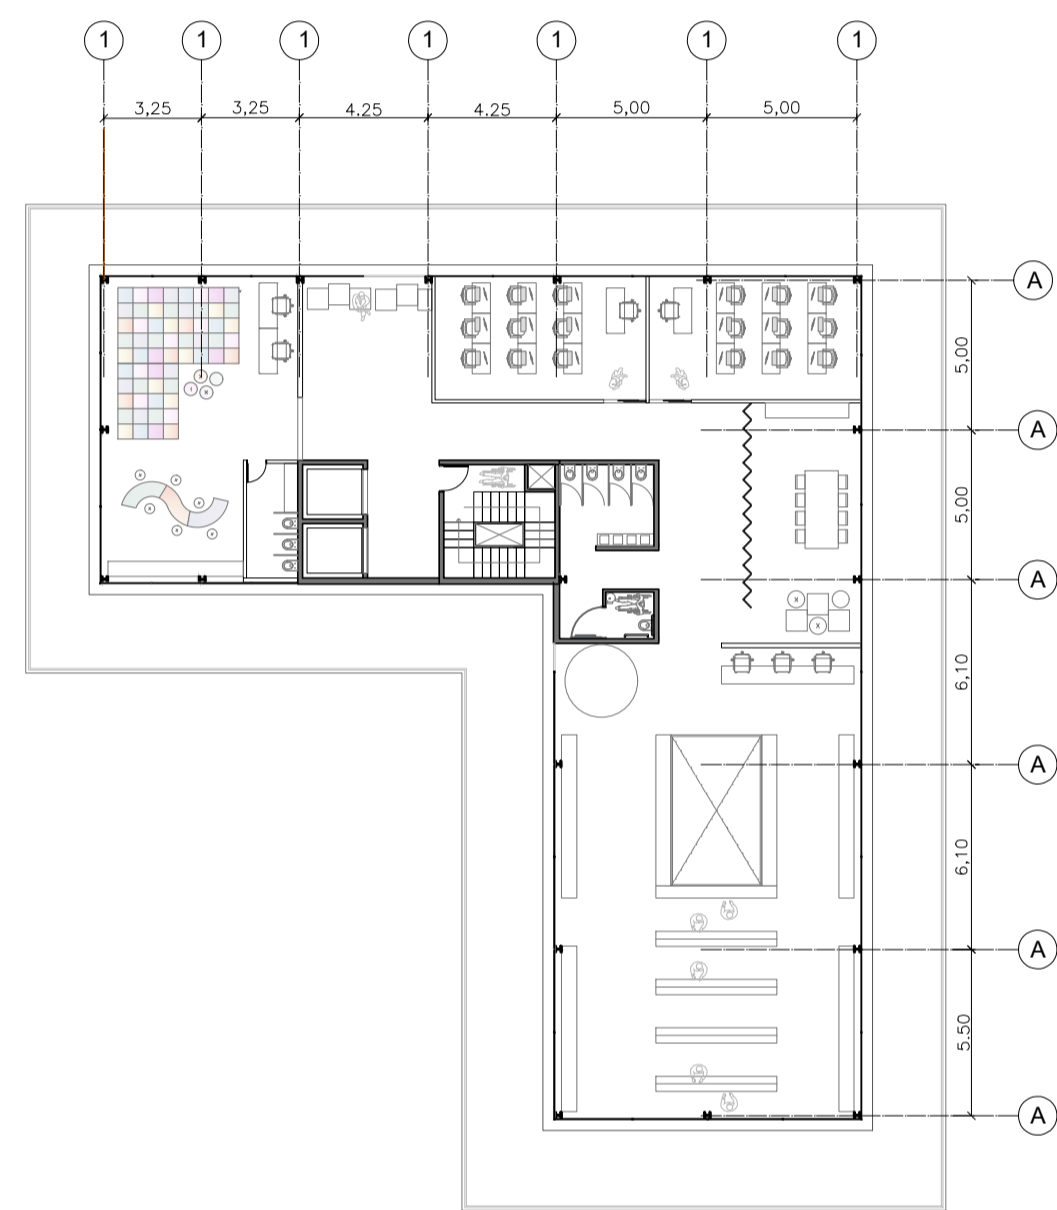
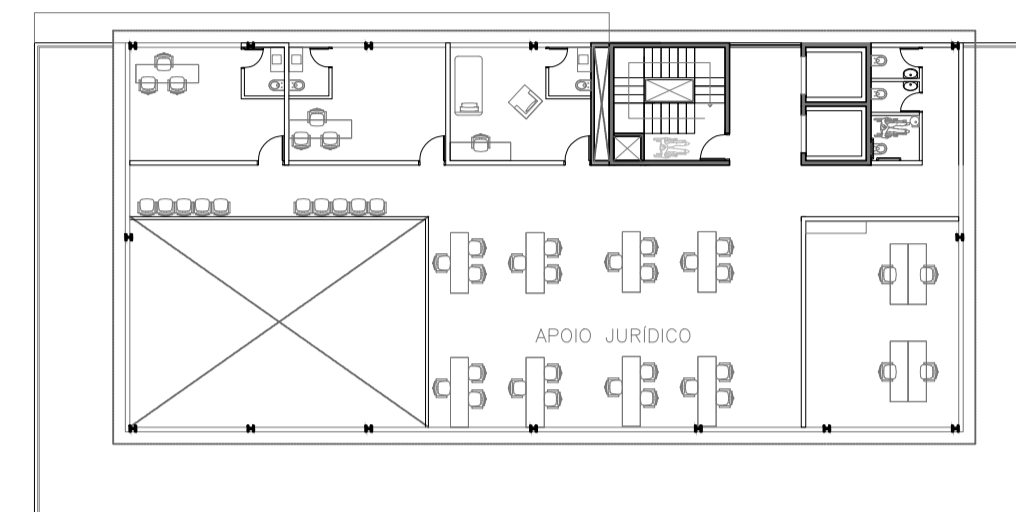


CORTE AA
ESC.1:400

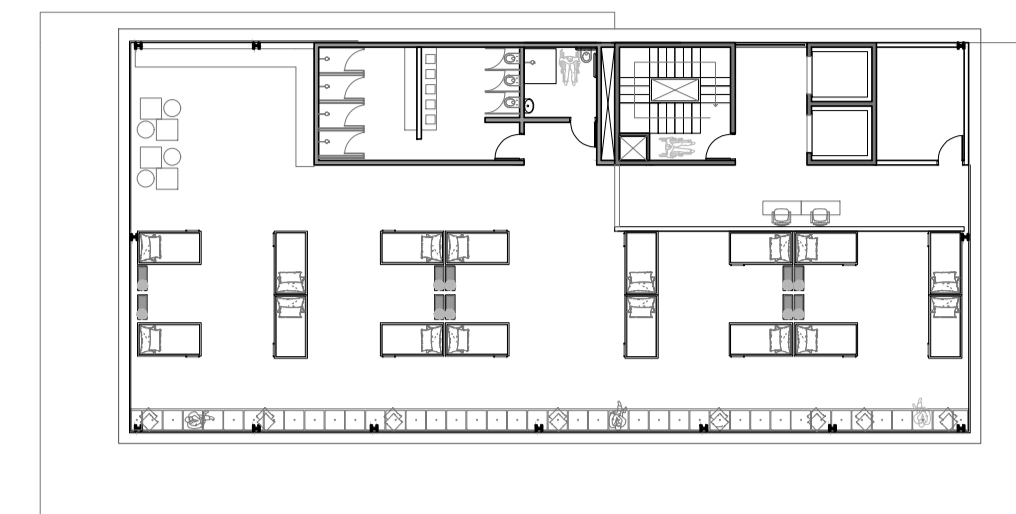

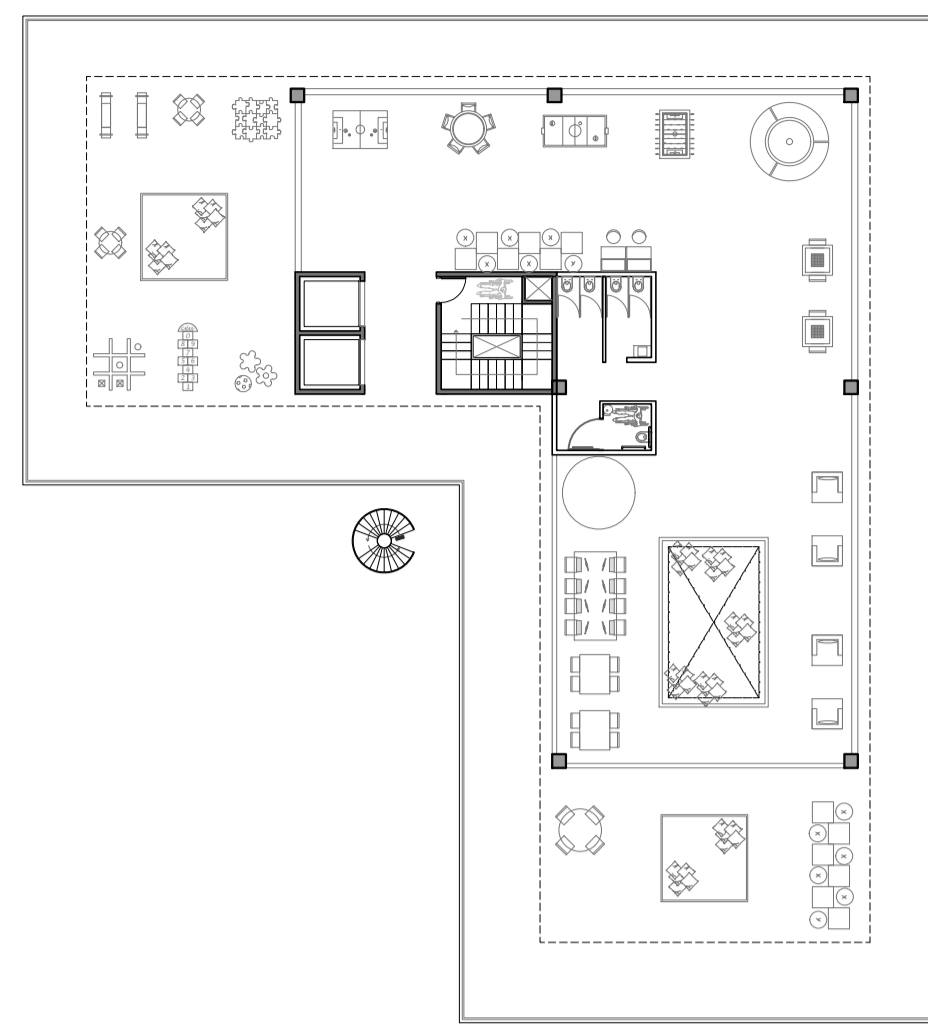

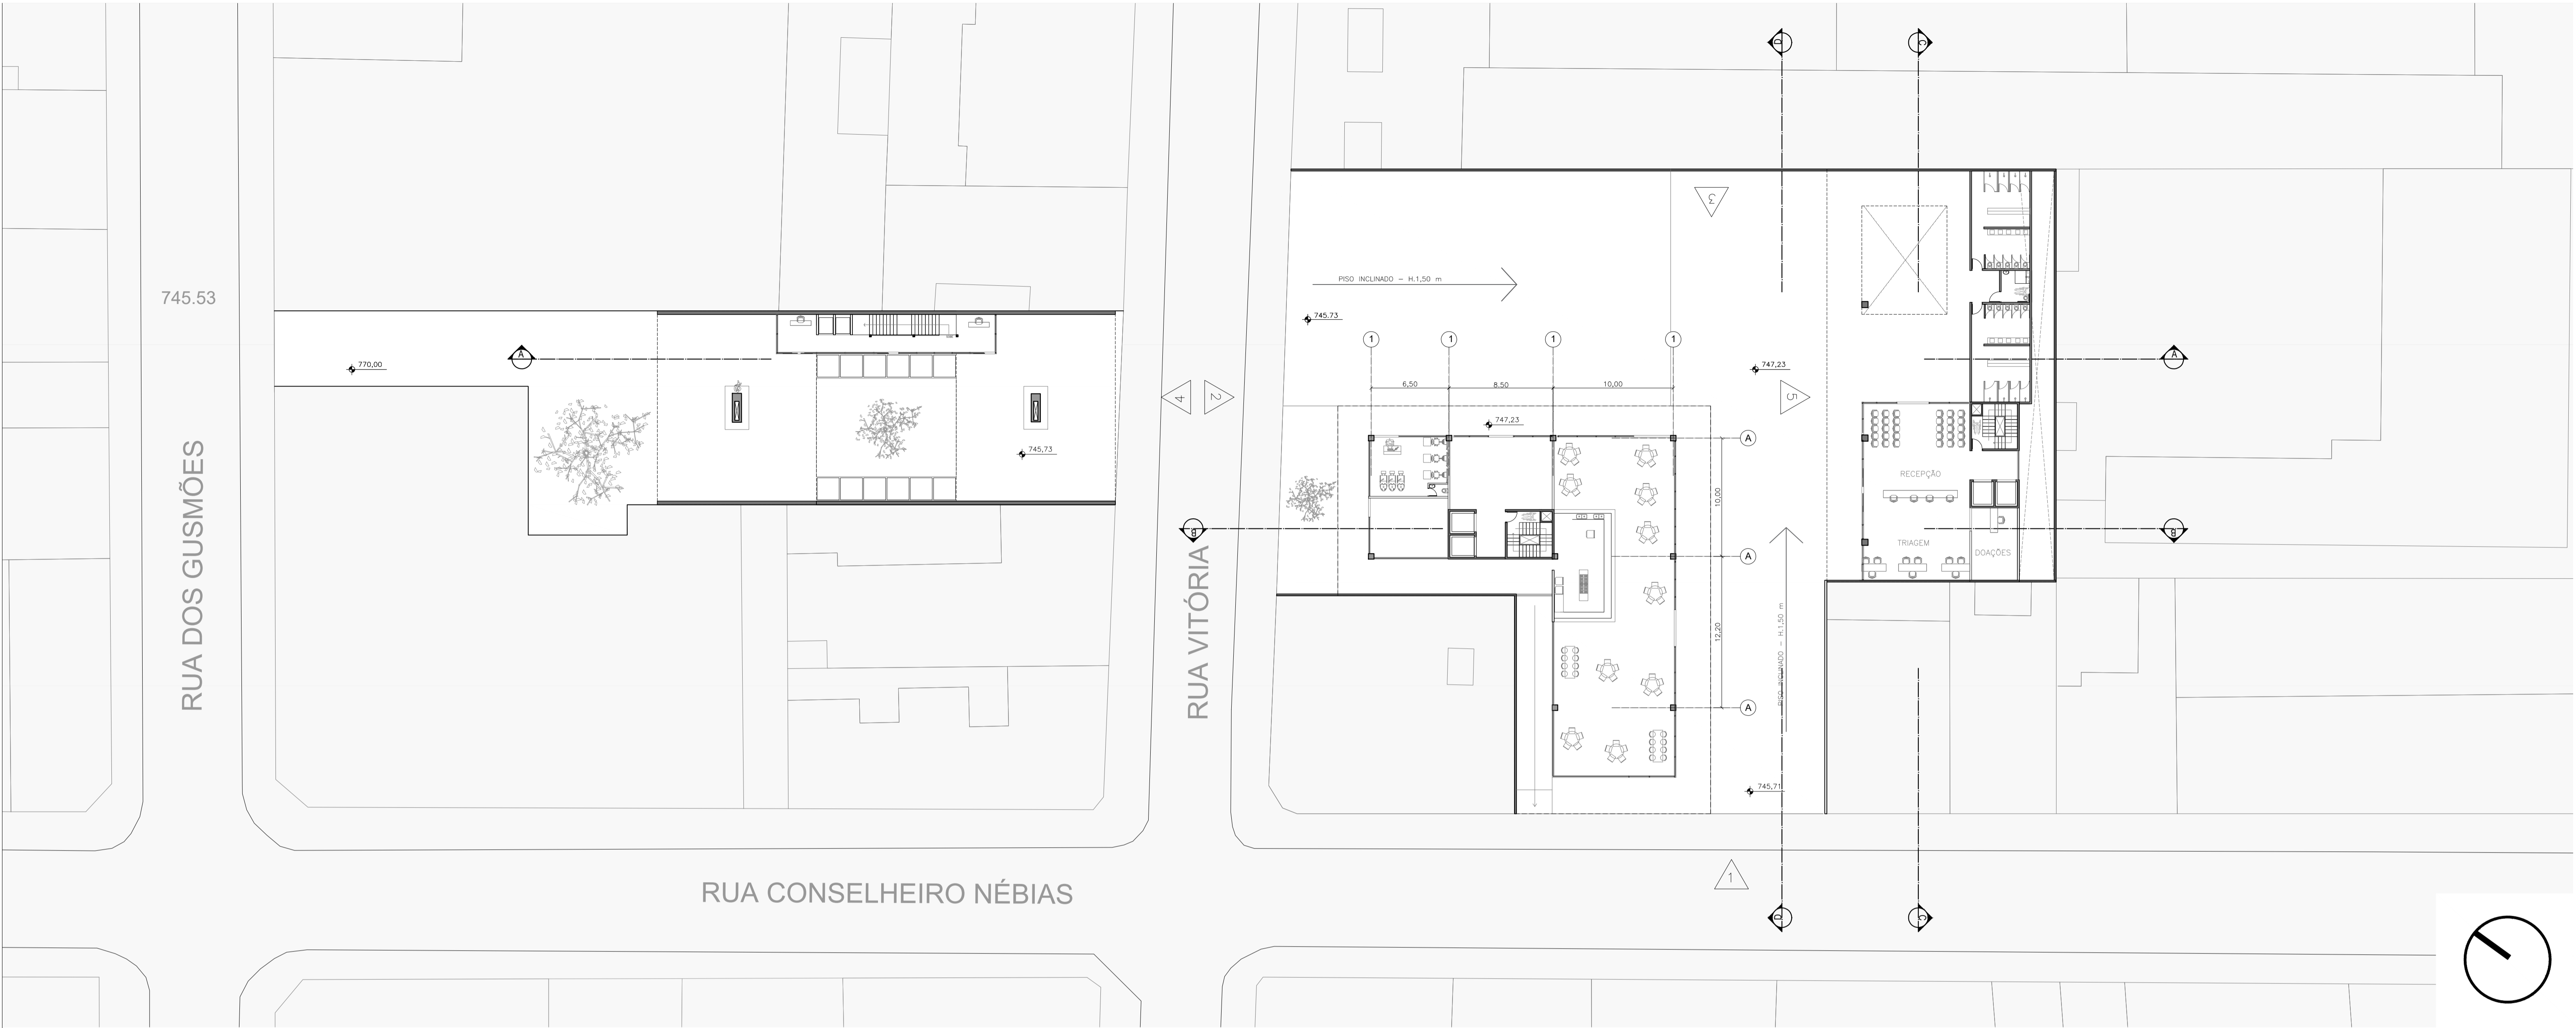

1 IMPLANTAÇÃO
ESC.1:250

2 PREMISSAS PROJETAIS

- Permeabilidade das quadras com a Rua.
- Setorização que permita fácil acesso térreo das pessoas em vulnerabilidade e boa relação do entorno com o Projeto
- Cidade ao Nível dos Olhos
- Área de convívio
- Setorizar o hotel social em um terreno separado do terreno onde está o Centro de Ajuda para que os acessos e os fluxos fiquem mais organizados.

3 SETORIZAÇÃO E DISTRIBUIÇÃO DOS PROGRAMAS PROJETAIS POR ANDAR

HOTEL SOCIAL	
SUBSOLO	
Lavanderia comunitária	
Área Técnica	
Área Funcionários	
Bicicletário "moradores"	
TÉRREO	
Hall/Recepção	
Área Livre	
1º E DEMAIS PAVIMENTOS (6 andares)	
4 Estudos por andar (25 e 30m²)	

CENTRO DE APOIO E ABRIGO BLOCO EQUIPAMENTOS	
Térreo	
Recepção	Cabelereiro/ Barbearia
Bom Prato	Farmácia Popular
1º Andar	
Creche	Área de Func.e Administração
2º Andar	
Biblioteca	Sala de Informática
Salas Recreativas	
3º Andar	
Salas de Aula	Salas de Oficina
4º Andar	
Sala para palestras	Sala de filme

CENTRO DE APOIO E ABRIGO BLOCO ABRIGO	
Térreo	
Vestíários Públicos	
Recepção e Triage	
1º Andar	
Administração e Funcionários	
Apoio Médico, Jurídico, Social e Psicológico	
Doações	
2º, 3º e 4º Andar	
Abrigo	
Sanitários e Acesso	
Área de Convívio	

CENTRO DE APOIO E ABRIGO SUBSOLO	
SUBSOLO	
Lavanderia comunitária	
Canil	
Veterinário Banho e Tosa	
Sala de Manutenção equipamentos	
Guarda Volumes	
Estacionamento Carroças	
Bicicletário	

PROPOSTA DE PROGRAMA			
AMBIENTE	ÁREA	AMBIENTE	ÁREA
Recepção	40 m²	Lavanderia Pública	40 m²
Administração	40 m²	Cozinha	120 m²
Triagem	40 m²	Refeitório	120 m²
Almoxarifado / Depósito	15 m²	Creche	80 m²
Área de Doações	30 m²	Farmácia	30 m²
Sanitários	30 m²	Sala de Funcionários	15 m²
Atendimento Psicológico	40 m²	Canil	100 m²
Assistência Social	40 m²	Veterinário/Banho e Tosa	50 m²
Documentação / Apoio Jurídico	40 m²	Sala de manutenção e Equipamentos	50 m²
Acompanhamento Médico	40 m²	Estacionamento carroças	
Barbearia / Cabelereiro	40 m²		
		Área total	1000 m²
AMBIENTE	ÁREA	AMBIENTE	ÁREA
LAZER E PROFISSIONALIZAÇÃO	Sala de informática	Recepção	20 m²
	Oficinas	Quarto feminino comunitário	150 m²
	Salas de Aula	Quarto masculino comunitário	300 m²
	Biblioteca	Quartos Familiares	300 m²
	Sanitários	Vestíários	160 m²
	Apoio	Apoio	5 m²
	Sala de Professores	Hotel Social - 60 estudos	1200 m²
	Foyer/Auditório/Eventos		
	Área Recreativas/ Estar		
	Sala Multiuso		
Área Total		Área Total	2135 m²
Área Total		ÁREA TOTAL DO PROGRAMA - 3798 m²	