



IMPLANTAÇÃO
ESCALA 1:200

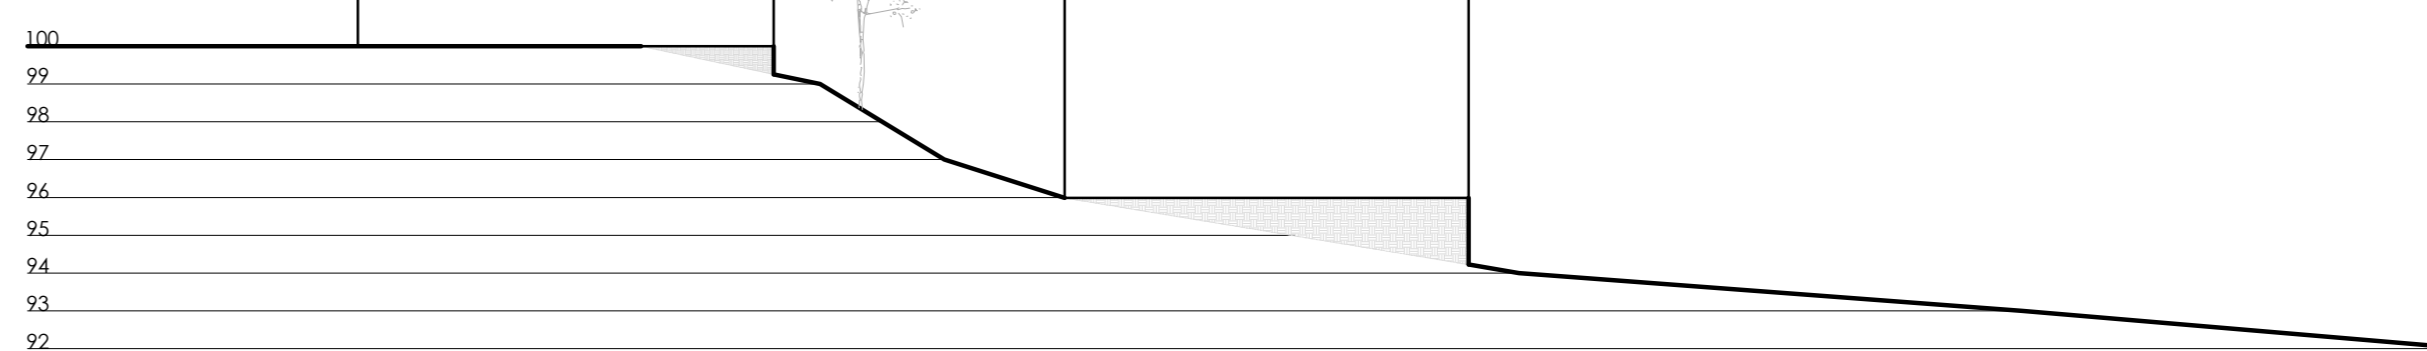

CORTE A-A
ESCALA 1:200

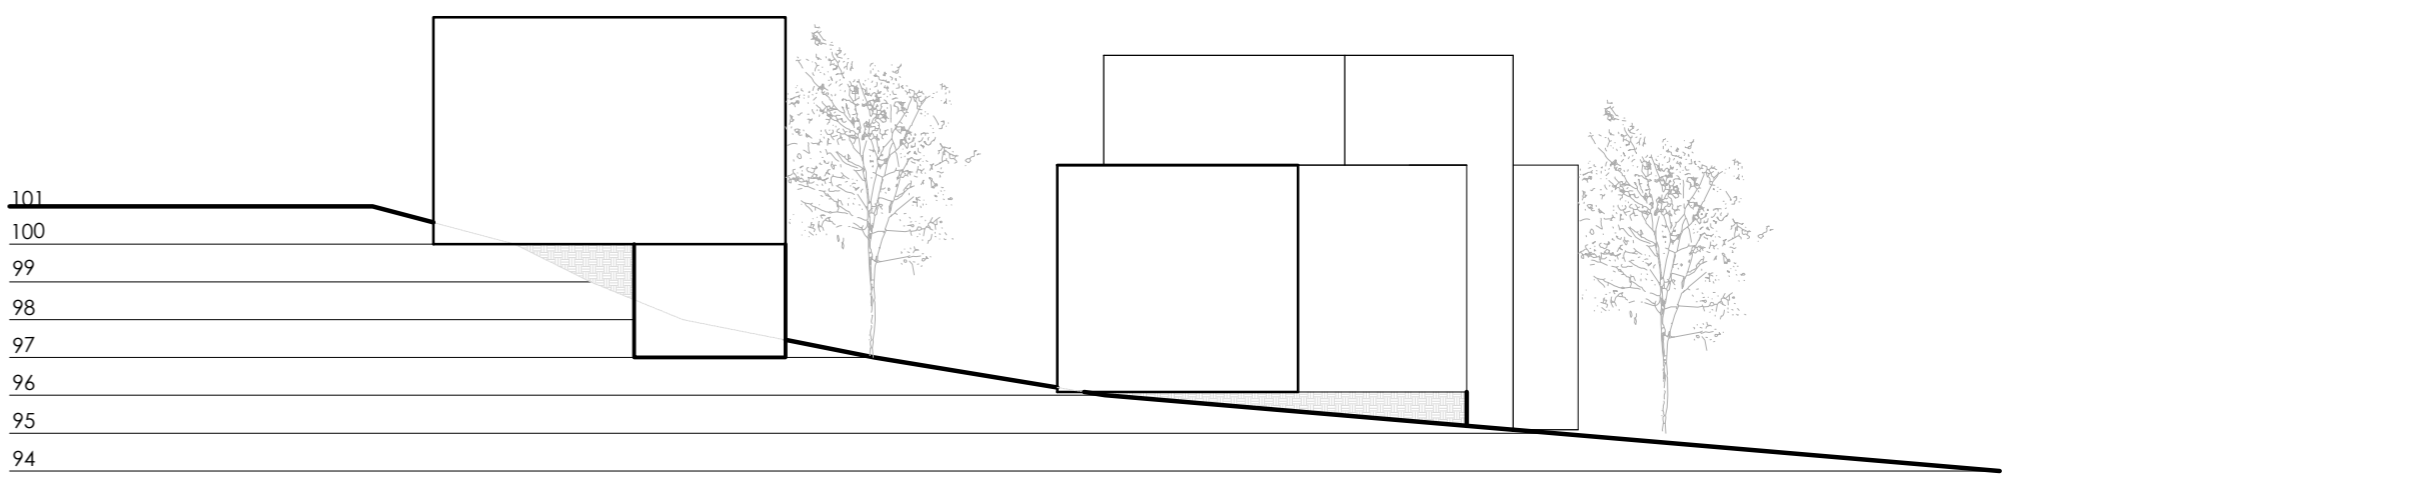

CORTE B-B
ESCALA 1:200