

ESTUDO DE CASO

LOCALIZAÇÃO DO TERRENO




Nome: Restauro da Capela de St. Ana de Porcuna
Área: 164.650
Arquiteto: Pablo Millán
Ano: 2022
Equipe De Projeto: Rafael Jerez Romera, Javier Serrano Terrones
Cidade: Porcuna
País: Espanha




"A intervenção na Igreja de Santa Ana em Porcuna está organizada em três frentes diferentes: escavação arqueológica (com a correspondente conservação dos vestígios), restauração patrimonial das estruturas emergentes e incorporação de elementos arquitetônicos contemporâneos mínimos para valorizar o novo espaço. Assim, com este "noli me tangere" garantimos que os elementos preexistentes coexistam com os elementos contemporâneos, sabendo a todo o momento o que foi restaurado e o que foi incorporado." Texto escrito por Pablo Millán, Arquiteto do Projeto.



DESENHOS TÉCNICOS

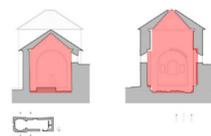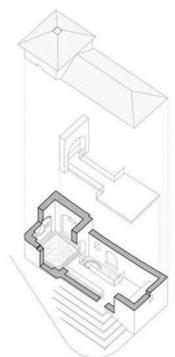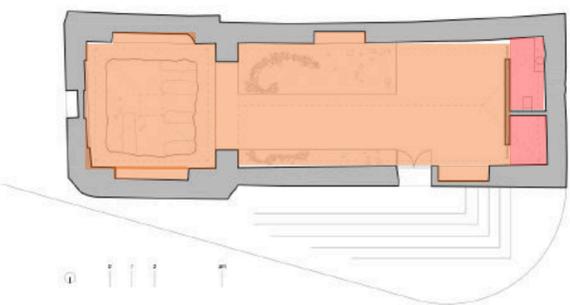

Setor (cor)	Ambiente	Área (m²) média	Qtde	Subtotal Ambiente (m²)	Subtotal Setor (m²)	% do Setor
Comercial	Circulação	45,00	1	45,00	95,00	90,48
Comercial	sítios arqueológicos	50,00	1	95,00	95,00	90,48
Serviços / Apoio	Banheiro	6,00	1	10,00	10,00	9,52
Serviços / Apoio	Depósito	4,00	1	10,00	10,00	9,52
TOTAL				105,00	100	100

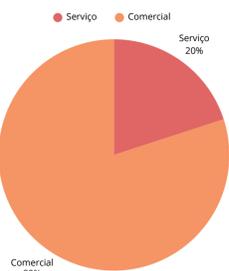

LOCALIZAÇÃO DO TERRENO

Nome: Centro cultural Shamalat
Área: 615 m²
Arquiteto: SYN Architects
Ano: 2022
Equipe De Projeto: Sara Alissa, Nojoud Alsudairi
Cidade: Riad
País: Arábia Saudita



"O projeto compreende duas fases: Restauração e Adição. A abordagem investiga a narrativa e a brincadeira como meios para reaproveitar os recursos do nosso passado, explorando visões em camadas e novas possibilidades para integrar uma nova adição criativa. O projeto se apresenta como um espaço cultural onde os recursos disponíveis, a beleza à mão e visitantes diversos se envolvem ativamente com o passado, o presente e o futuro."




PLANTA TÉRREO

escala 1:250

Setor (cor)	Ambiente	Área (m²) média	Qtde	Subtotal Ambiente (m²)	Subtotal Setor (m²)	% do Setor
Administrativo	Escritórios/Estúdios	20,00	3	60,00	60,00	6,86
Comercial	Lojas	12,00	3	12,00	21,00	2,40
Comercial	Café	9,00	1	9,00	21,00	2,40
Cultural	Espaço Expositivo (Térreo)	80,00	1	80,00	210,00	24,00
Cultural	Espaço Expositivo (1º andar)	70,00	1	70,00	210,00	24,00
Cultural	Biblioteca / Espaço Social	60,00	1	60,00	210,00	24,00
Serviços / Apoio	Cozinha	27,00	1	27,00	52,00	5,94
Serviços / Apoio	Sala de Segurança	10,00	1	10,00	52,00	5,94
Serviços / Apoio	Sala Técnica	10,00	1	10,00	52,00	5,94
Serviços / Apoio	Câmara escura	5,00	1	5,00	52,00	5,94
Convivência	Restaurante	123,00	1	123,00	477,00	54,51
Convivência	Terraço	183,00	1	183,00	477,00	54,51
Convivência	Circulação	155,00	1	155,00	477,00	54,51
Convivência	Banheiro	8,00	2	16,00	477,00	54,51
Residencial / Alojamento	Residência de Artista	55,00	1	55,00	55,00	6,29
TOTAL				875,00	100	100

PLANTA PAV.1

escala 1:250

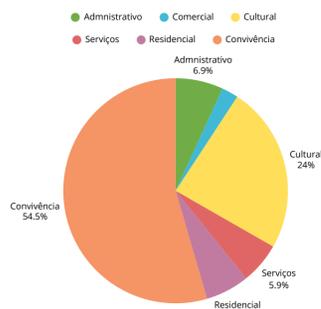

PROJETO

ÁREA: 935.5302m2
Zoneamento: Zona Corredor (ZC)
CA: Mínimo 1 - Básico 1 - Máximo 4 (3.740 m²)
TO: Máximo para uso não residencial (85%) (794,75 m²)
RECUO: recuos originais serão mantidos





O projeto do centro cultural tem como objetivo resgatar e celebrar a cultura preta em São Paulo, revitalizando um espaço historicamente negligenciado e ressignificando sua importância para a cidade. A proposta envolve a restauração da Capela dos Aflitos e a criação de uma nova edificação, que dialoga com a memória do local e atende às necessidades da comunidade.



Este centro cultural será um polo de cultura e resistência, onde a comunidade poderá fortalecer sua identidade, compartilhar conhecimentos e vivências, e celebrar a cultura preta em suas diversas expressões, por meio de exposições, apresentações artísticas, oficinas e eventos. Mais do que um edifício, o projeto se propõe a ser um marco urbano de valorização e pertencimento, um espaço vivo que honra o passado, dialoga com o presente e projeta um futuro mais inclusivo e representativo.



Igreja dos Aflitos data desconhecida

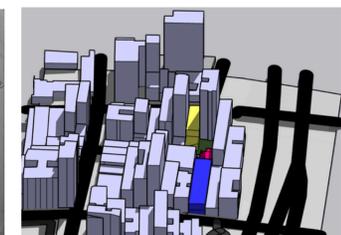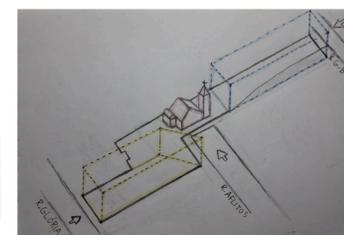

Setor (cor)	Ambiente	Área (m²) média	Qtde	Subtotal Ambiente (m²)	Subtotal Setor (m²)	% do Setor
Administrativo	Escritórios	60,00	1	60,00	60,00	6,49
Comercial	Café	35,00	1	35,00	35,00	3,78
Cultural	Espaço Expositivo	250,00	1	250,00	410,00	44,32
Cultural	Biblioteca / Espaço Social	160,00	1	160,00	410,00	44,32
Serviços	Depósito	28,00	1	28,00	28,00	03,03
Convivência	Pátio	120,00	1	120,00	227,00	24,54
Convivência	Terraço	75,00	1	75,00	227,00	24,54
Convivência	Banheiro	8,00	4	32,00	227,00	24,54
EDUCATIVO	Sala de Aula	55,00	1	55,00	165,00	17,84
EDUCATIVO	Atelie	55,00	1	55,00	165,00	17,84
EDUCATIVO	Oficina	55,00	1	55,00	165,00	17,84
TOTAL				925,00	100	100

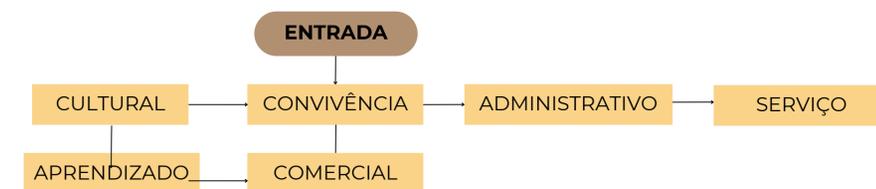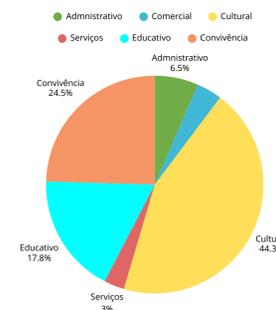

NOME: ARTHUR ROCHA

RA: 07472627

TURMA: 232209A08

PRANCHA
01