


ELEVAÇÃO  
FRONTAL/FACHADA - ESC 1:100

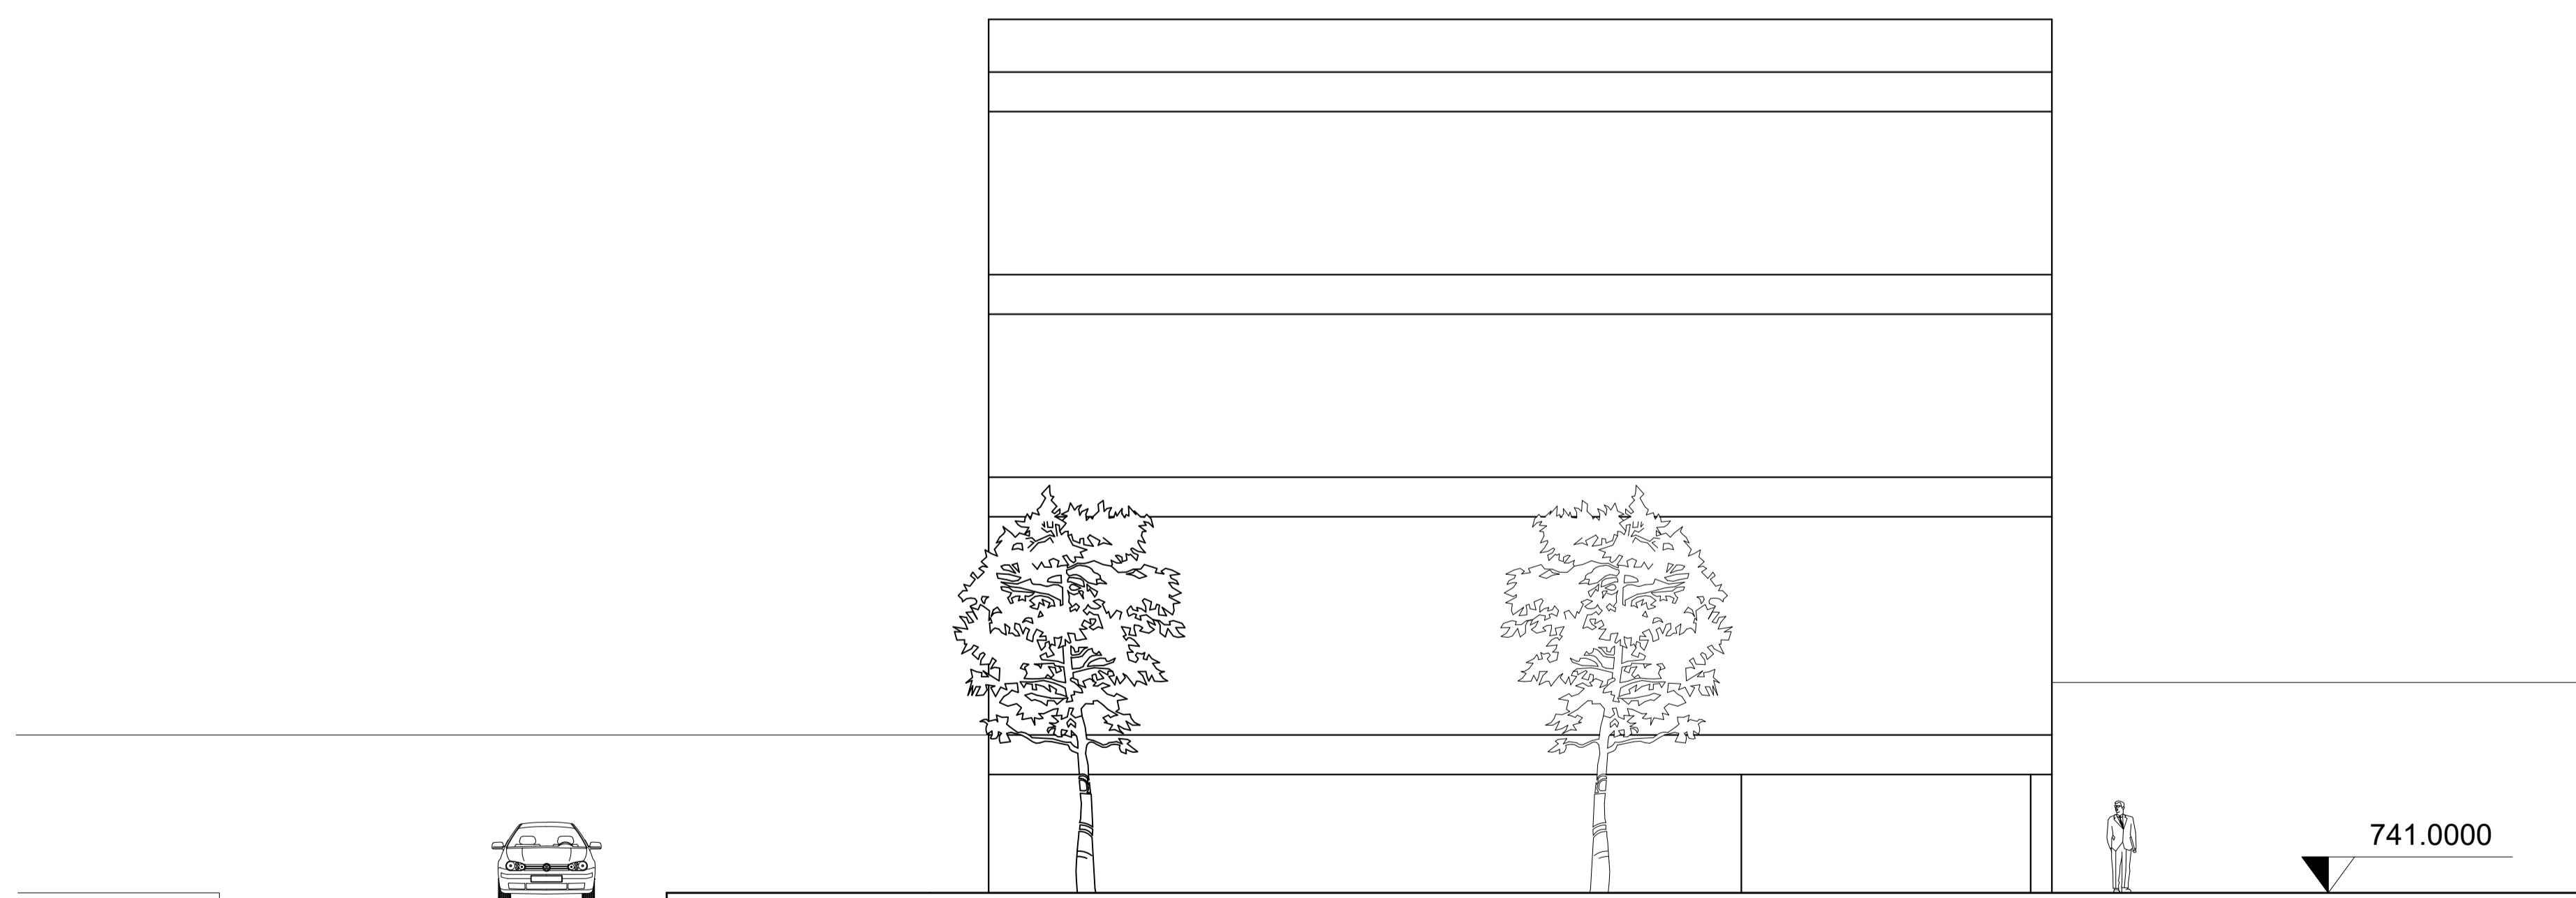

ELEVAÇÃO  
POSTERIOR - ESC 1:100