




PLANTA BAIXA
ESC.: 1/10

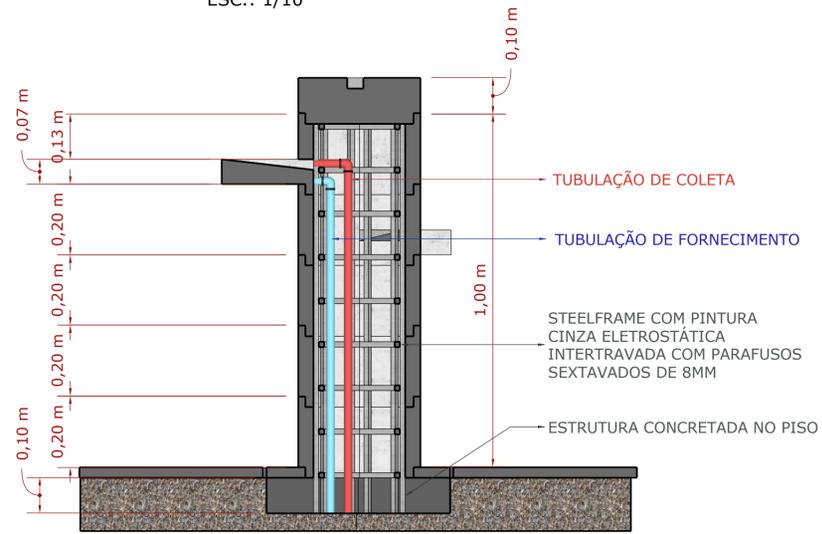


CORTE AA
ESC.: 1/10

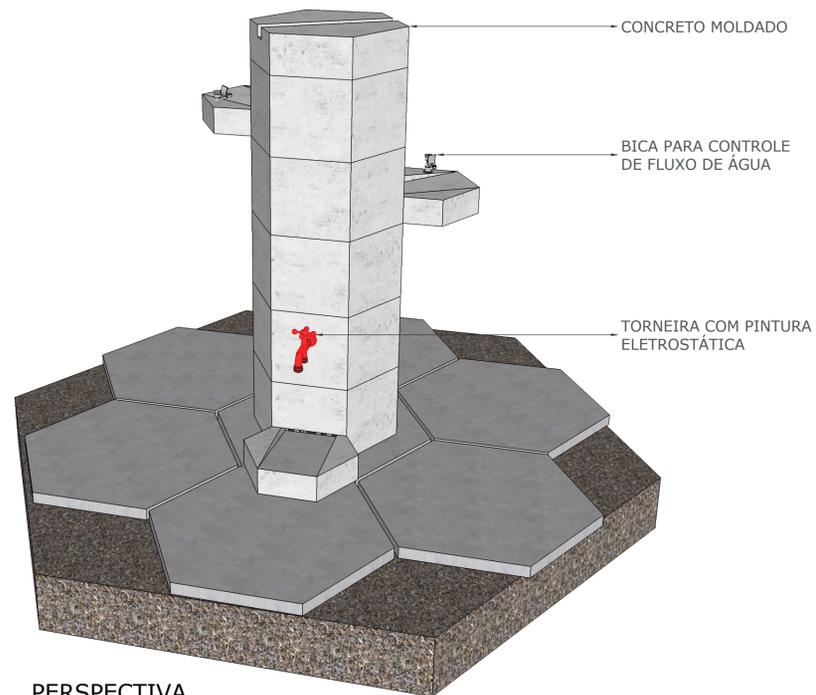


PERSPECTIVA
SEM ESCALA

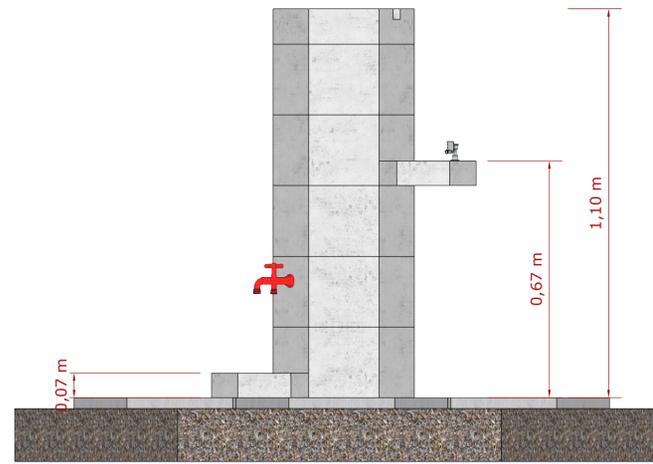

ELEVAÇÃO 1
ESC.: 1/10

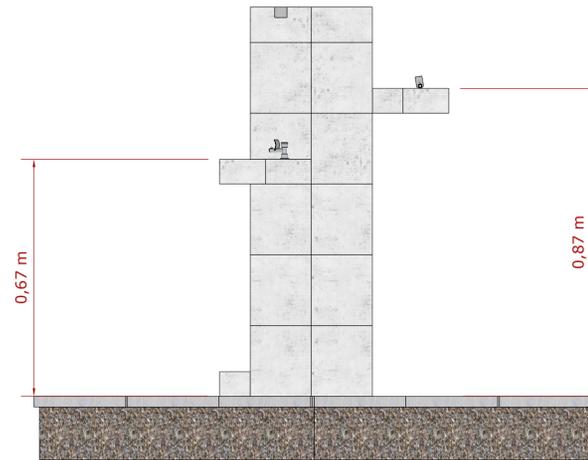


ELEVAÇÃO 2
ESC.: 1/10

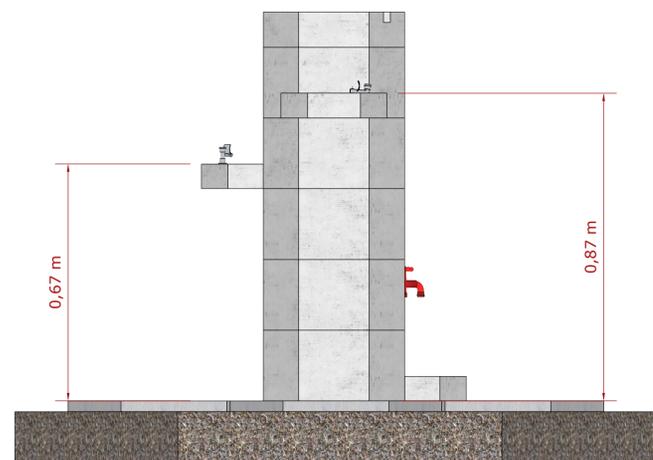

ELEVAÇÃO 3
ESC.: 1/10

PERSPECTIVA EXPLODIDA
SEM ESCALA

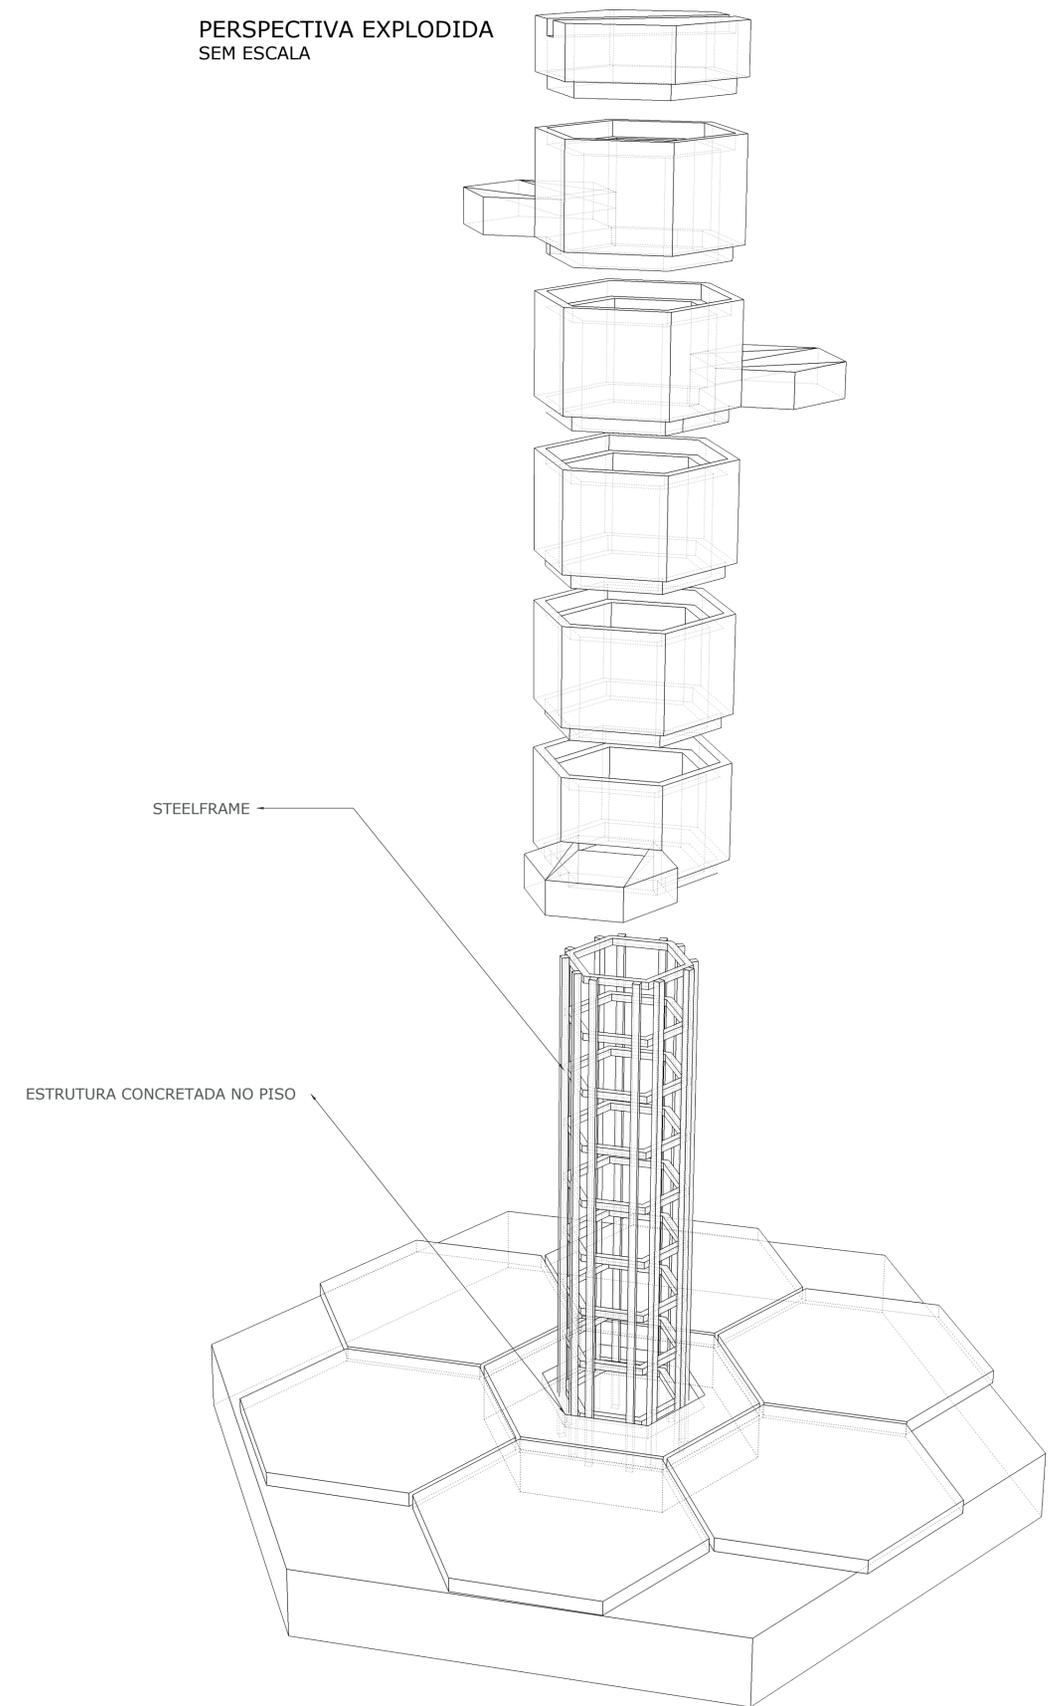

PROJETO	ETAPA	TEMA	ESCALA	DATA
PCA. OSWALDO CRUZ	PROJETO EXECUTIVO	BEBEDOURO	1:10	14/05/2019
DISCIPLINA	TURMA	PROFESSORAS		
PROJETOS ESPECIAIS	9A08	ALESSANDRA N. E ANA GABRIELA G. ALUNOS		
ANANDA BASTIDA RA:6974444; HENRIQUE GONZAGA RA:7763537;				
IAN ARAÚJO RA:8051432; JOÃO PEDRO PEINADO RA:7130970;				
LUCAS JALORETTO RA:2698765; NELIO ZEFERINO RA:2543650;				