
CHAPA 1 de 3 | paraná 2 mm | 1000 x 800 mm | esc. 1:100 (medidas em mm)

Vermelho: CORTE. Azul: GRAVAÇÃO (número da placa, cota e contorno da placa de cima, para guiar a colagem).


Vila Conecta + calçada (3,60 m) + rua (8,40 m). Base +746,00; placas P01 a P05 de +746,20 a +747,00. Linhas azuis contínuas: alinhamento do lote e meio-fio.

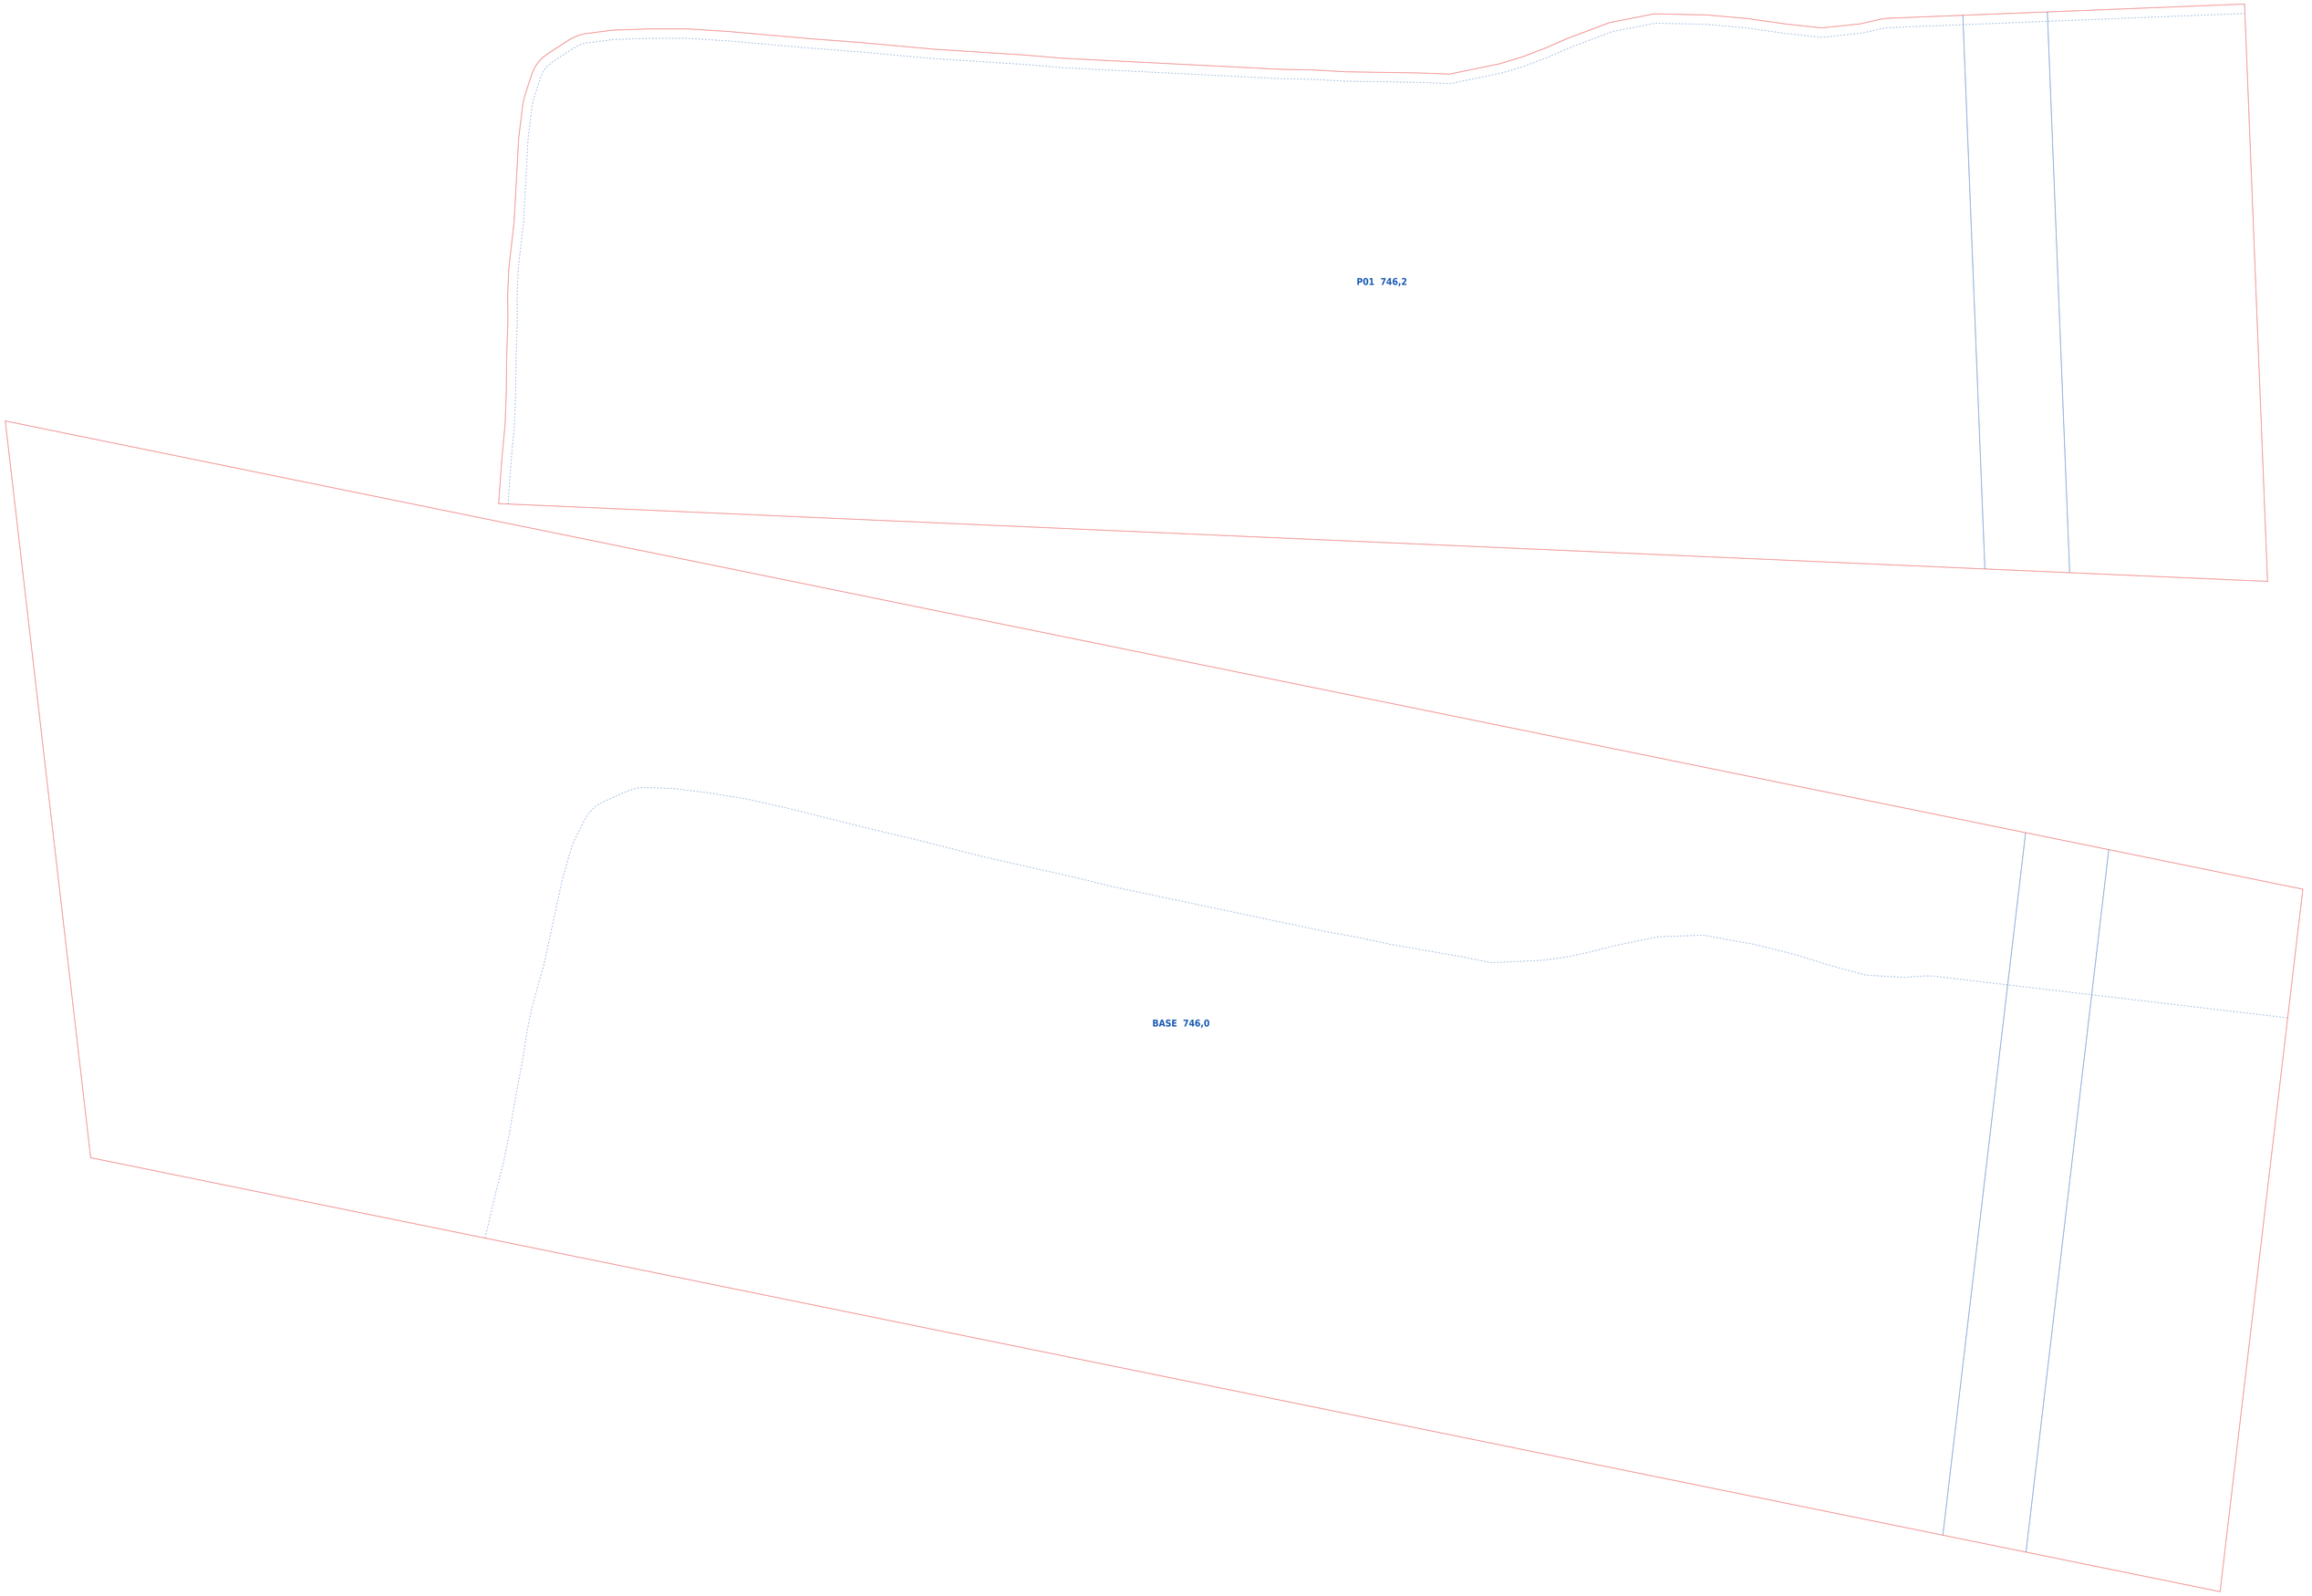

CHAPA 2 de 3 | paraná 2 mm | 1000 x 800 mm | esc. 1:100 (medidas em mm)

Vermelho: CORTE. Azul: GRAVAÇÃO (número da placa, cota e contorno da placa de cima, para guiar a colagem).

Vila Conecta + calçada (3,60 m) + rua (8,40 m). Base +746,00; placas P01 a P05 de +746,20 a +747,00. Linhas azuis contínuas: alinhamento do lote e meio-fio.

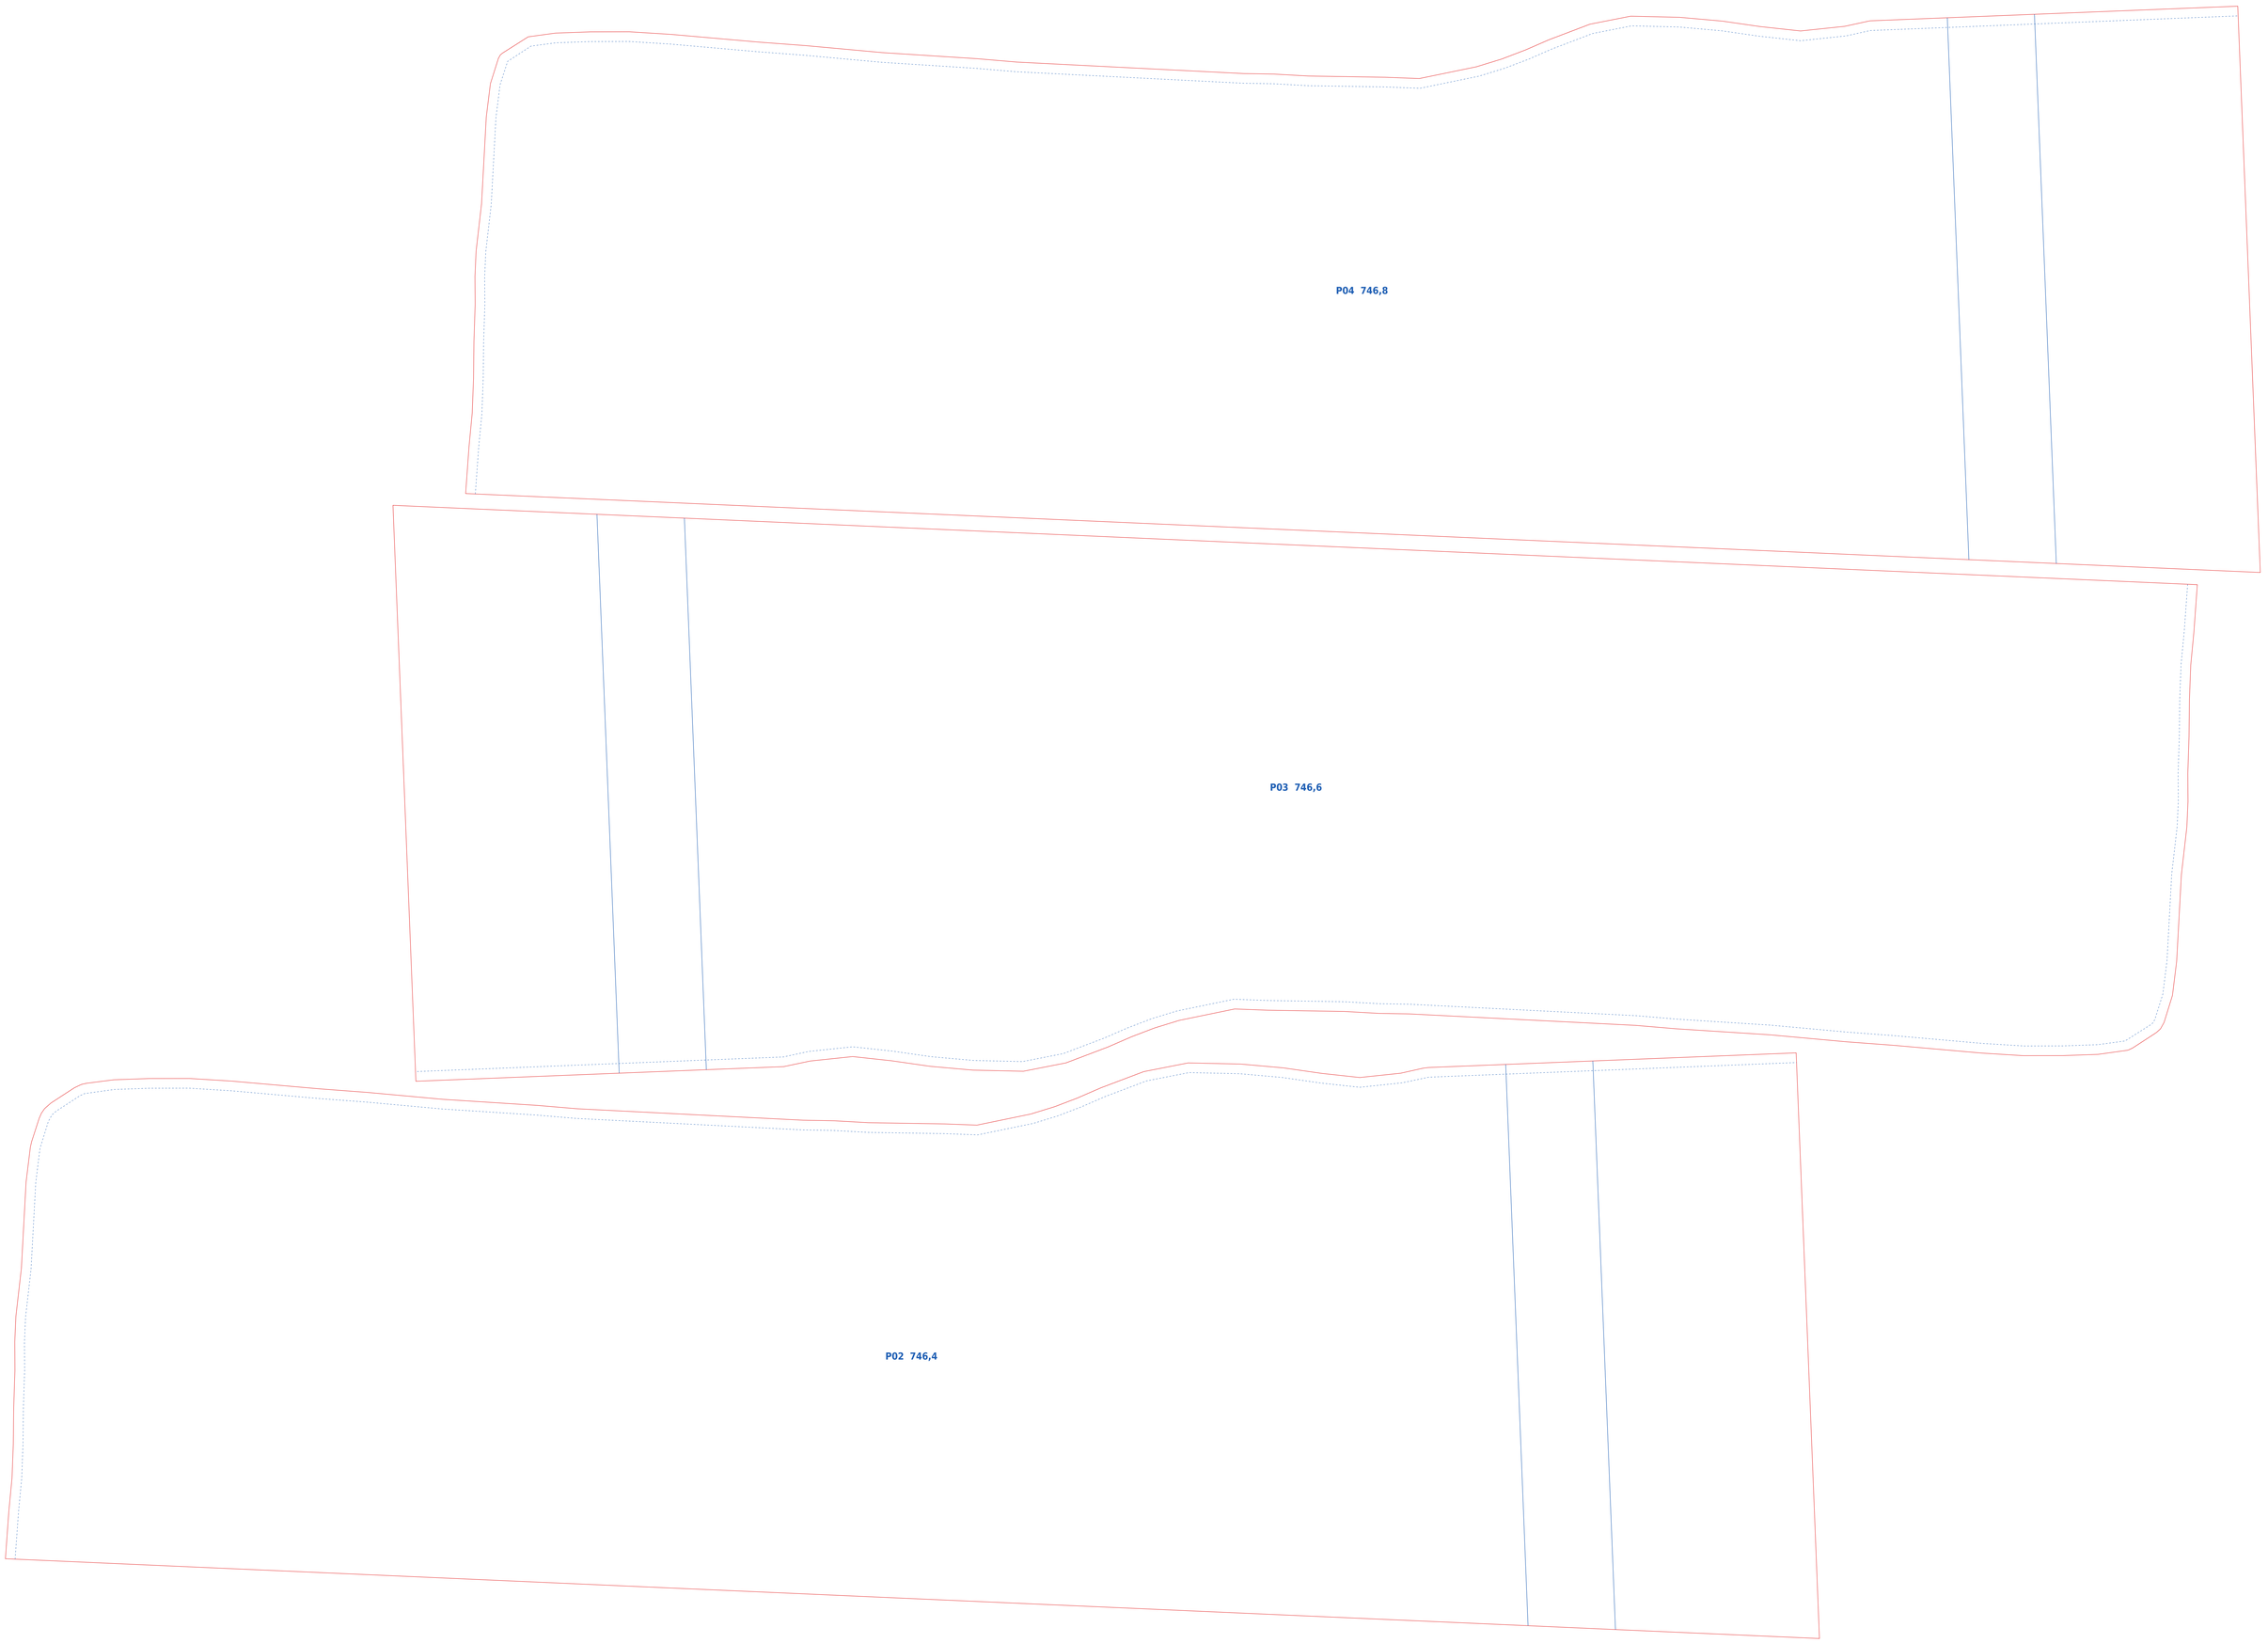

CHAPA 3 de 3 (MEIA CHAPA) | paraná 2 mm | 500 x 800 mm | esc. 1:100 (medidas em mm)

Vermelho: CORTE. Azul: GRAVAÇÃO (número da placa, cota e contorno da placa de cima, para guiar a colagem).

Vila Conecta + calçada (3,60 m) + rua (8,40 m). Base +746,00; placas P01 a P05 de +746,20 a +747,00. Linhas azuis contínuas: alinhamento do lote e meio-fio.

