


RUA RIO CASTELO

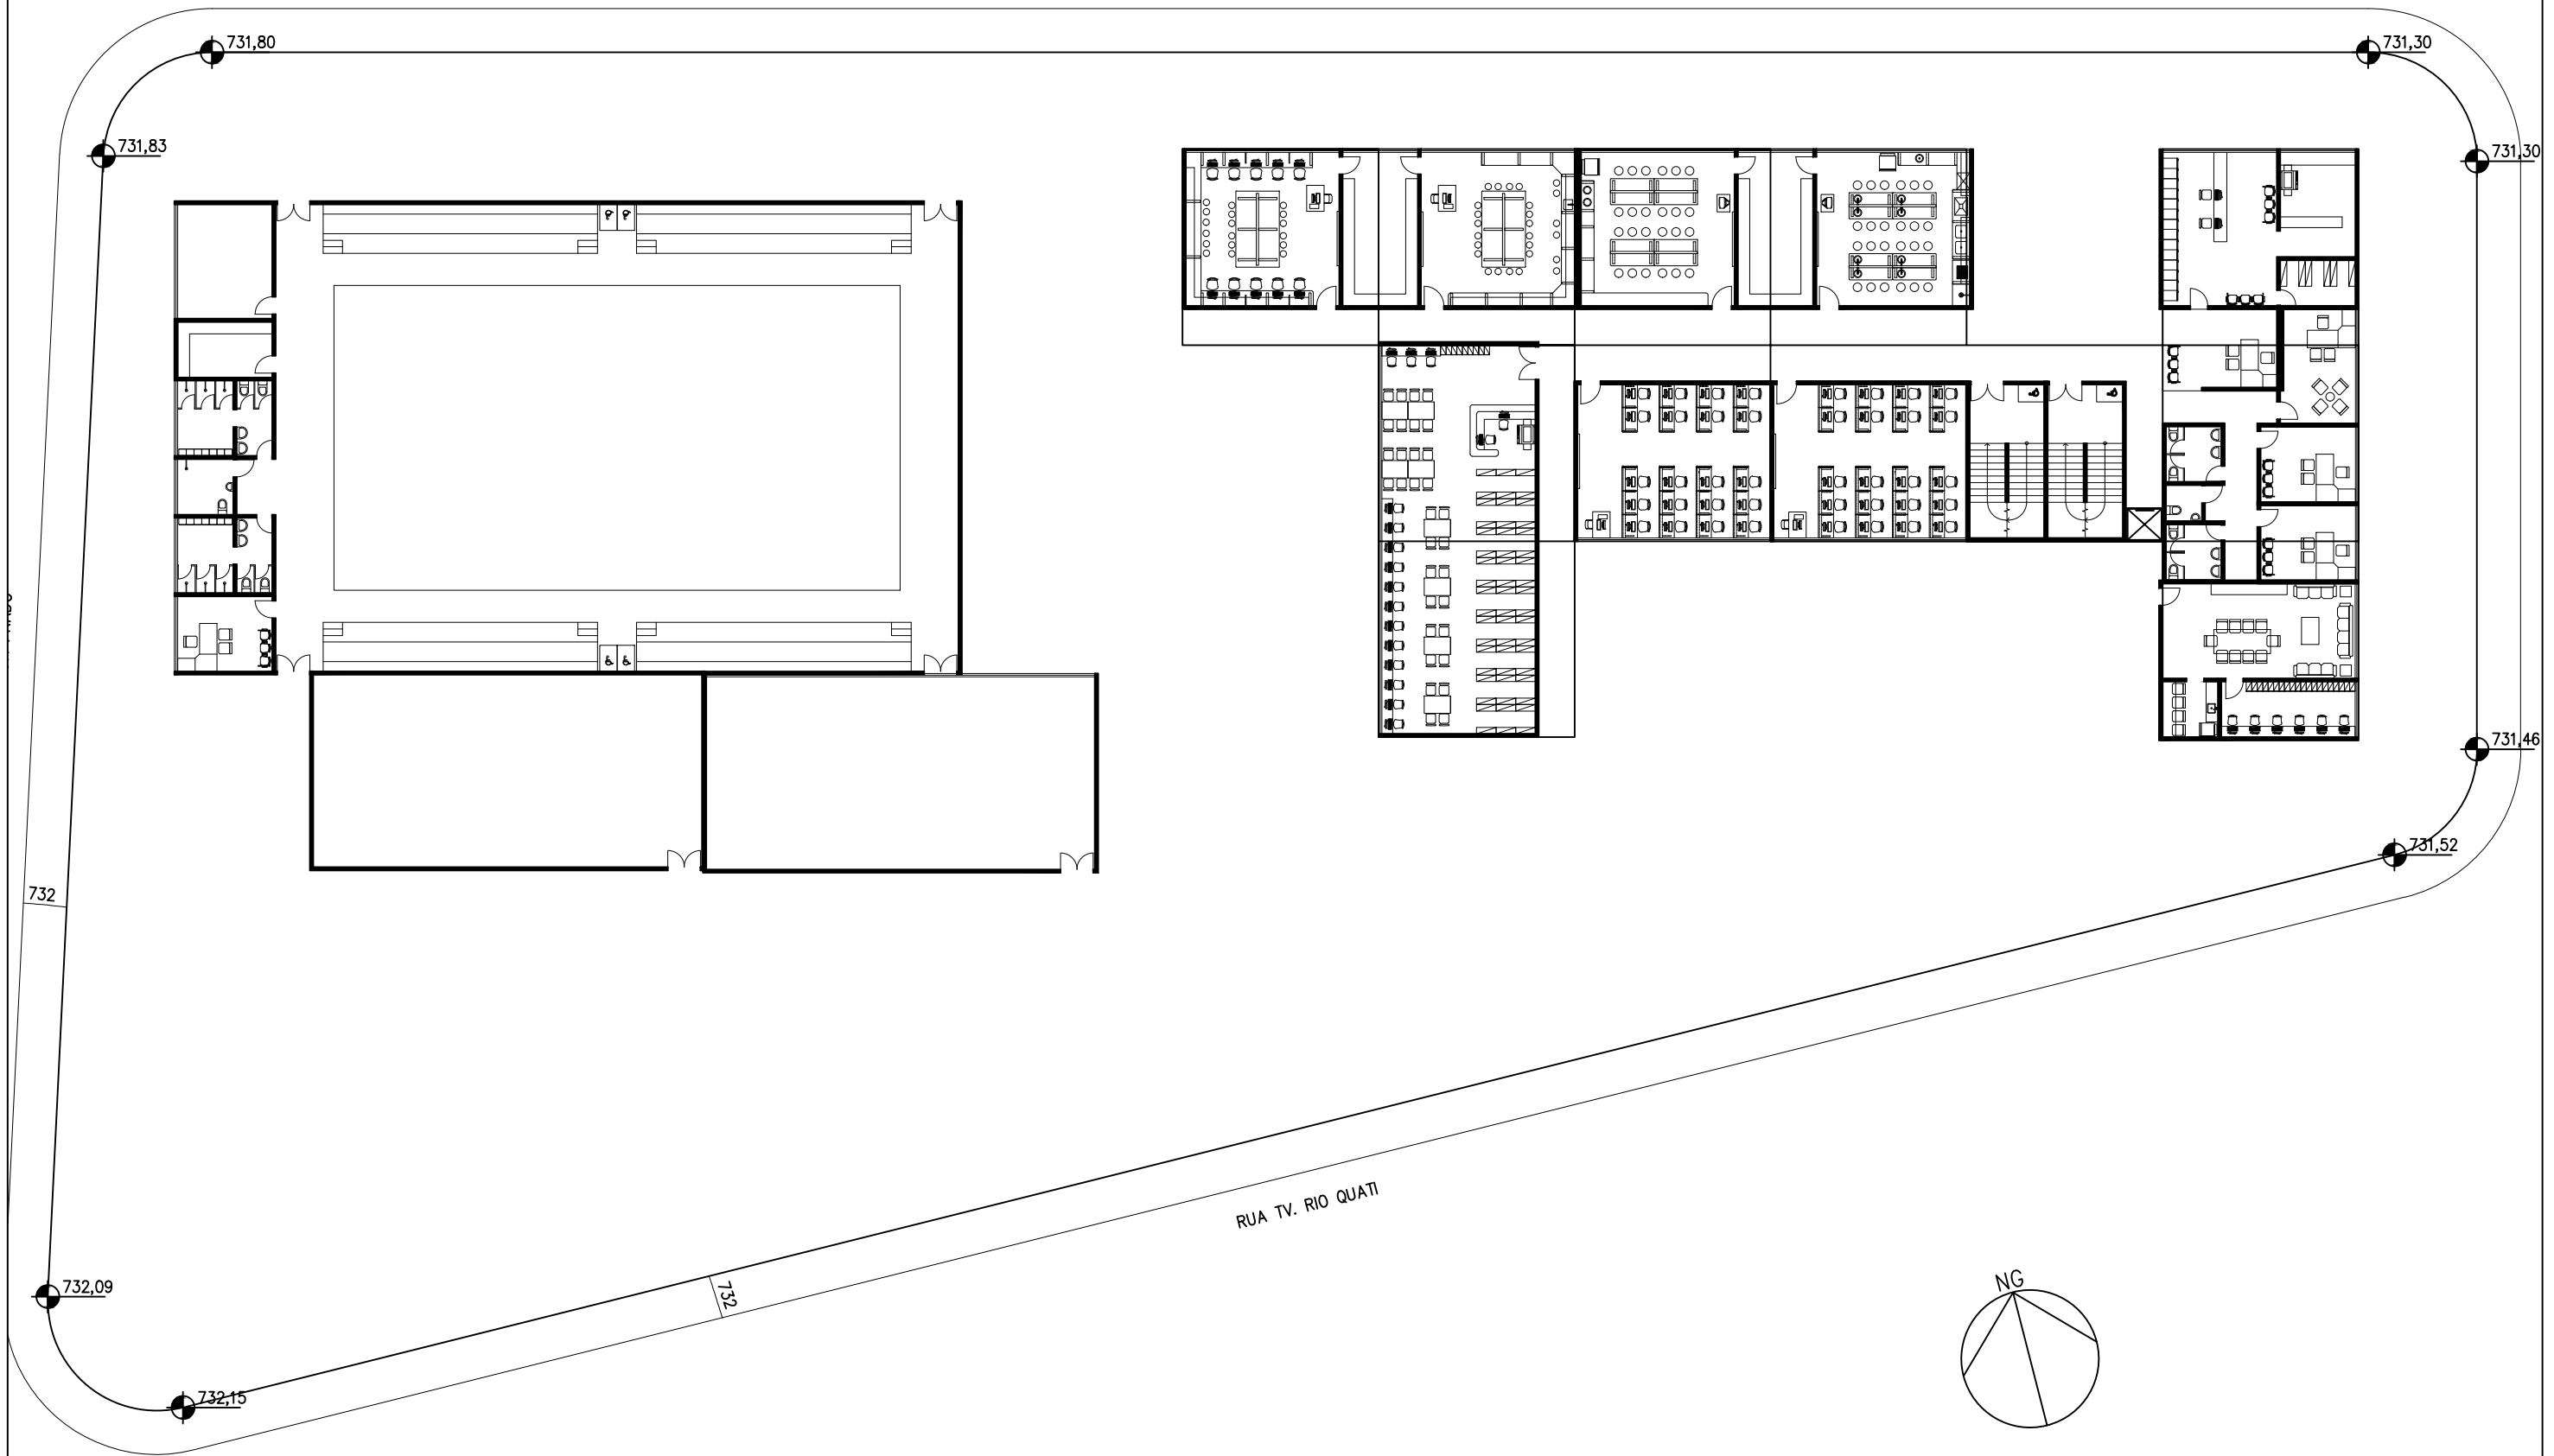

1 PLANTA PAVIMENTO 2o ANDAR
 ESCALA 1:300

UNIVERSIDADE
 DALILISTA

PROJETO DE ESCOLA TÉCNICA
 PLANTA PAVIMENTO 2o ANDAR

PEM

PRODUCED BY AN AUTODESK STUDENT VERSION

PRODUCED BY AN AUTODESK STUDENT VERSION