

CENTRO TEMPORÁRIO DE ACOLHIMENTO E CUIDADOS DA LIBERDADE




PLANTA - 2º PAVIMENTO INFERIOR
ESCALA: 1:250




PLANTA - 1º PAVIMENTO INFERIOR
ESCALA: 1:250




PLANTA - TÉRREO
ESCALA: 1:250

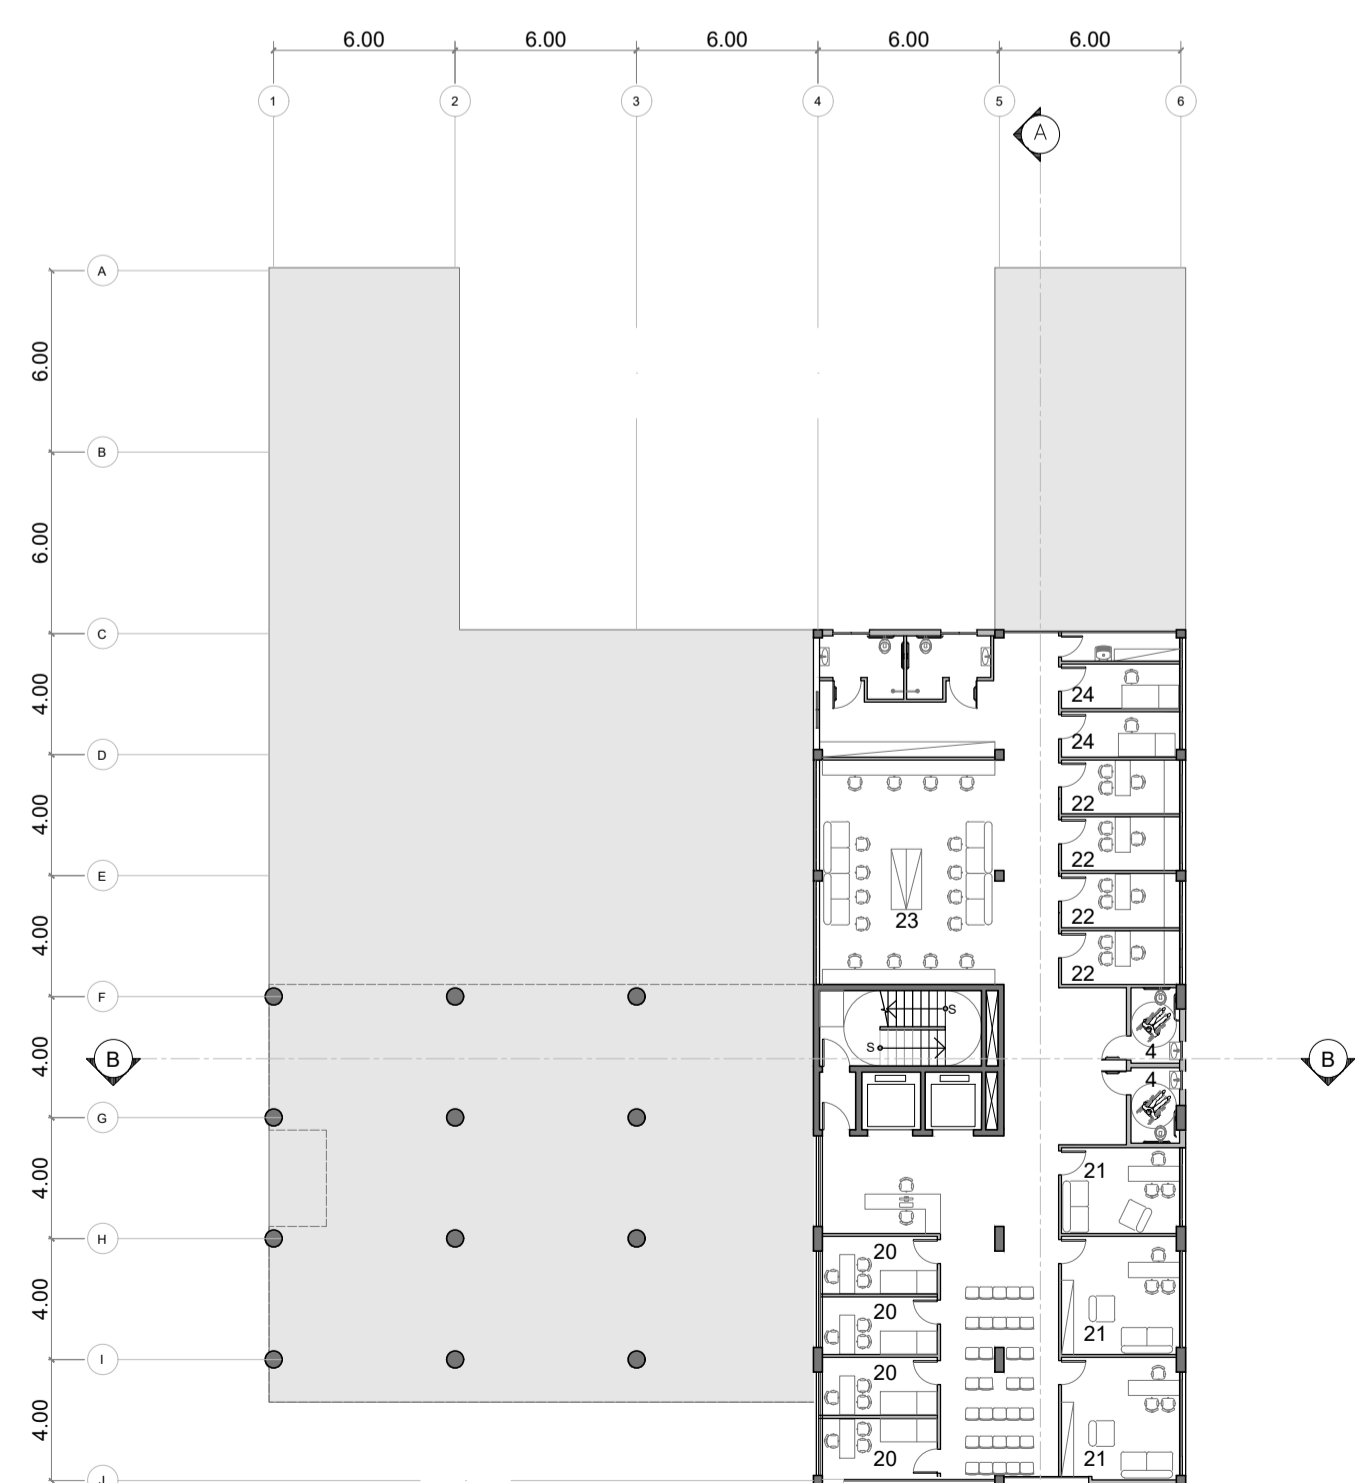

PLANTA - 1º PAVIMENTO SUPERIOR
ESCALA: 1:250

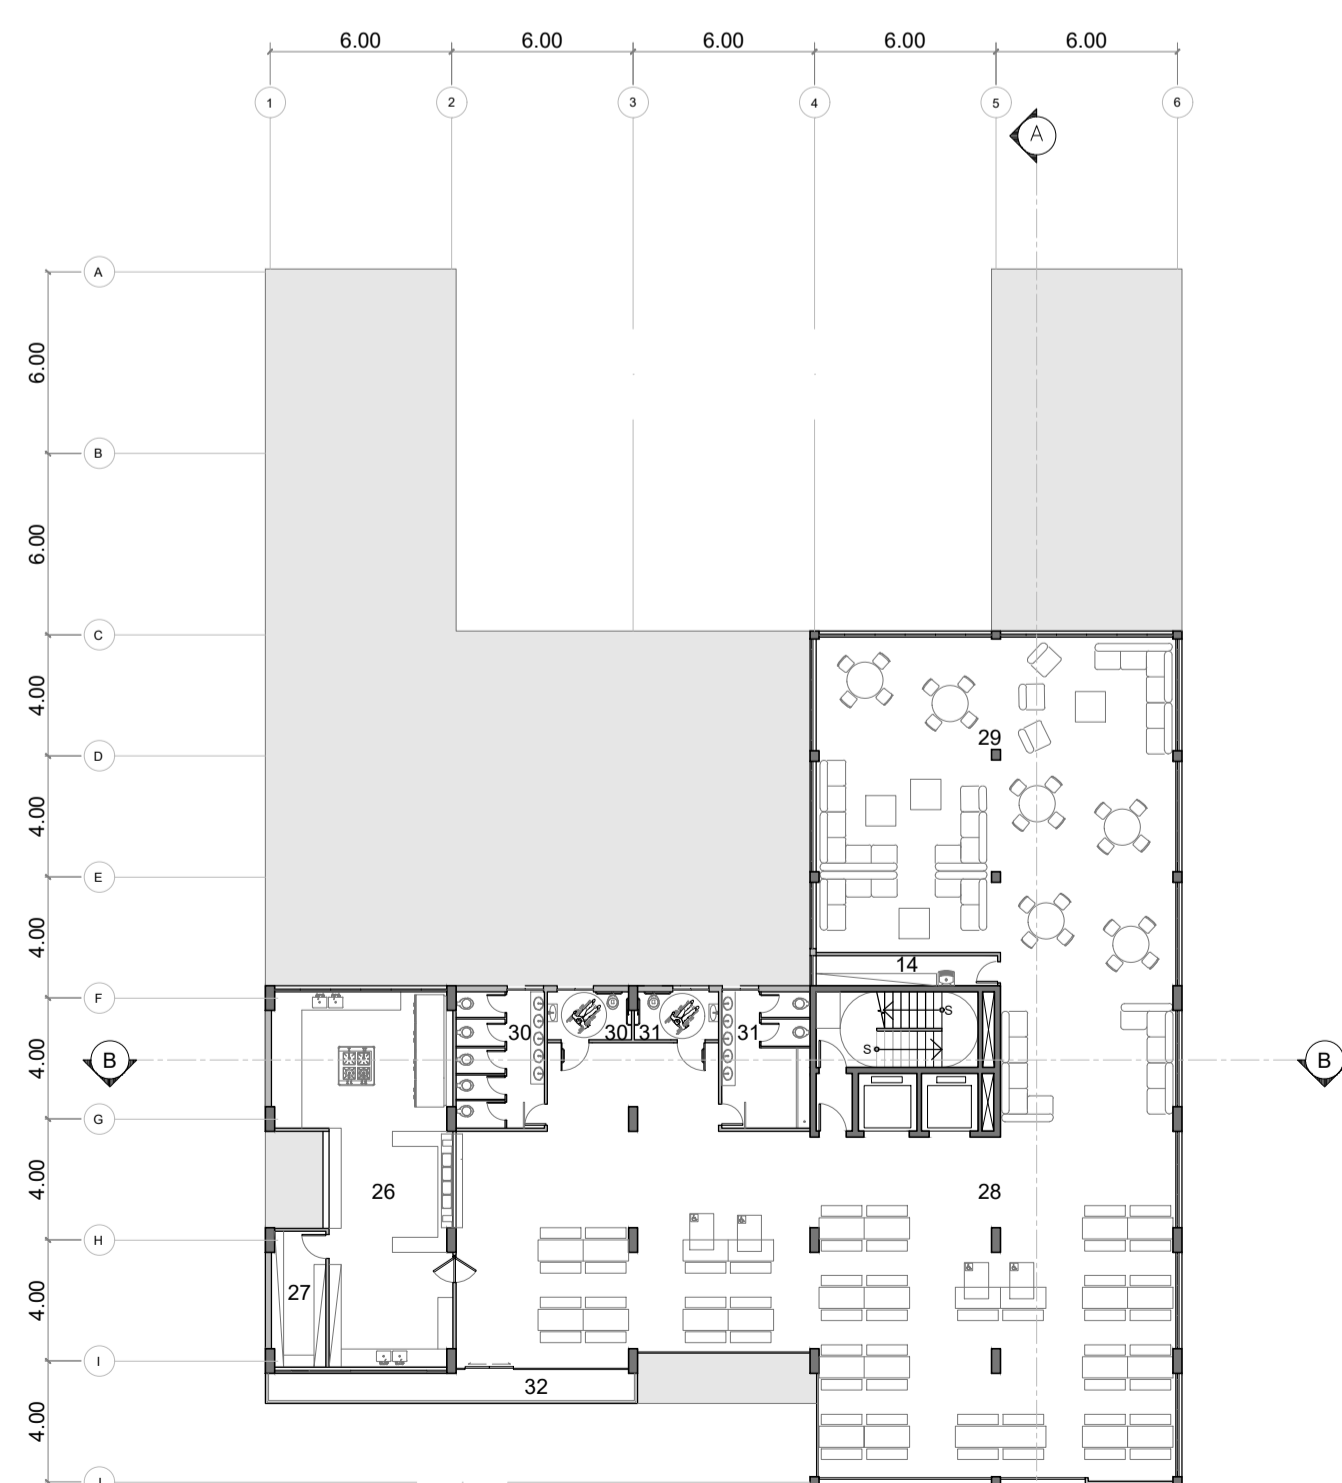

PLANTA - 2º PAVIMENTO SUPERIOR
ESCALA: 1:250

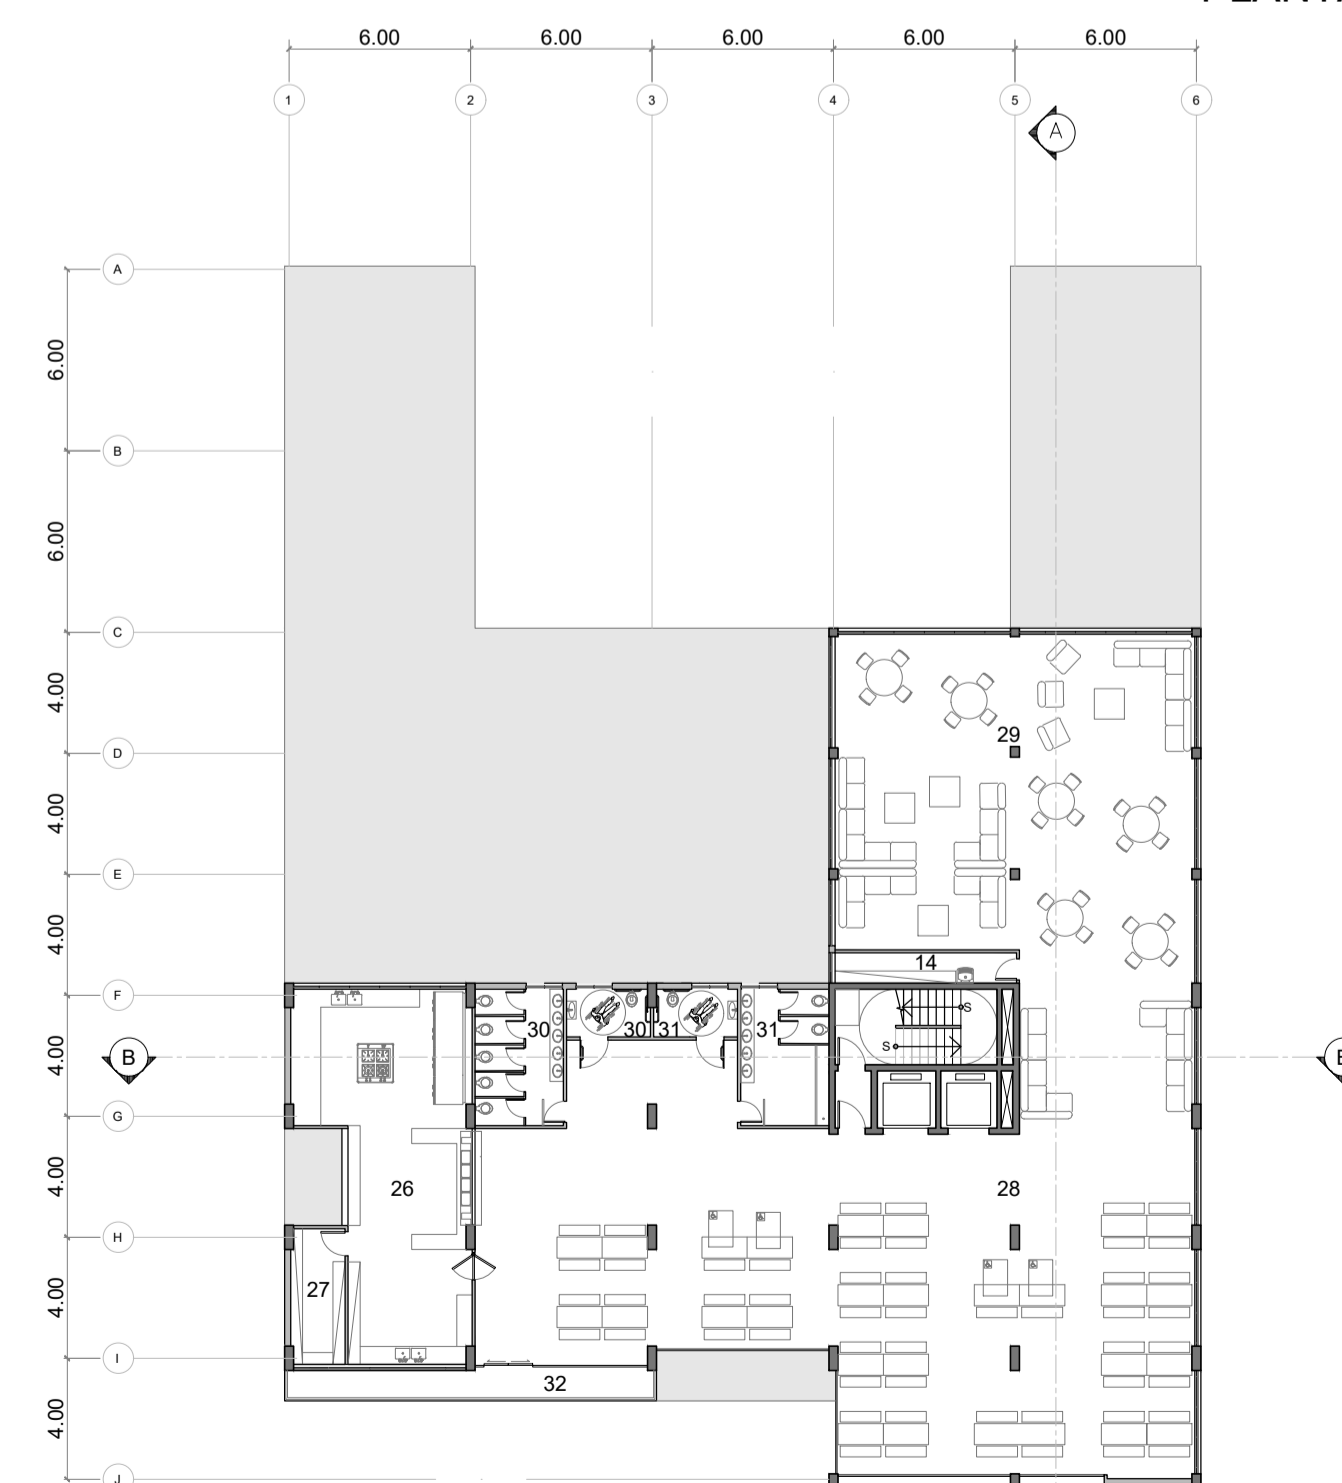

PLANTA - 3º PAVIMENTO SUPERIOR
ESCALA: 1:250