


CENTRO TEMPORÁRIO DE ACOLHIMENTO E CUIDADOS DA LIBERDADE

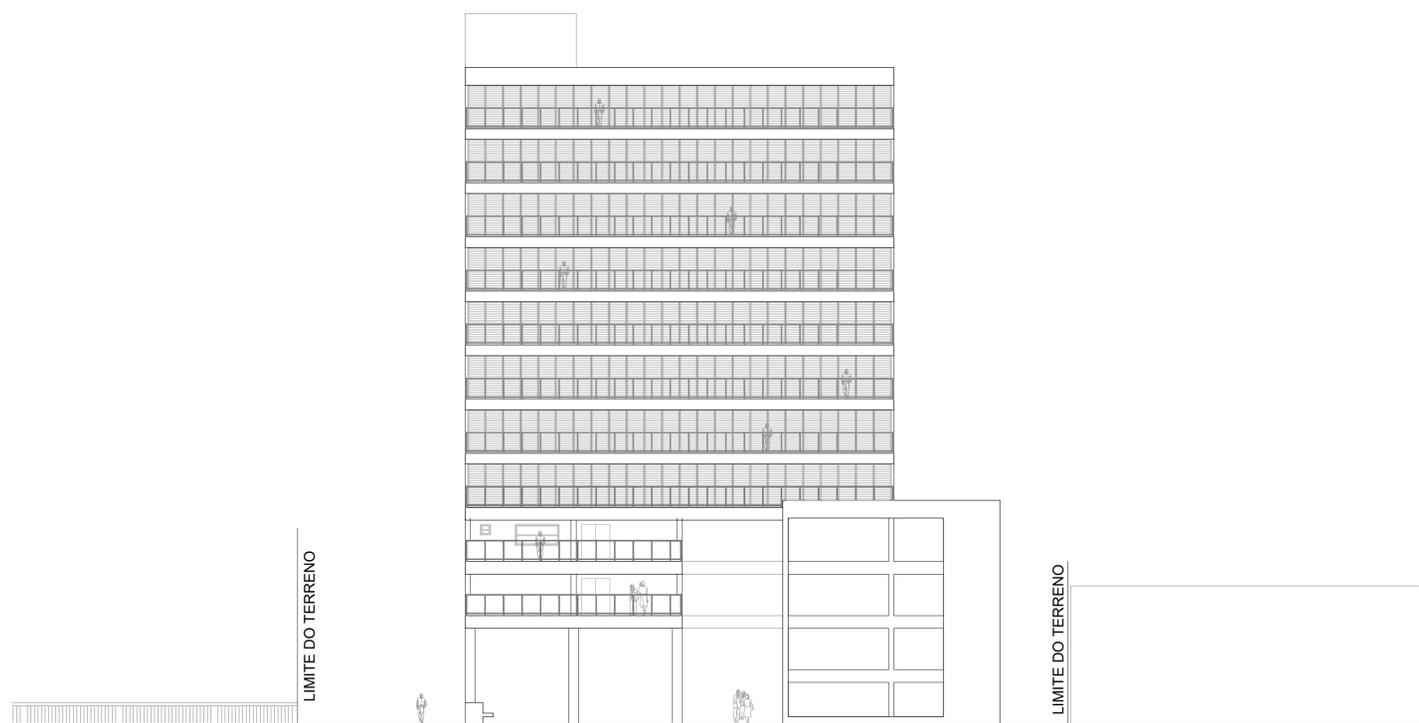

ELEVAÇÃO 01
ESCALA: 1:200



FACHADA - AV. DA LIBERDADE
SEM ESCALA




FACHADA - AV. 23 DE MAIO
SEM ESCALA



ELEVAÇÃO 02
ESCALA: 1:200

BRISE DE BAMBU TRANÇADO,
PERMITE A PENETRAÇÃO DA LUZ
(REFERENCIA MEGA PORTA TETUM)

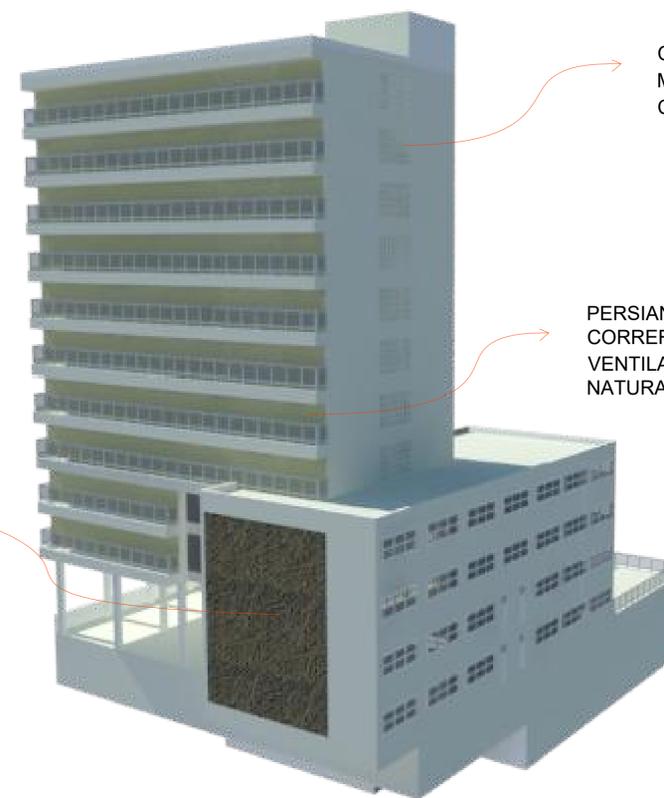

COBOGÓS PARA GARANTIR
MAIOR ILUMINAÇÃO NA
CIRCULAÇÃO VERTICAL

PERSIANAS DO PISO AO TETO DE
CORRER, PARA MAIOR
VENTILAÇÃO E ILUMINAÇÃO
NATURAL

PERSPECTIVA COM DETALHES
SEM ESCALA