




- LEGENDA
- 1- Sala de Ar Condicionado
 - 2- Sanitários
 - 3- Circulação Vertical
 - 4- Reservatórios Inferiores
 - 5- Sala de Materiais Didáticos
 - 6- Refeitório dos Funcionários
 - 7- Vestiário dos Funcionários
 - 8- Armazém de Alimentos
 - 9- Refrigerador e Congelador
 - 10- Camarim
 - 11- Área de Ensaio
 - 12- Palco
 - 13- Saída de Emergência
 - 14- Guarda
 - 15- Área de Manobra
 - 16- Área de Carga e Descarga

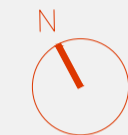


PLANTA NÍVEL 741,00
ESCALA 1/500

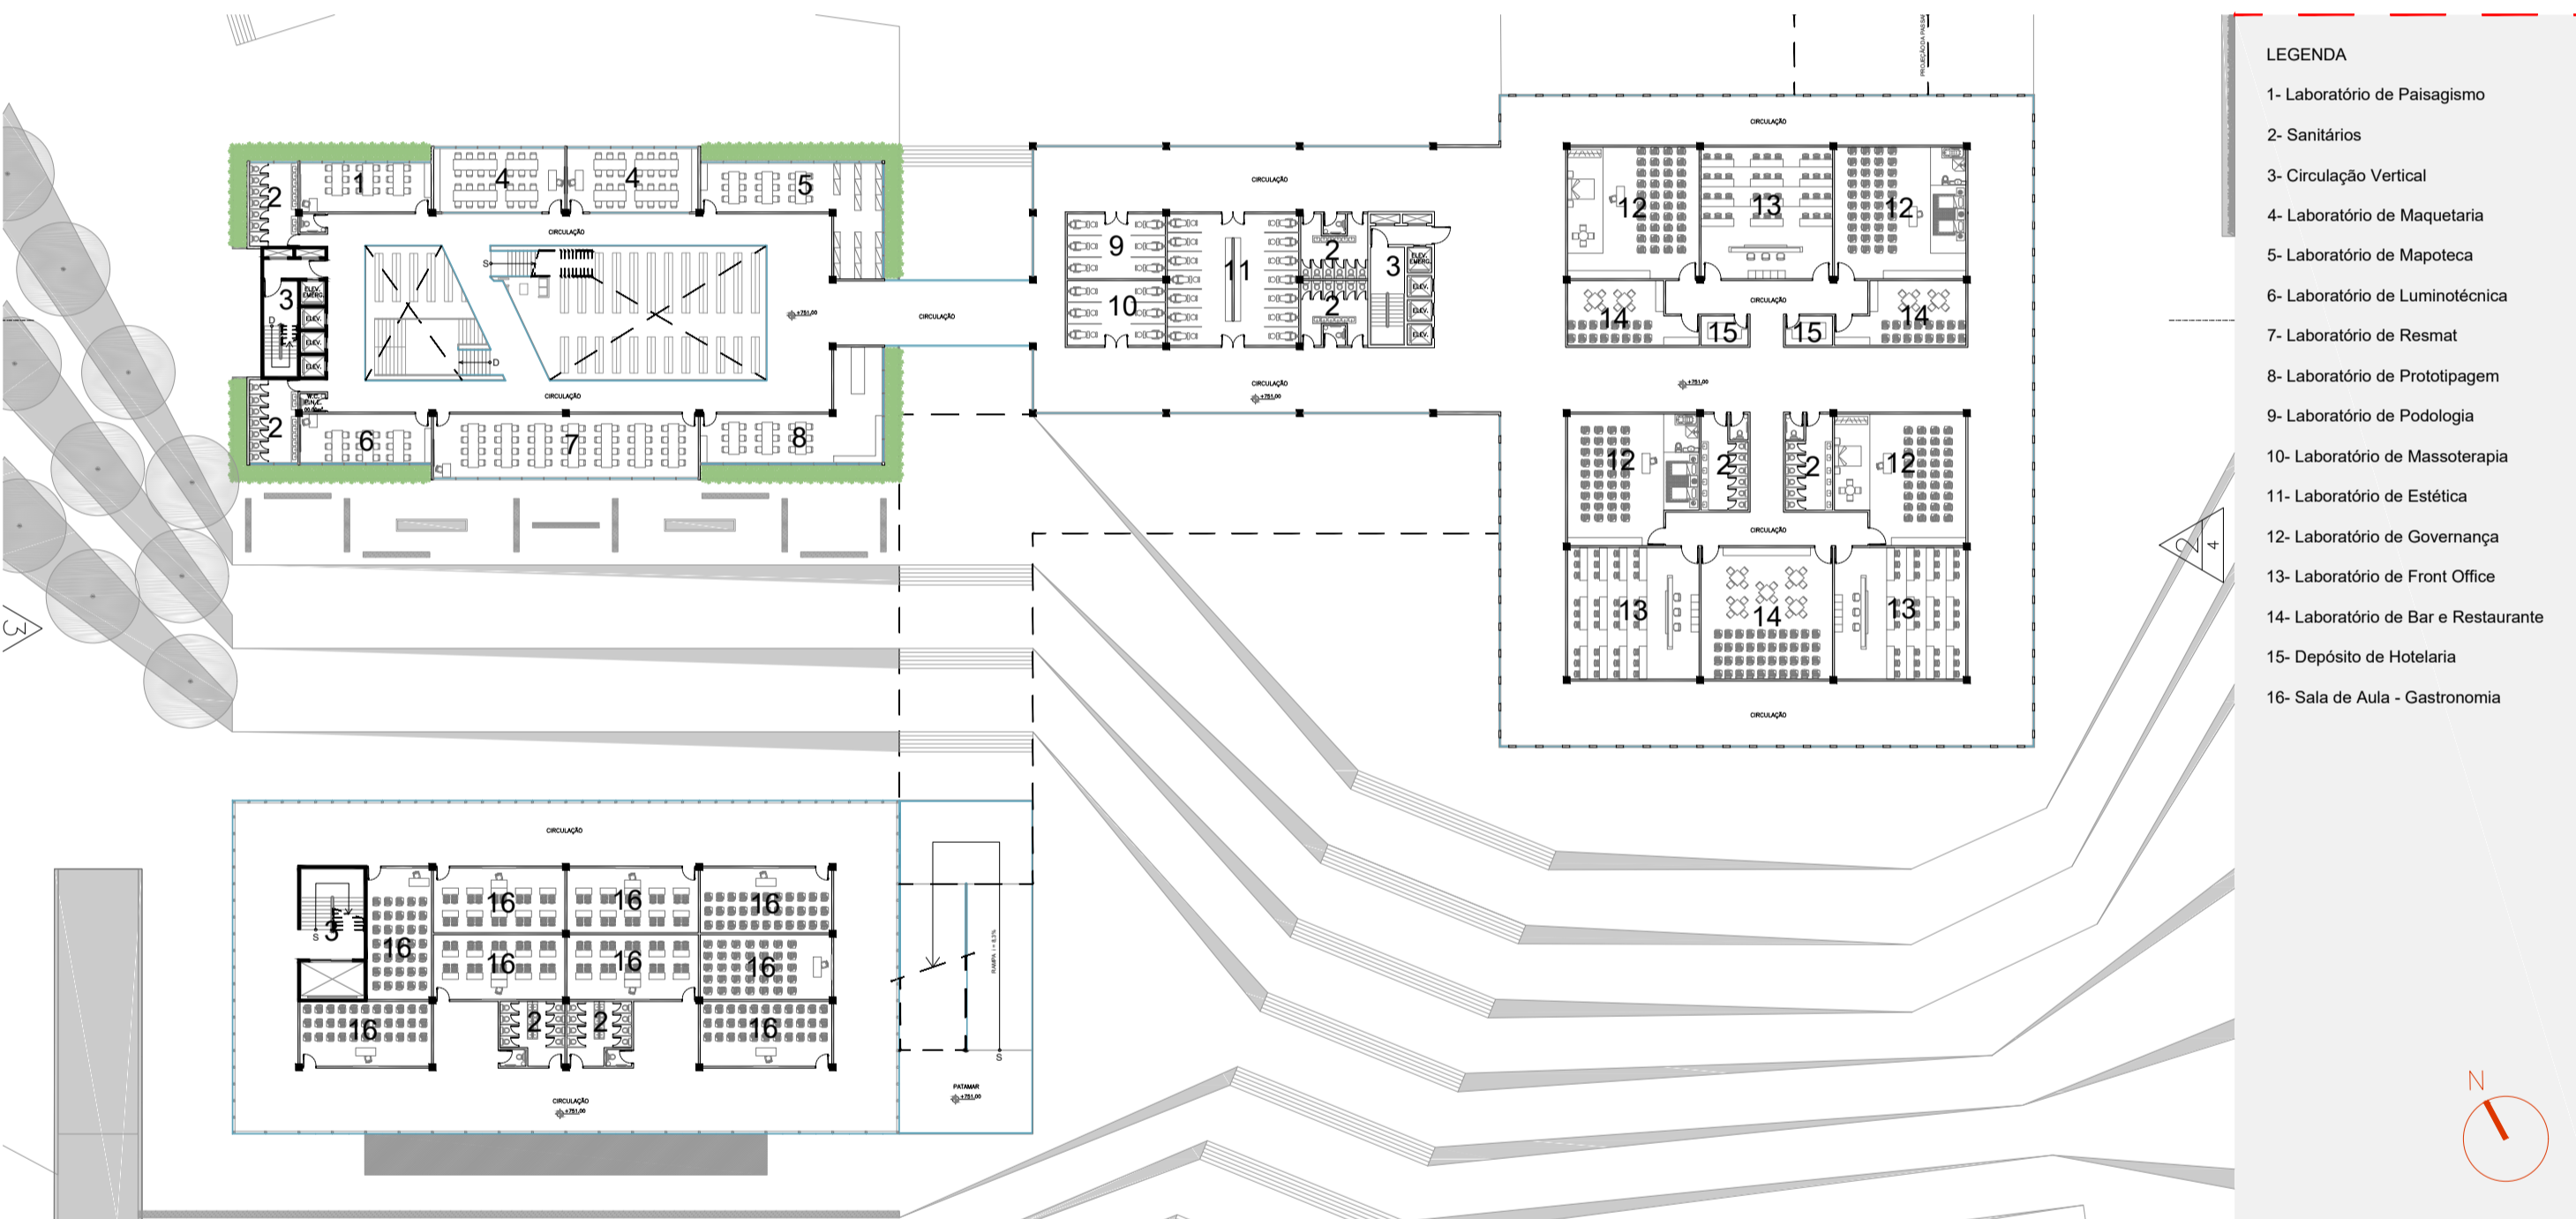

- LEGENDA
- 1- Laboratório de Paisagismo
 - 2- Sanitários
 - 3- Circulação Vertical
 - 4- Laboratório de Maquetaria
 - 5- Laboratório de Mapoteca
 - 6- Laboratório de Luminotécnica
 - 7- Laboratório de Resmat
 - 8- Laboratório de Protótipagem
 - 9- Laboratório de Podologia
 - 10- Laboratório de Massoterapia
 - 11- Laboratório de Estética
 - 12- Laboratório de Governança
 - 13- Laboratório de Front Office
 - 14- Laboratório de Bar e Restaurante
 - 15- Depósito de Hotelaria
 - 16- Sala de Aula - Gastronomia

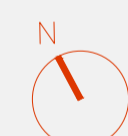


PLANTA NÍVEL 751,00
ESCALA 1/500

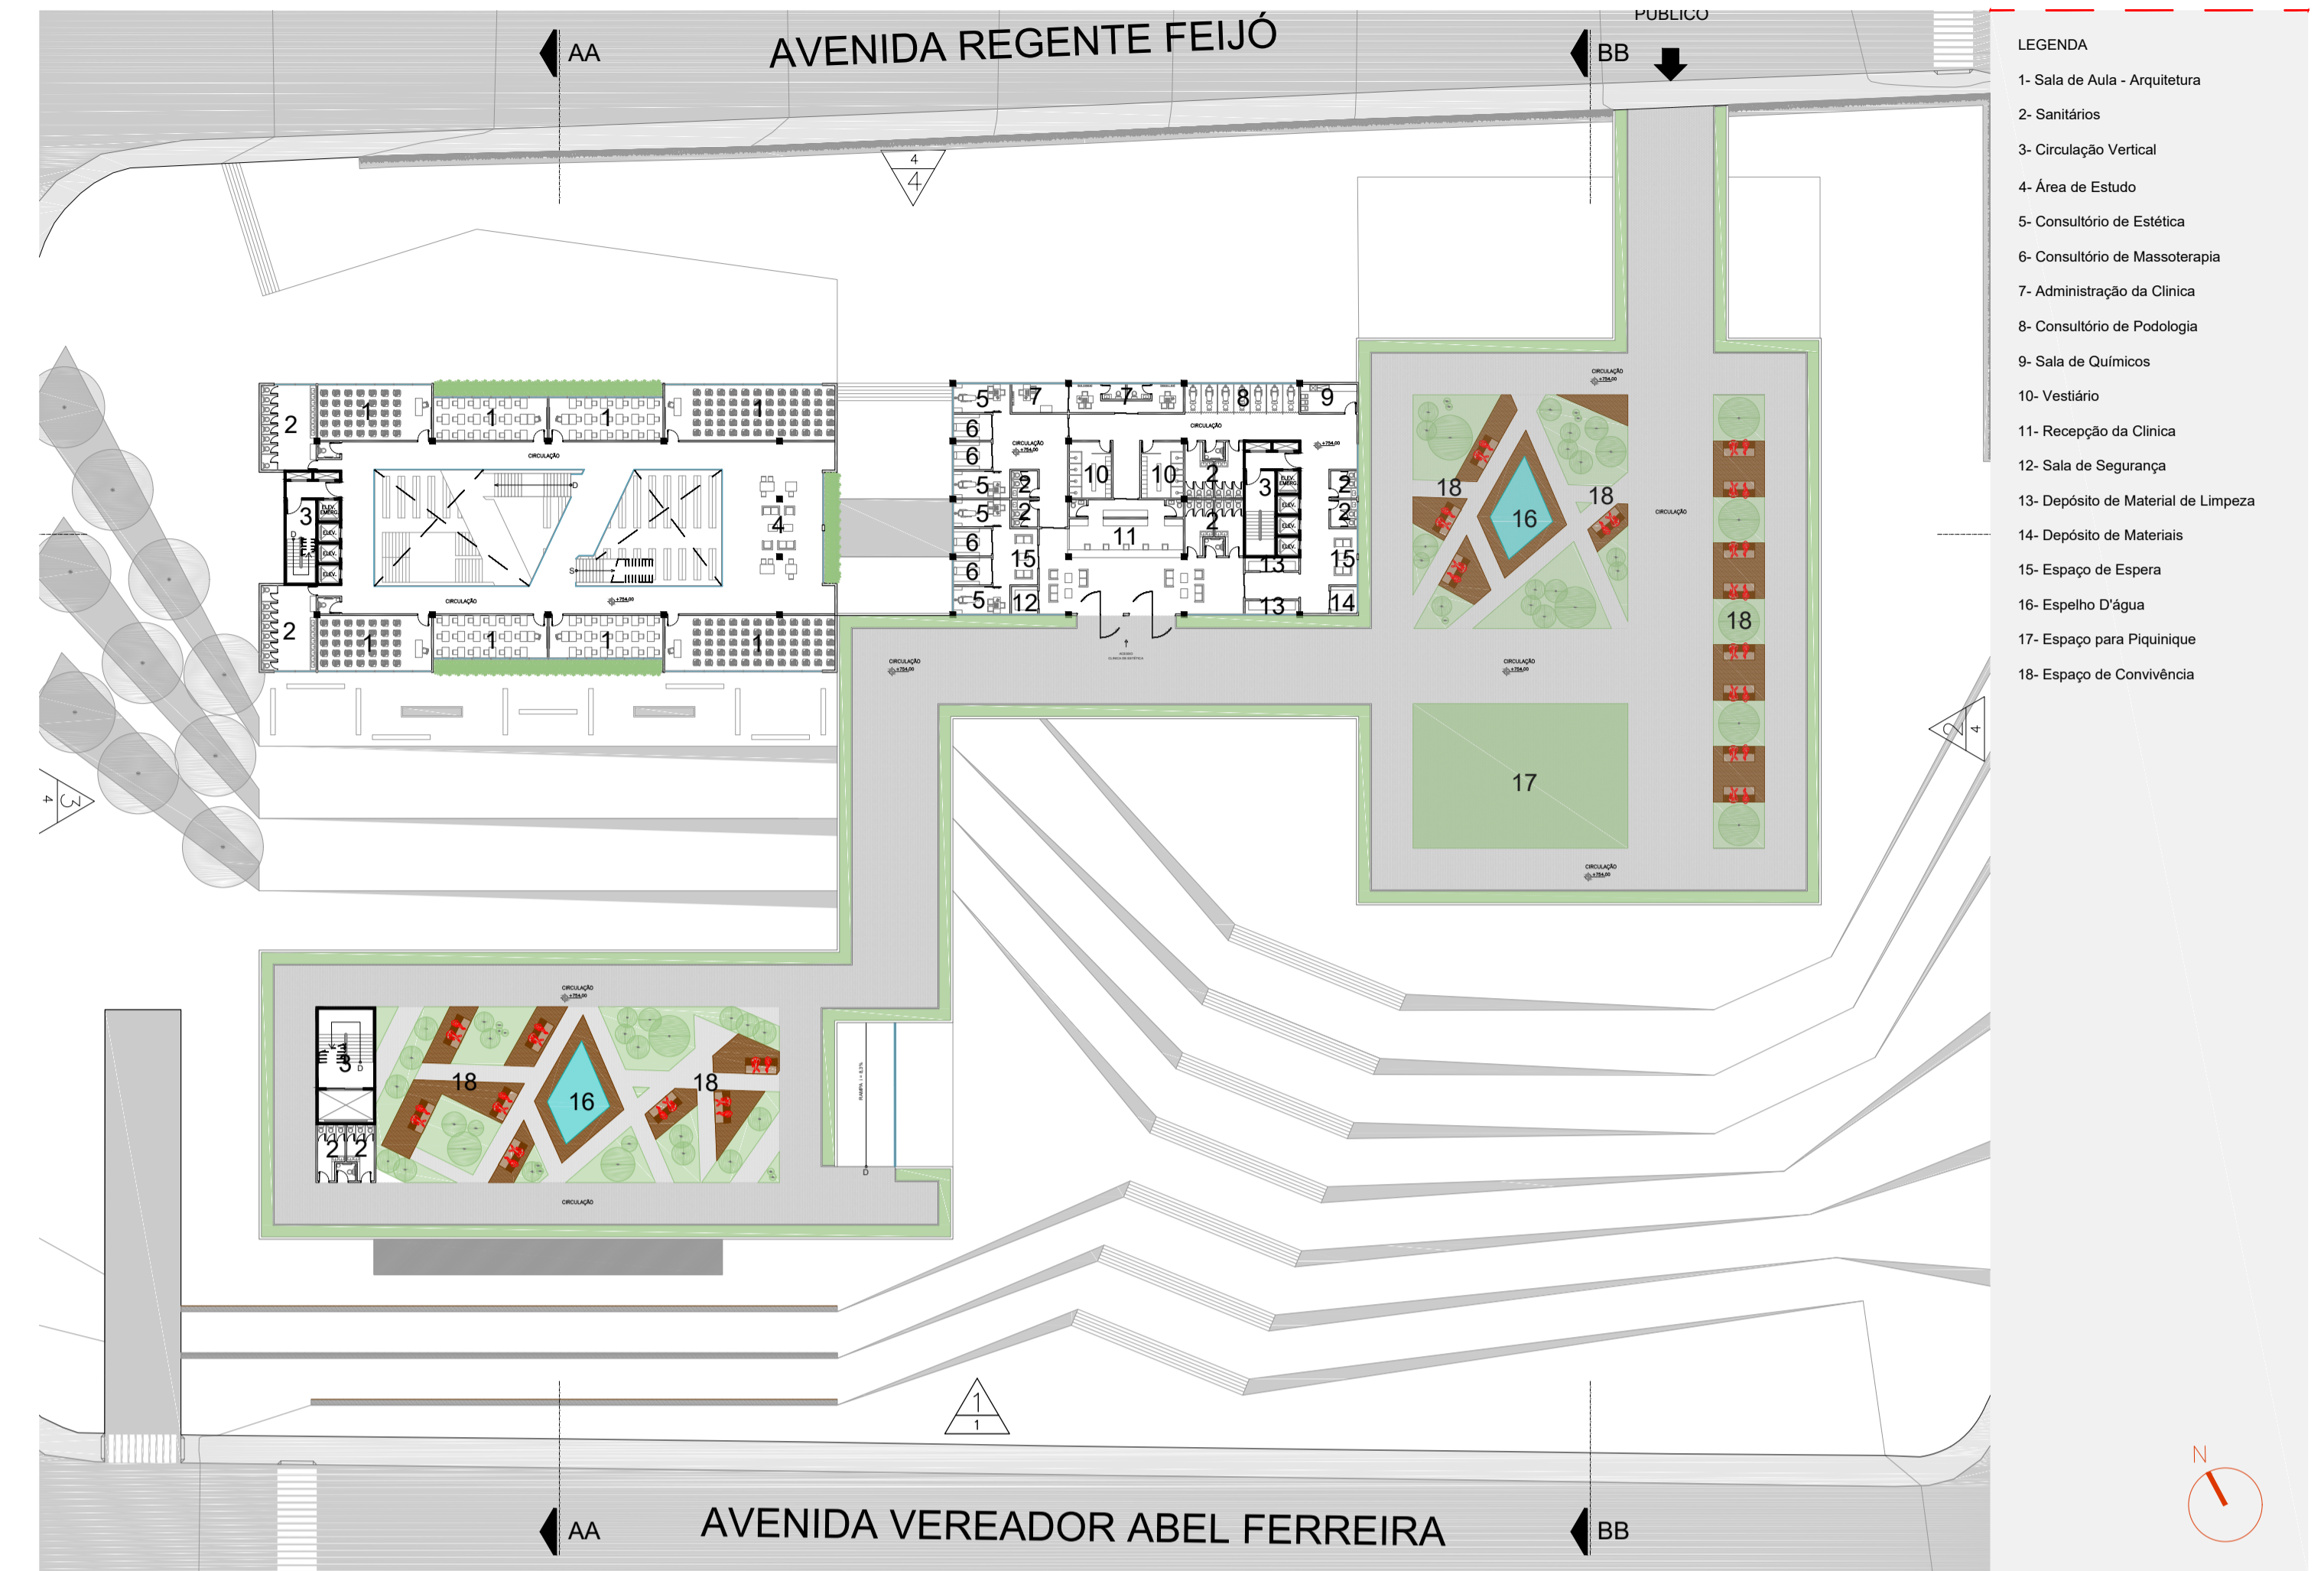

- LEGENDA
- 1- Sala de Aula - Arquitetura
 - 2- Sanitários
 - 3- Circulação Vertical
 - 4- Área de Estudo
 - 5- Consultório de Estética
 - 6- Consultório de Massoterapia
 - 7- Administração da Clínica
 - 8- Consultório de Podologia
 - 9- Sala de Químicos
 - 10- Vestiário
 - 11- Recepção da Clínica
 - 12- Sala de Segurança
 - 13- Depósito de Material de Limpeza
 - 14- Depósito de Materiais
 - 15- Espaço de Espera
 - 16- Espelho D'água
 - 17- Espaço para Piquiniquê
 - 18- Espaço de Convivência




PLANTA NÍVEL 754,00
ESCALA 1/500

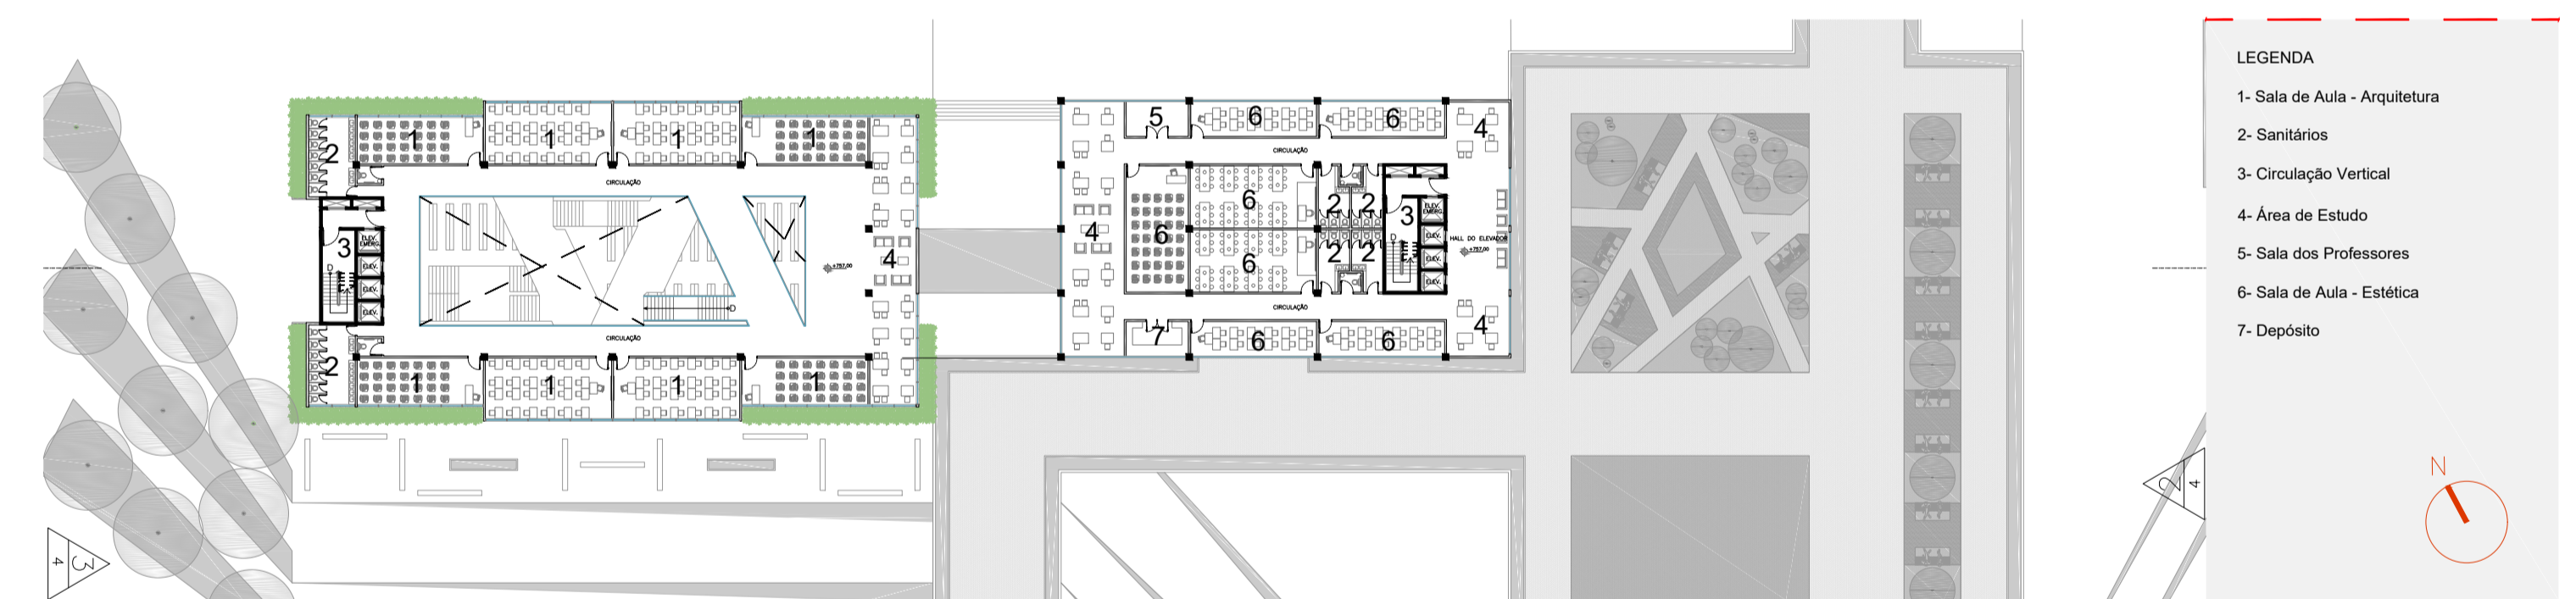


- LEGENDA
- 1- Sala de Aula - Arquitetura
 - 2- Sanitários
 - 3- Circulação Vertical
 - 4- Área de Estudo
 - 5- Sala dos Professores
 - 6- Sala de Aula - Estética
 - 7- Depósito



PLANTA NÍVEL 757,00
ESCALA 1/500

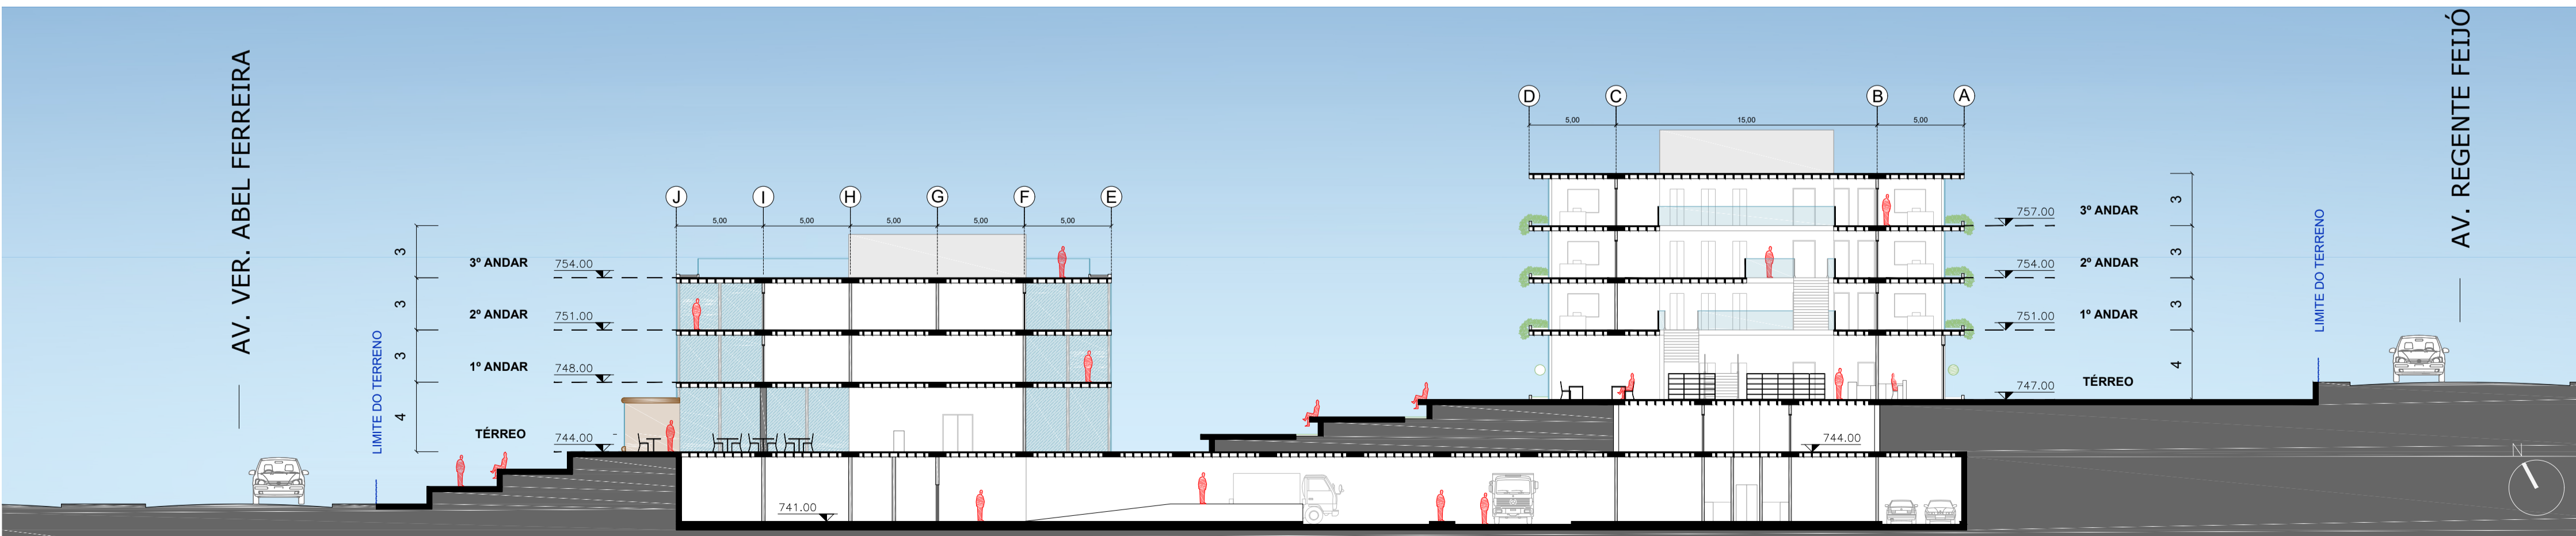

CORTE AA
ESCALA 1/250

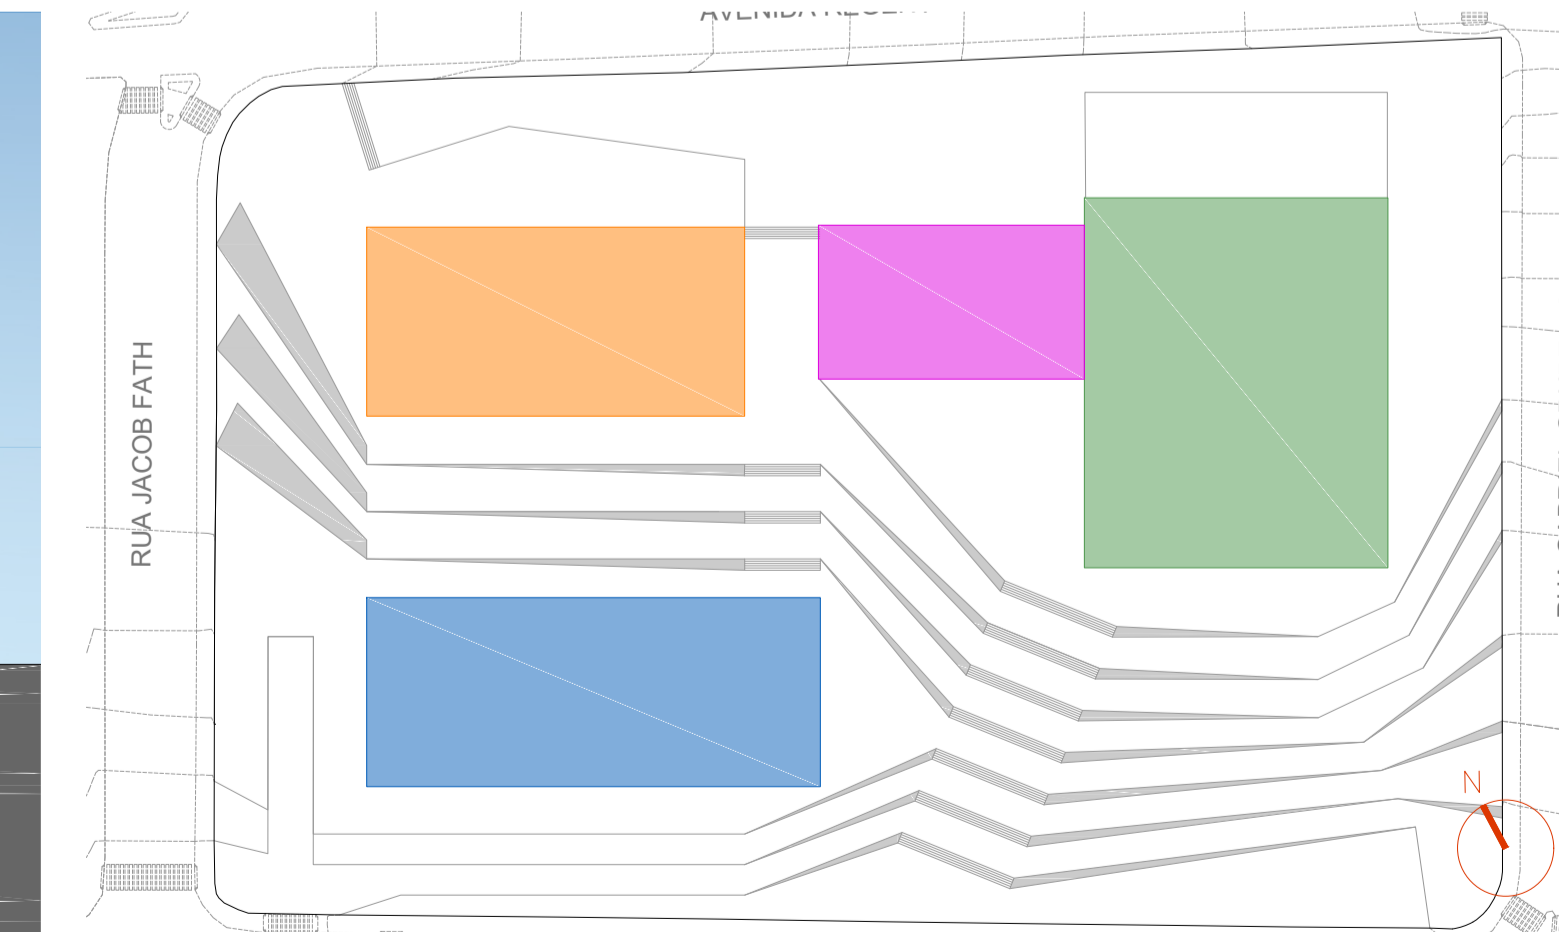

ORGANIZAÇÃO
ESCALA 1/1000

- BLOCO 1 - ARQUITETURA
- BLOCO 2 - ESTÉTICA
- BLOCO 3 - HOTELARIA
- BLOCO 4 - GASTRONOMIA