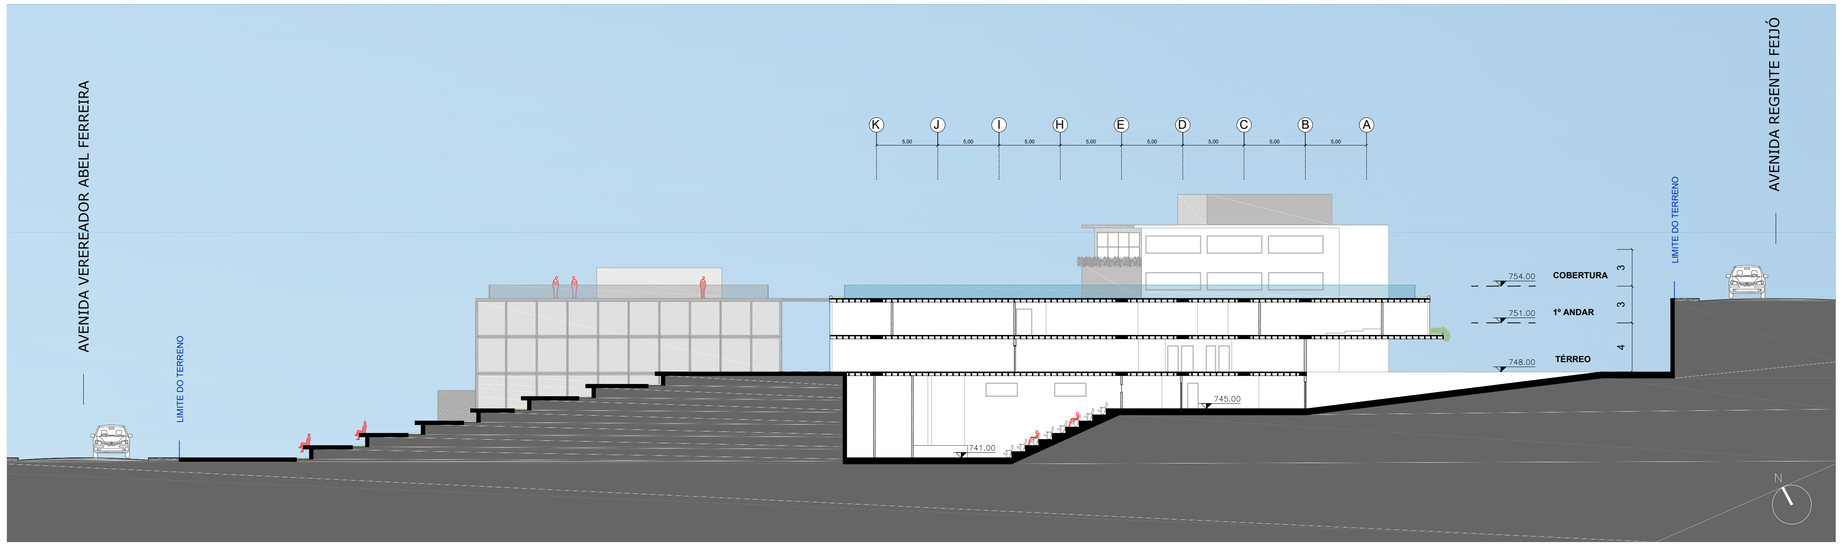

CORTE BB
ESCALA 1/250

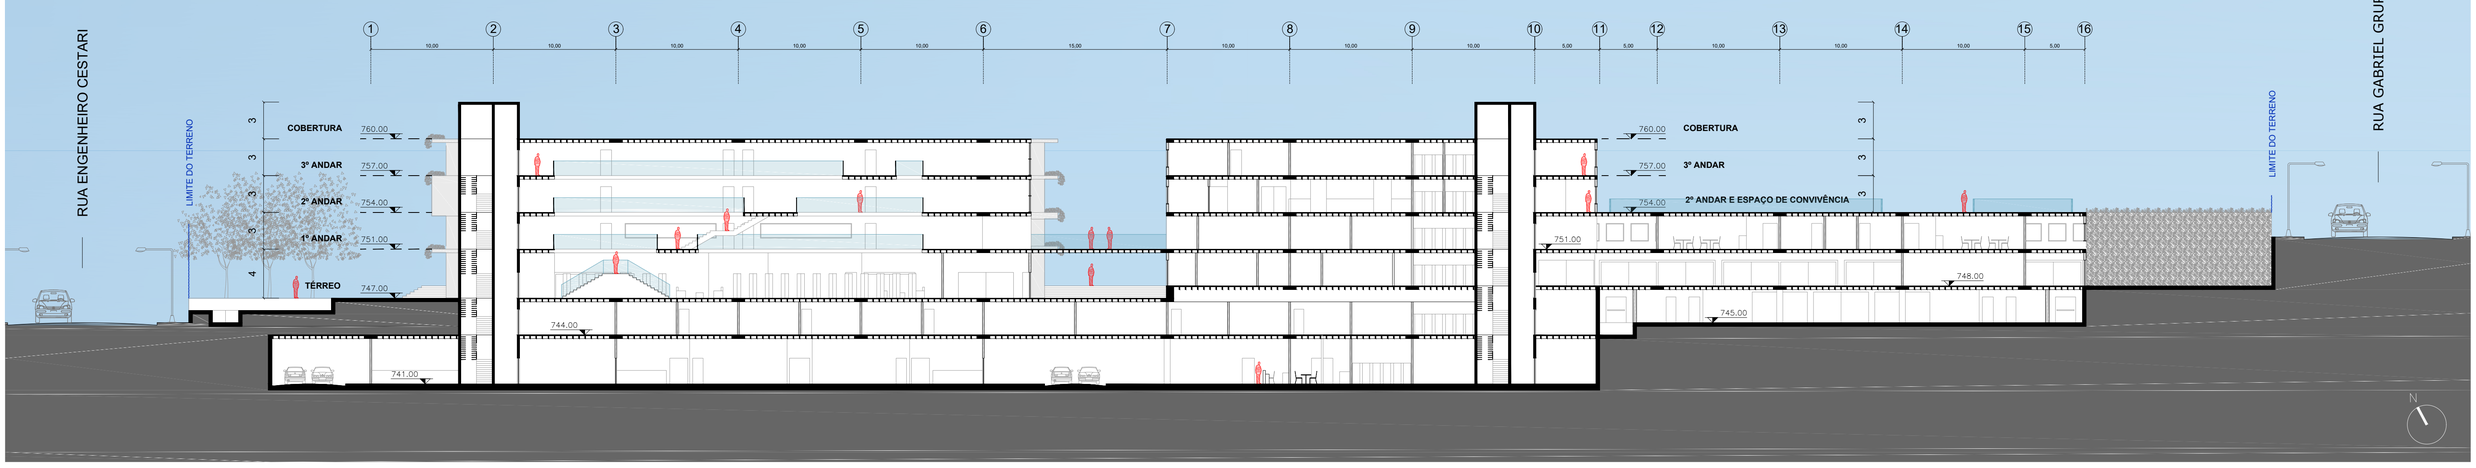

CORTE CC
ESCALA 1/250

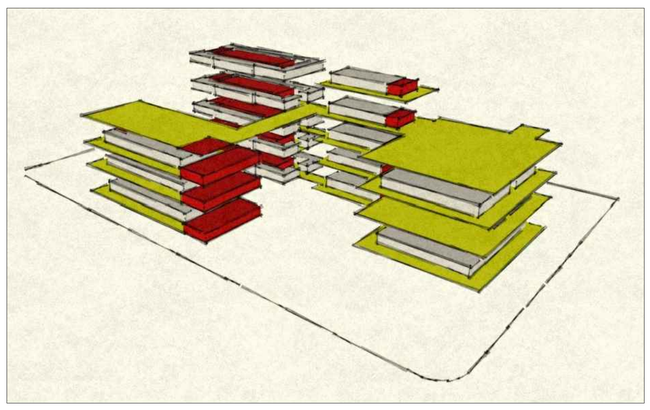

CIRCULAÇÃO
S/ESCALA

CIRCULAÇÃO VERTICAL
CIRCULAÇÃO HORIZONTAL

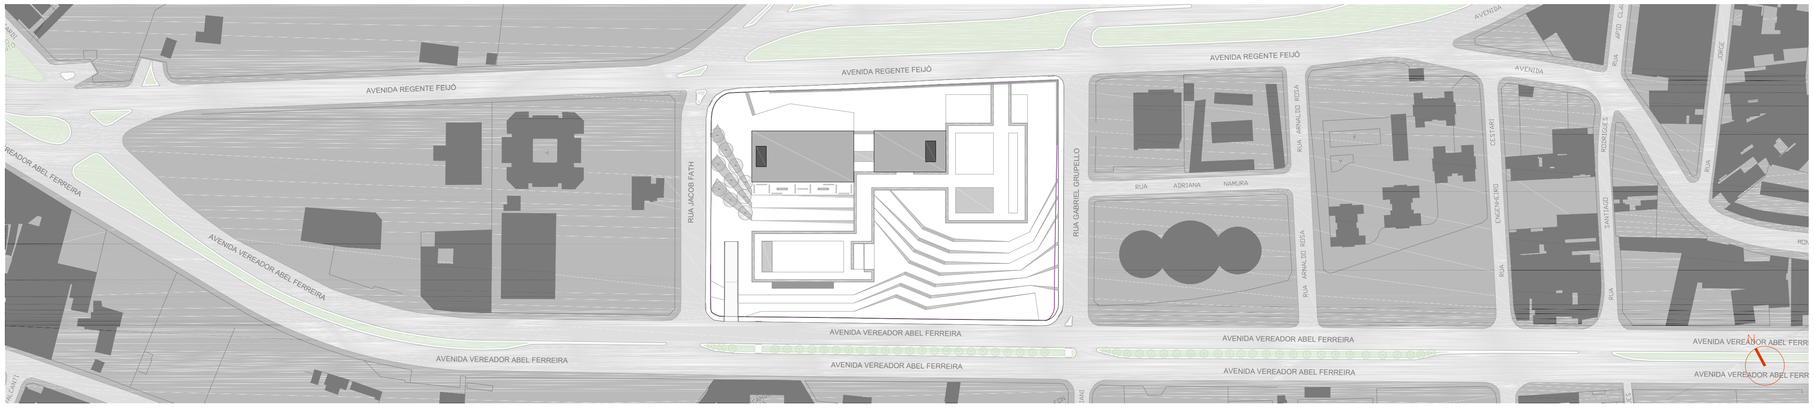

PLANTA DE COBERTURA
ESCALA 1/1500