


Corte B
Escala: 1:250

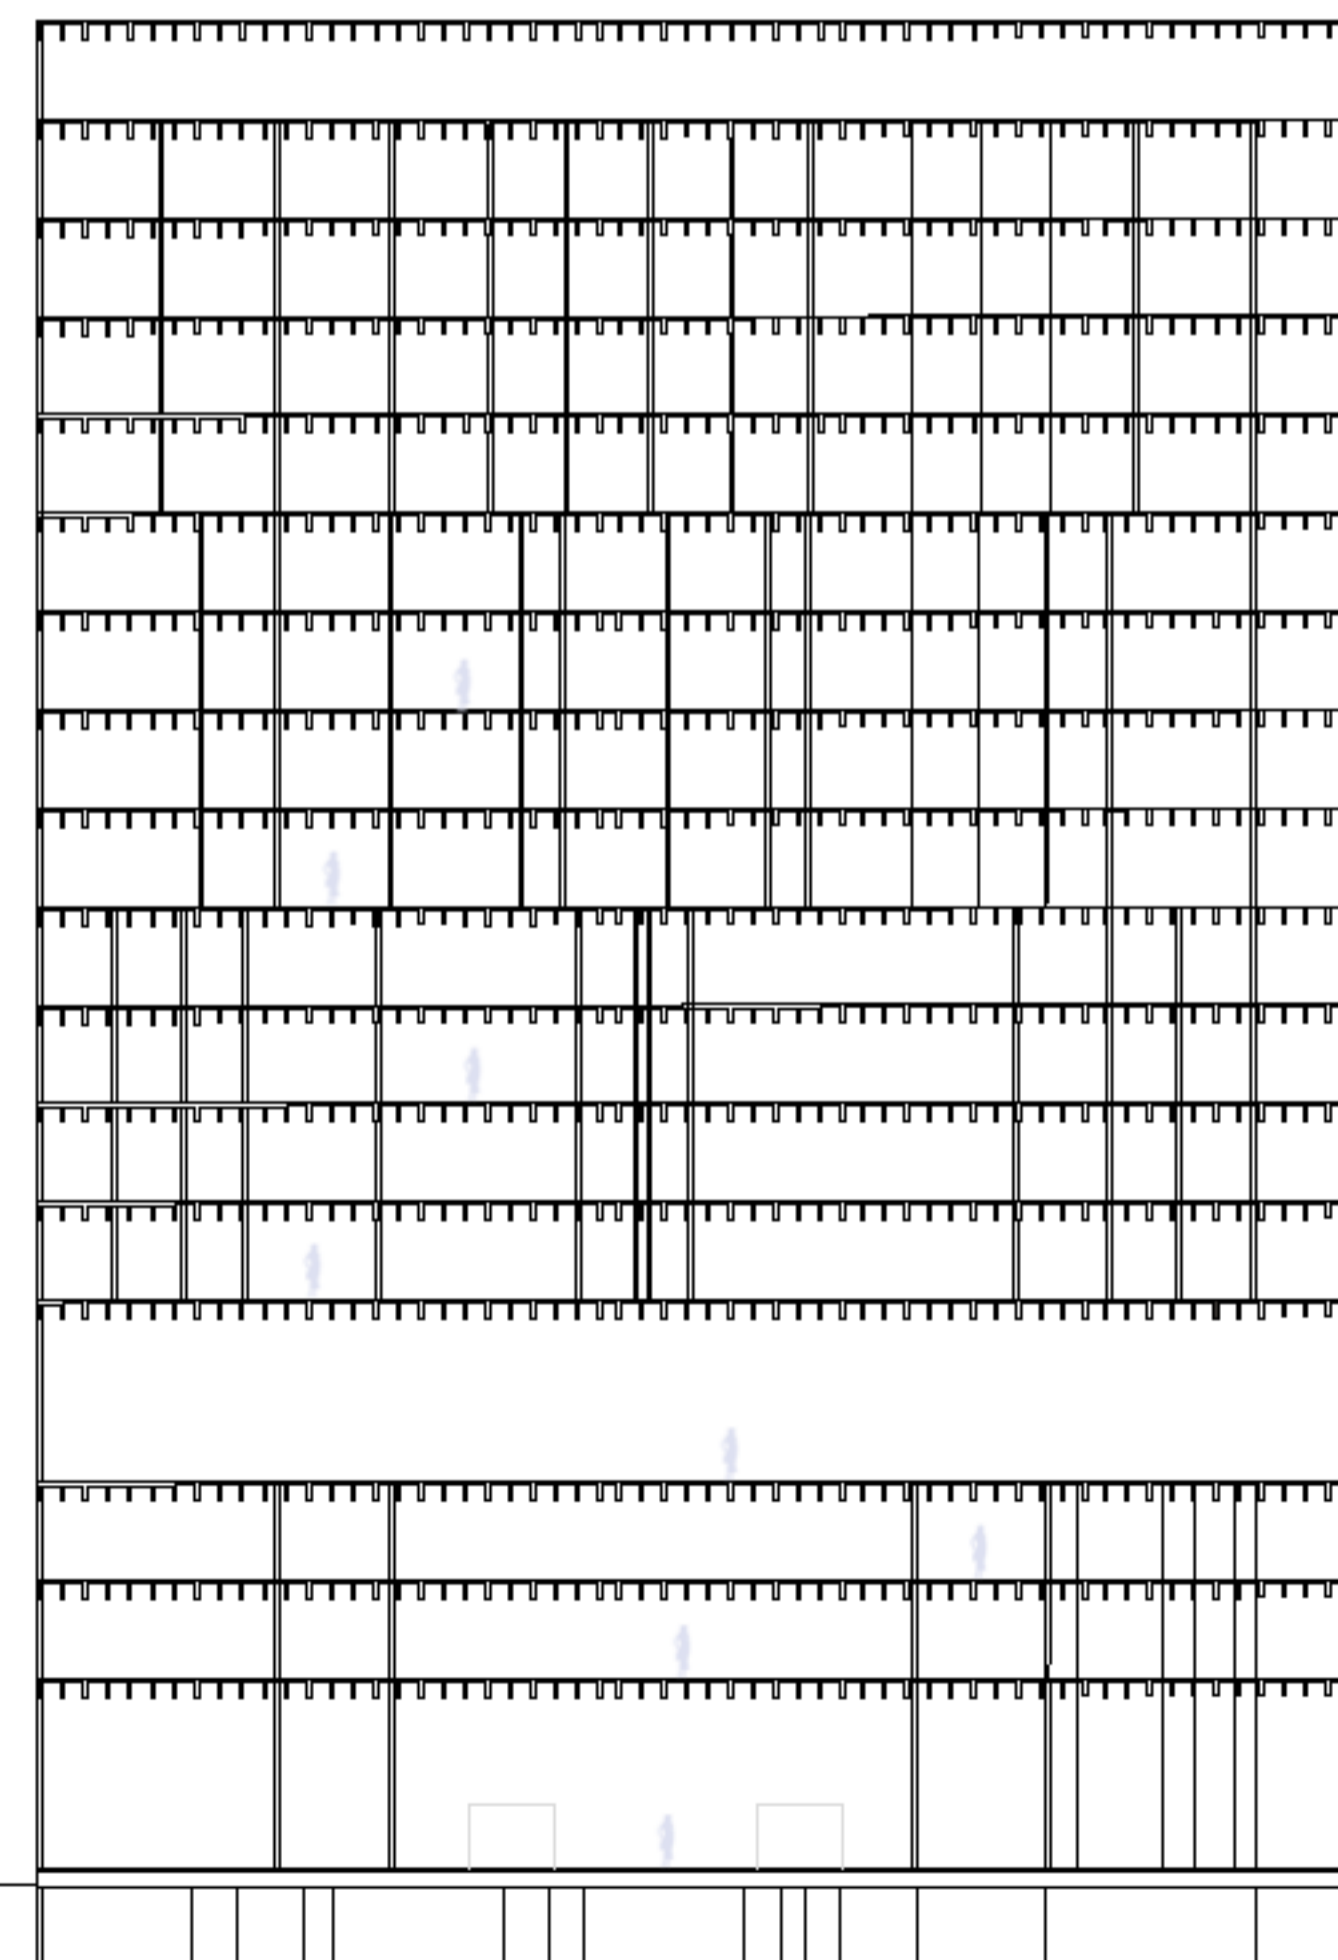

Corte A
Escala: 1:250