


# CENTRO ESPORTIVO DOM BOSCO

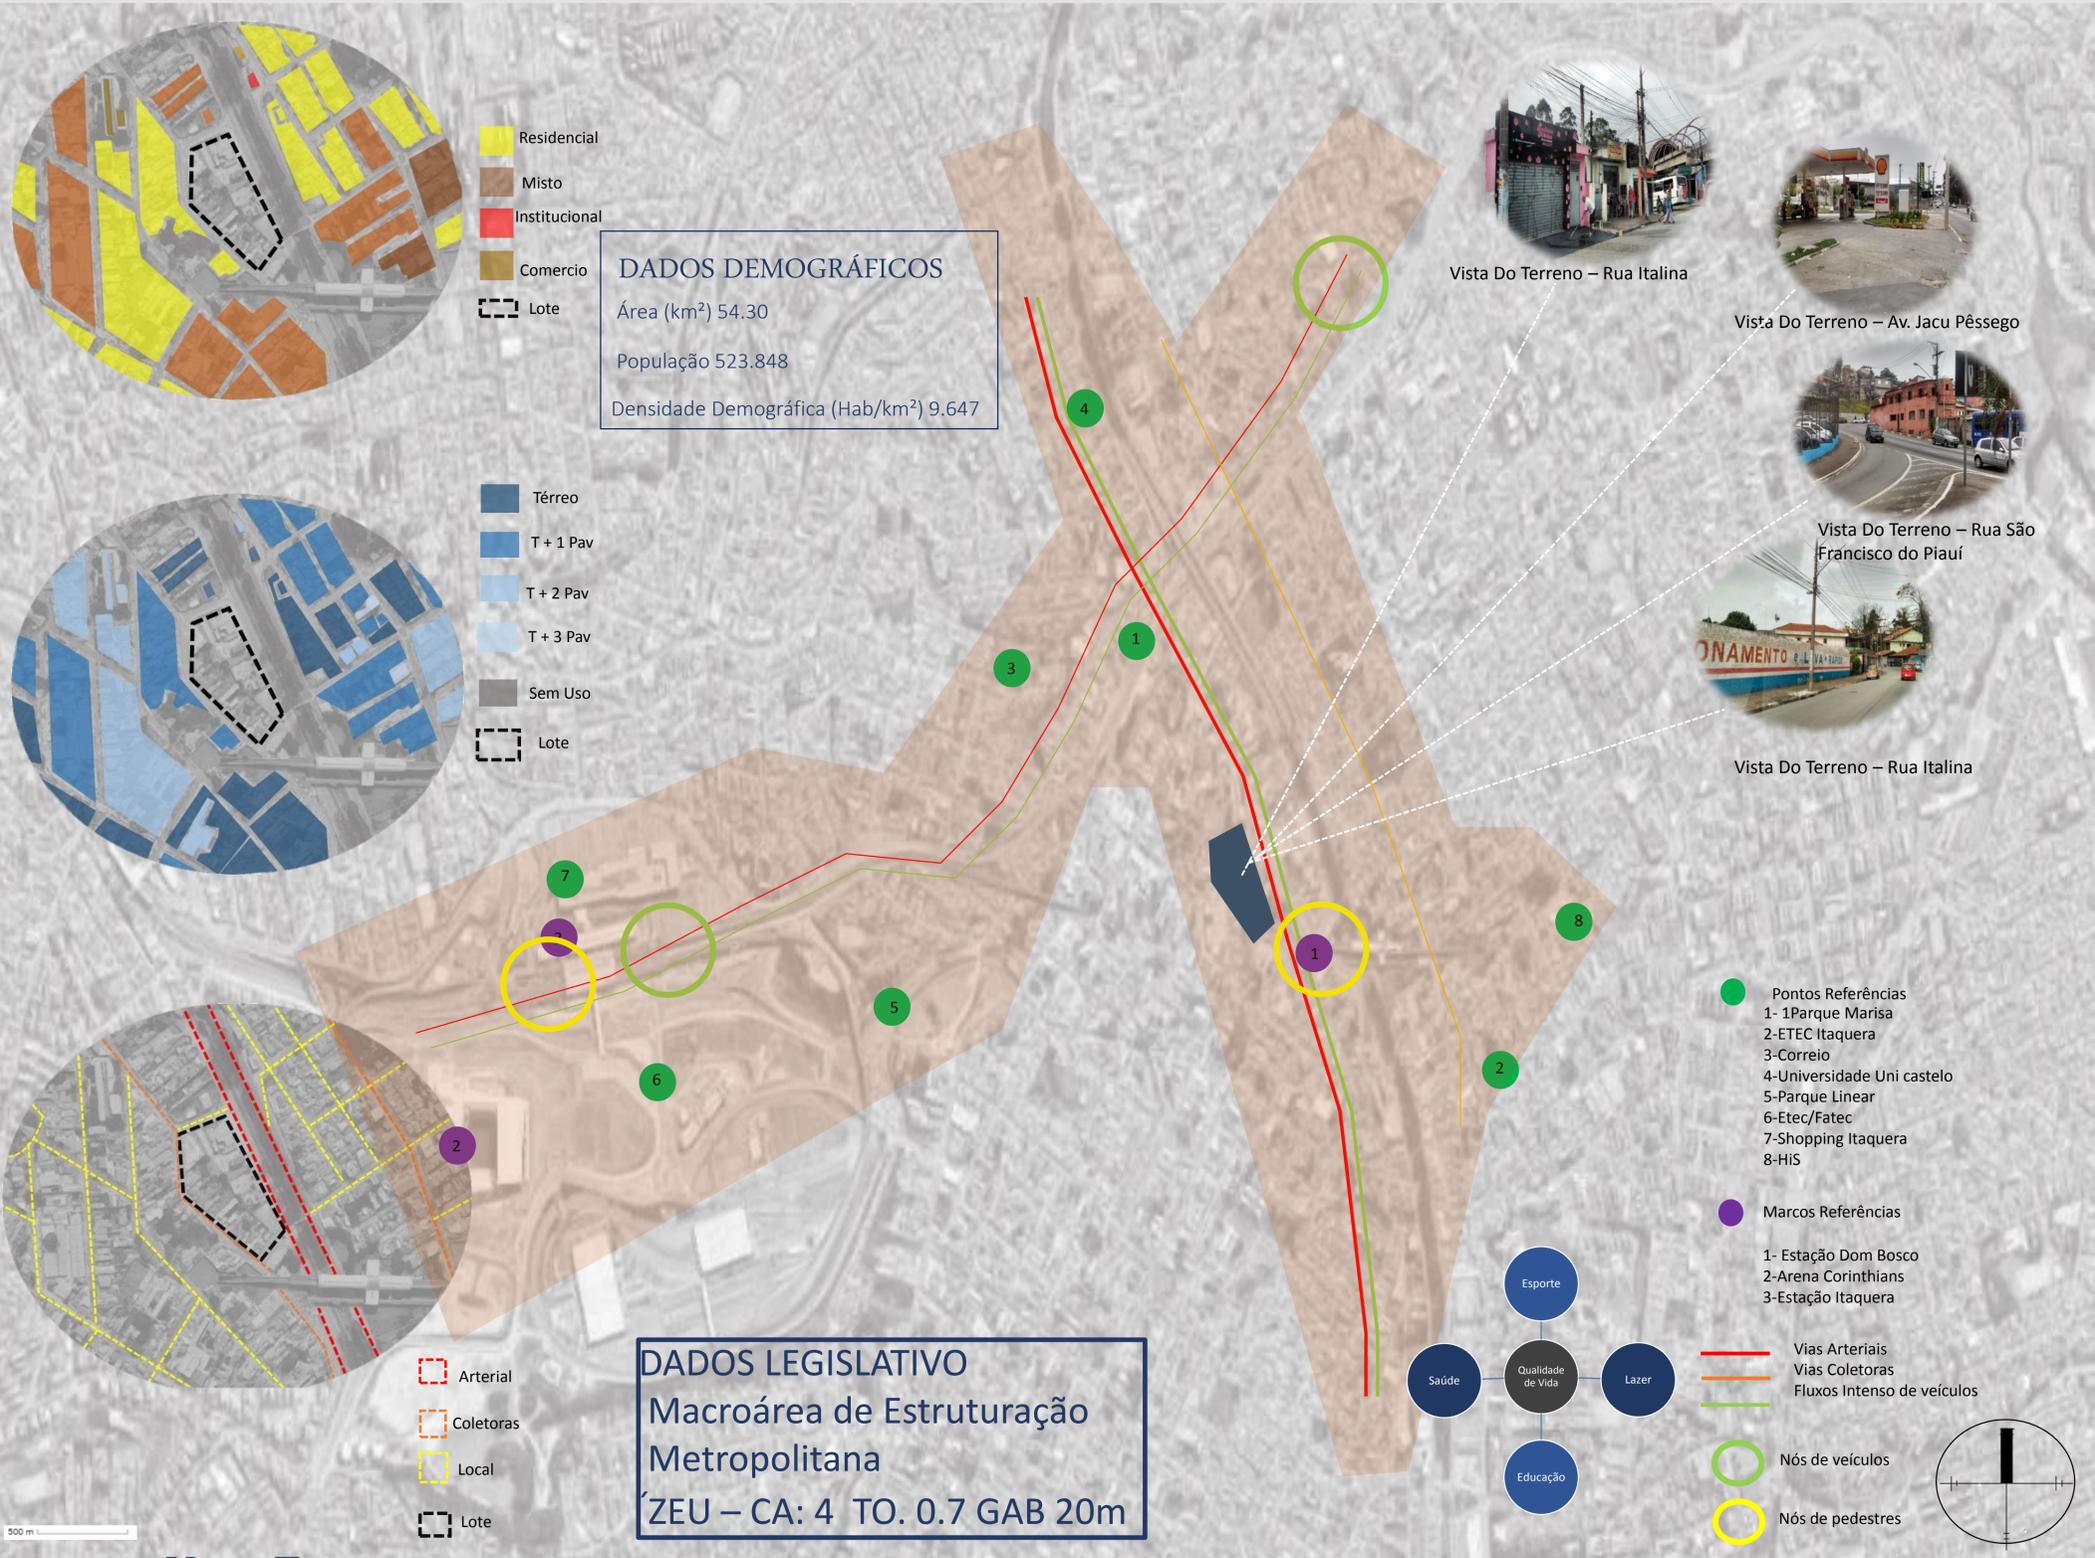

## Visita Técnica

## Referências Arquitetônicas

### Centro Esportivo José Bonifácio



Centro Esportivo José Bonifácio - Fachada



Centro Esportivo José Bonifácio - Quadra



Centro Esportivo José Bonifácio - Ginásio



Centro Cultural em Leonber- ALEMANHA  
 forma triangular ,fachadas de vidro ,iluminação natural




Escritório – Rotterdam  
 estrutura metálica e fechamentos em sua maioria feitos por amplos painéis de vidro.




Ipêl fabrica de papel – Sidonio Porto  
 Estrutura Metálica

# CENTRO ESPORTIVO DOM BOSCO

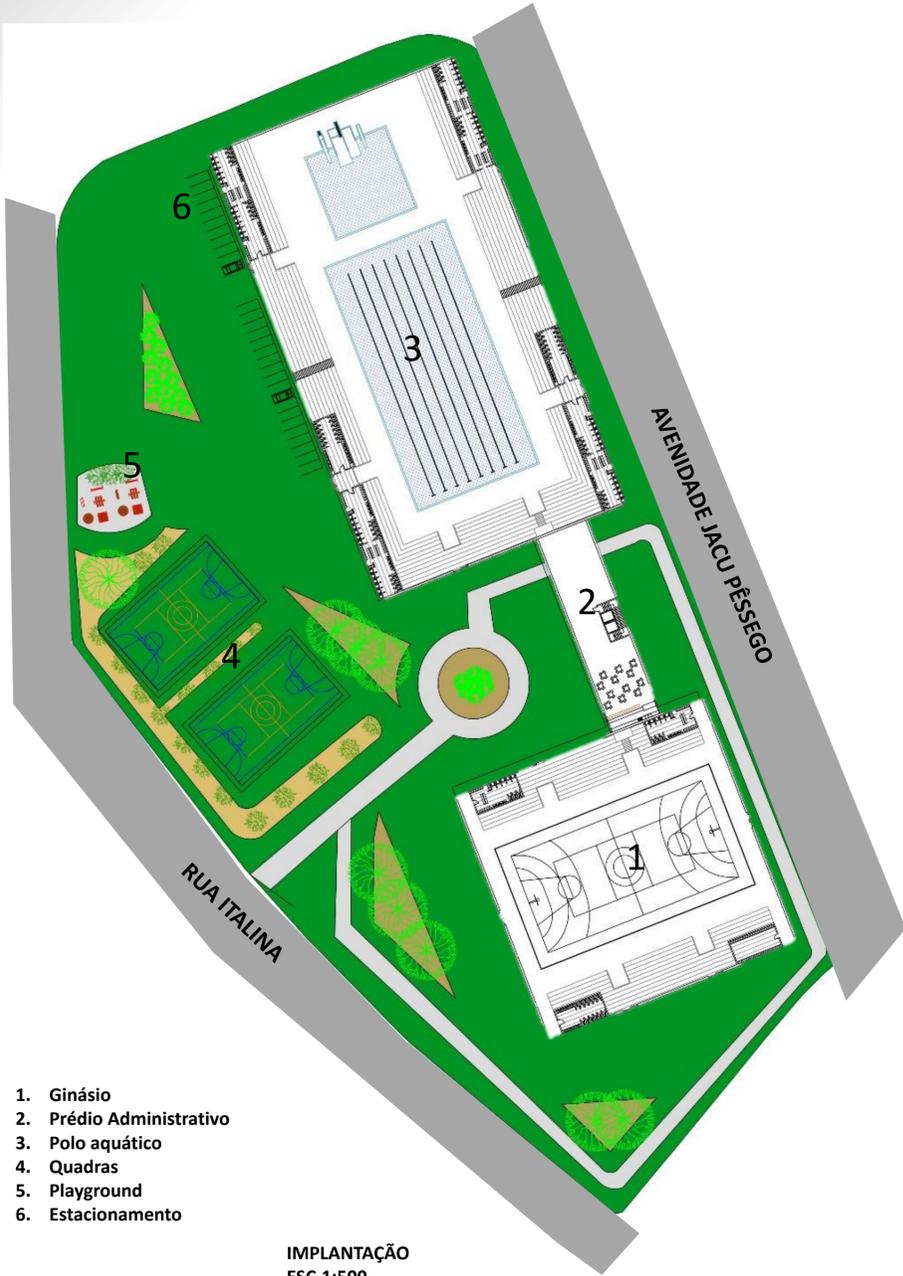


IMPLANTAÇÃO  
ESC.1:500


- 1. Ginásio
- 2. Prédio Administrativo
- 3. Polo aquático
- 4. Quadras
- 5. Playground
- 6. Estacionamento

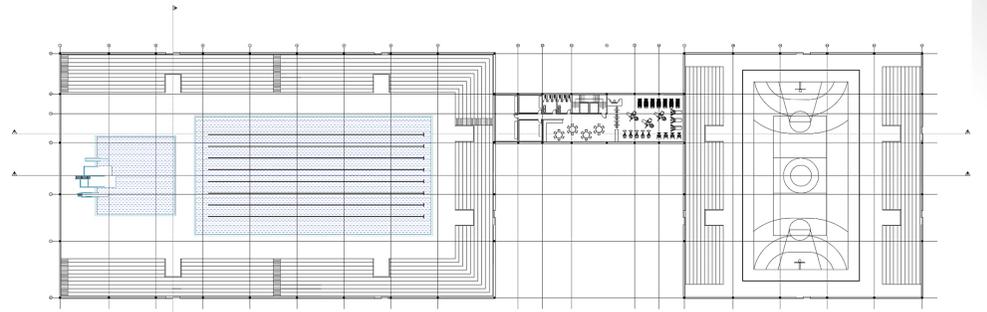


2º Pavimento  
Planta Baixa  
ESC.1:500

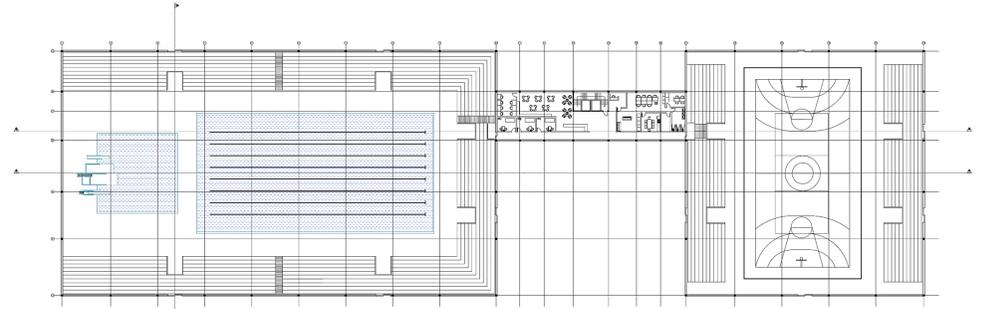


1º Pavimento  
Planta Baixa  
ESC.1:500

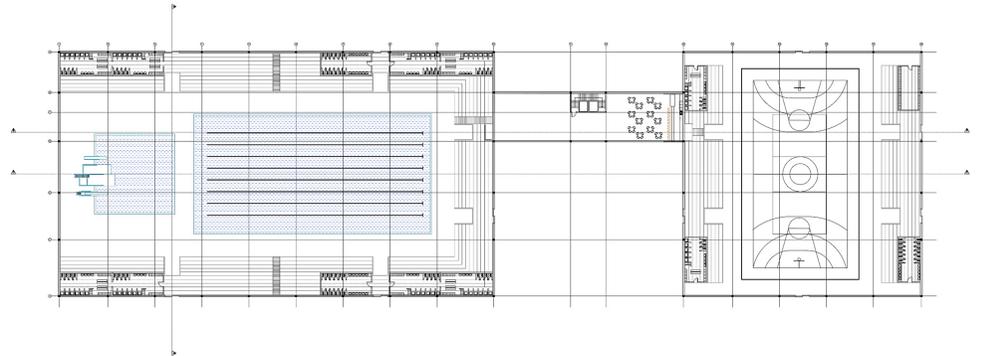

Térreo  
Planta Baixa  
ESC.1:500

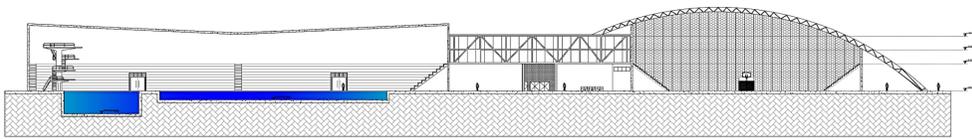


Corte A A  
Esc:1:250

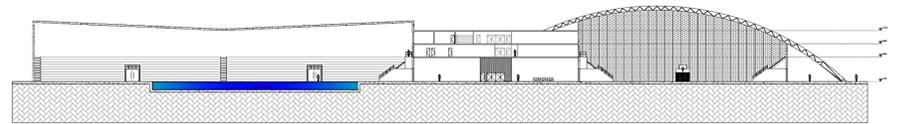


Corte B B  
Esc:1:250


## Detalhamento do Projeto

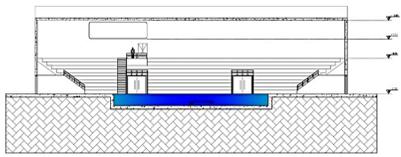



Corte C C  
Esc:1:250

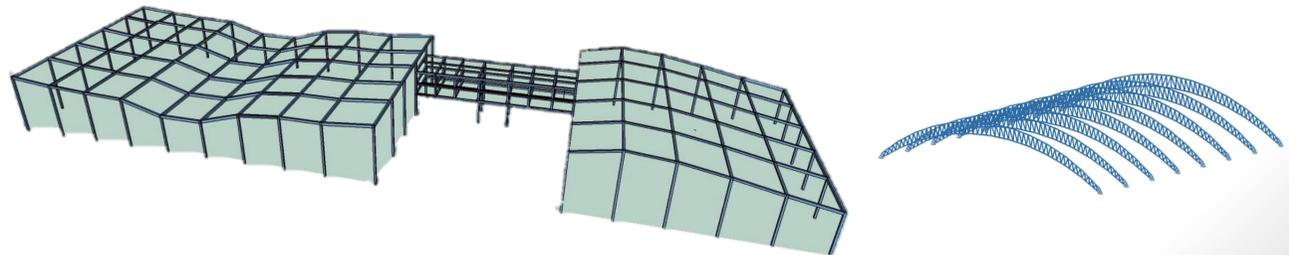


## Desenvolvimento do Projeto

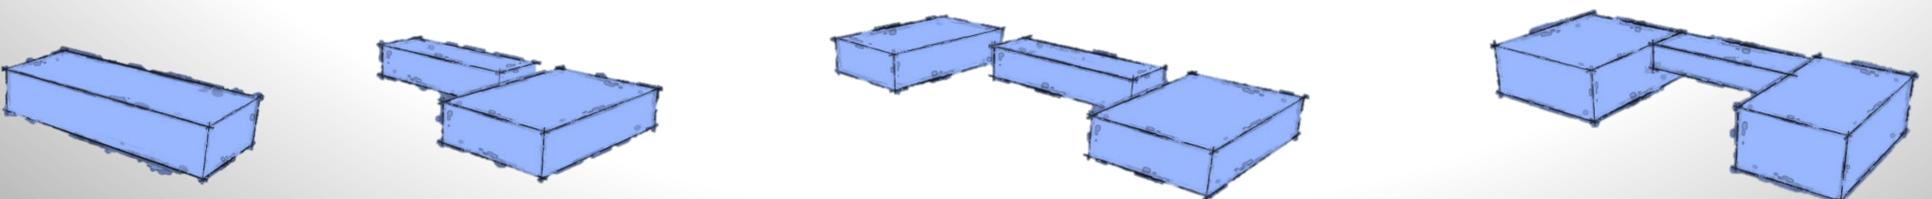


# CENTRO ESPORTIVO DOM BOSCO

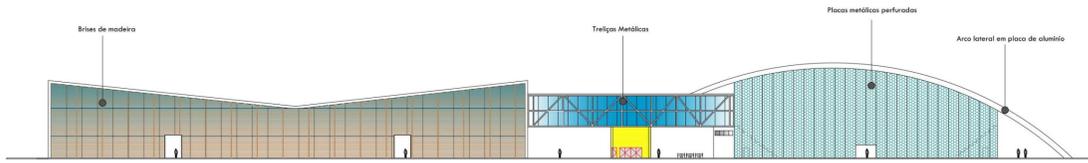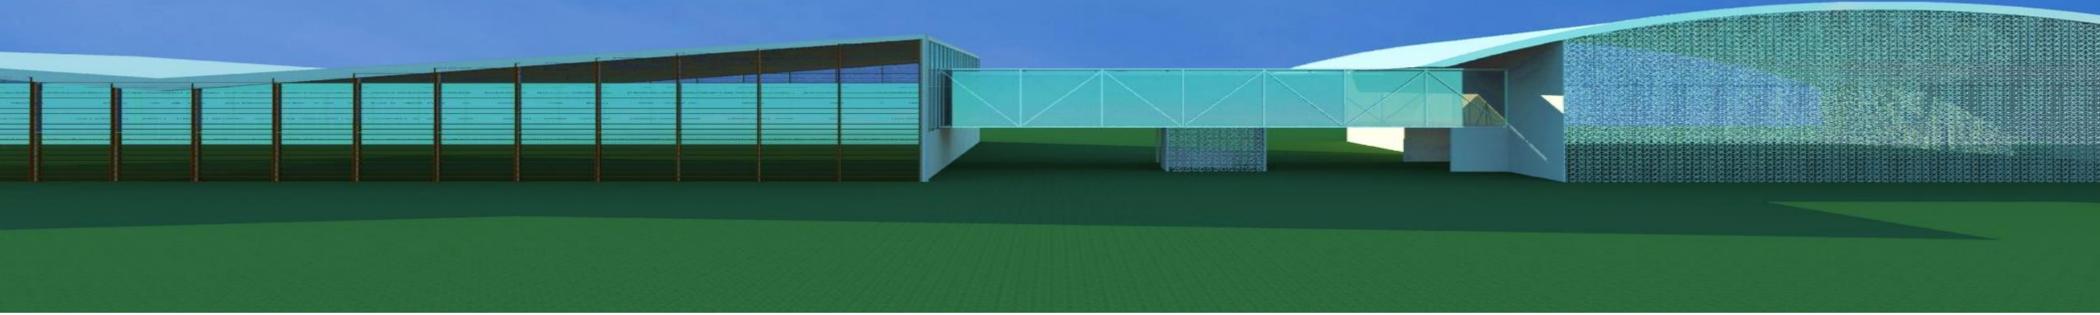


FACHADA LESTE - 1:250

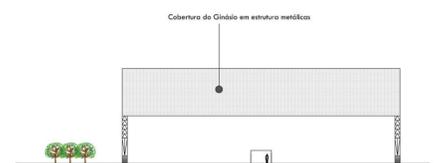

FACHADA SUL - 1:250

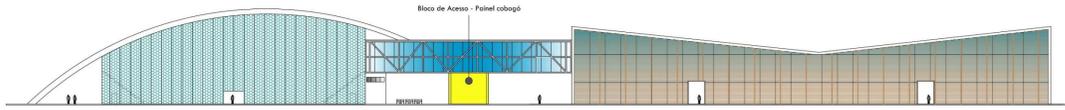

FACHADA OESTE- 1:250

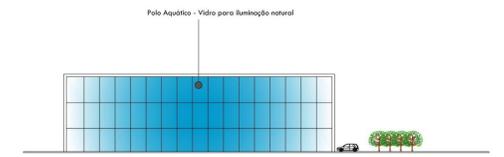

FACHADA NORTE- 1:250

