
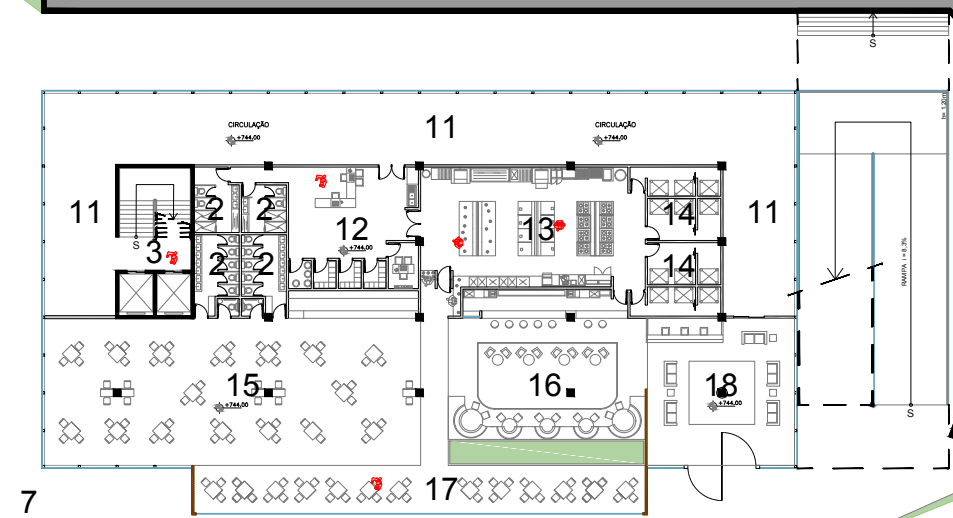


AVENIDA REGENTE FEIJO

RUA JACOB FATH

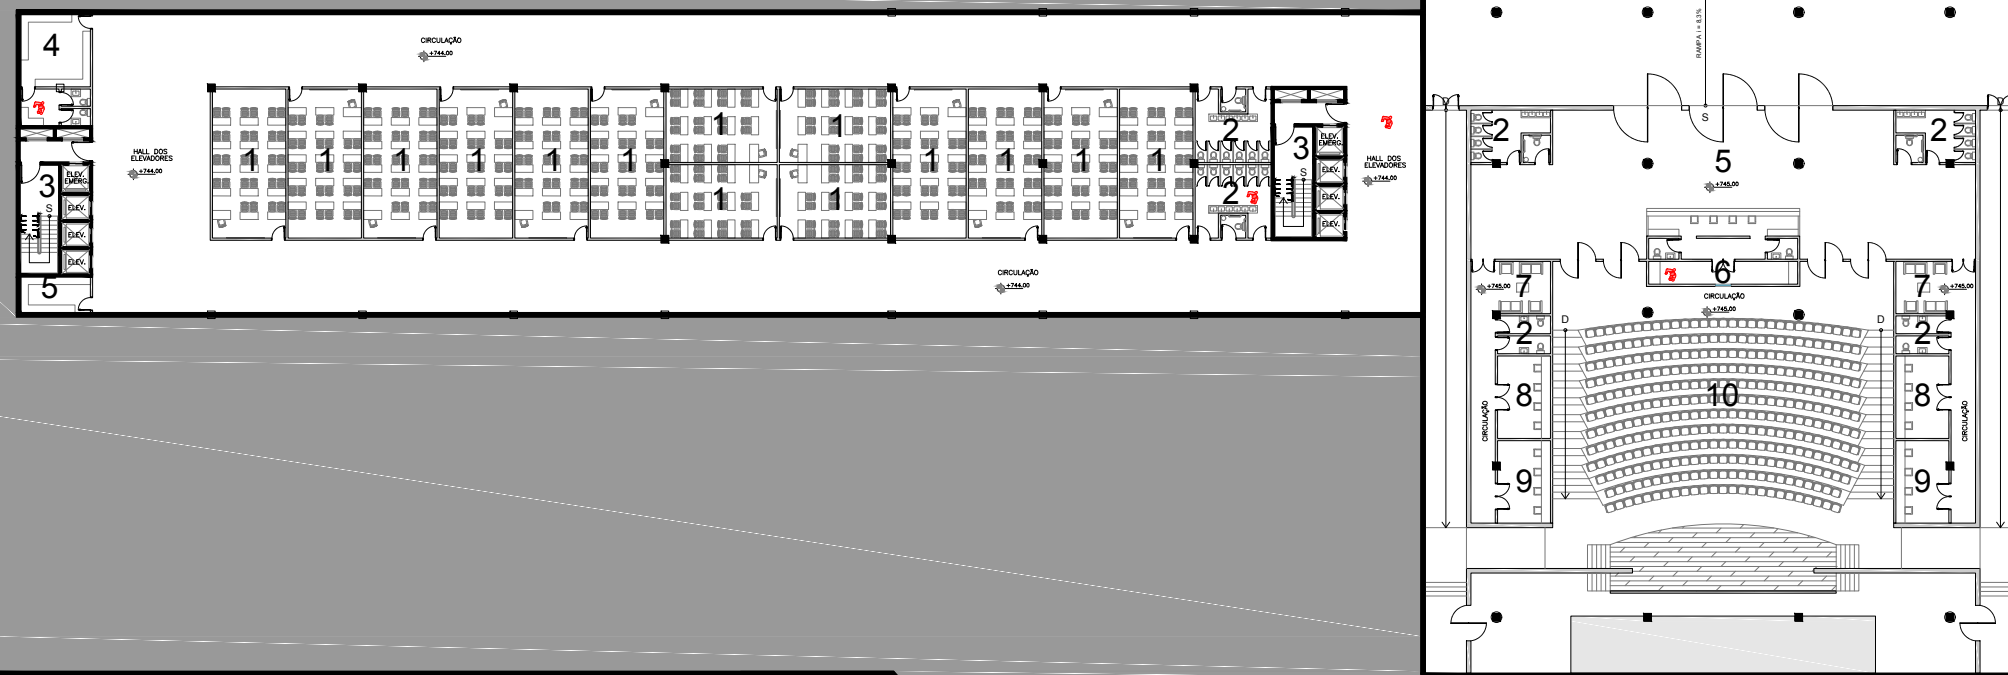

ACESSO CARROS

ACESSO PRINCIPAL

- 1- Laboratórios de Informática
- 2- Sanitários
- 3- Circulação Vertical
- 4- Apoio dos Laboratórios de
- 5- Foyer
- 6- Sala de Projeção
- 7- Área de Convivência
- 8- Sala de Imprensa
- 9- Sala de Tradução
- 10- Platéia
- 11- Área de Funcionários
- 12- Sala de Entregas
- 13- Cozinha
- 14- Refrigeradores
- 15- Salão Principal
- 16- Bar
- 17- Deck
- 18- Hall de Entrada do Restaurante

SENAC ANÁLIA FRANCO - NÍVEL 744,00 E 745,00

ALUNA: FILENE MONTEIRO CALDEIRA LEITE
ORIENTADORA: CYNTHIA EVANGELISTA

