

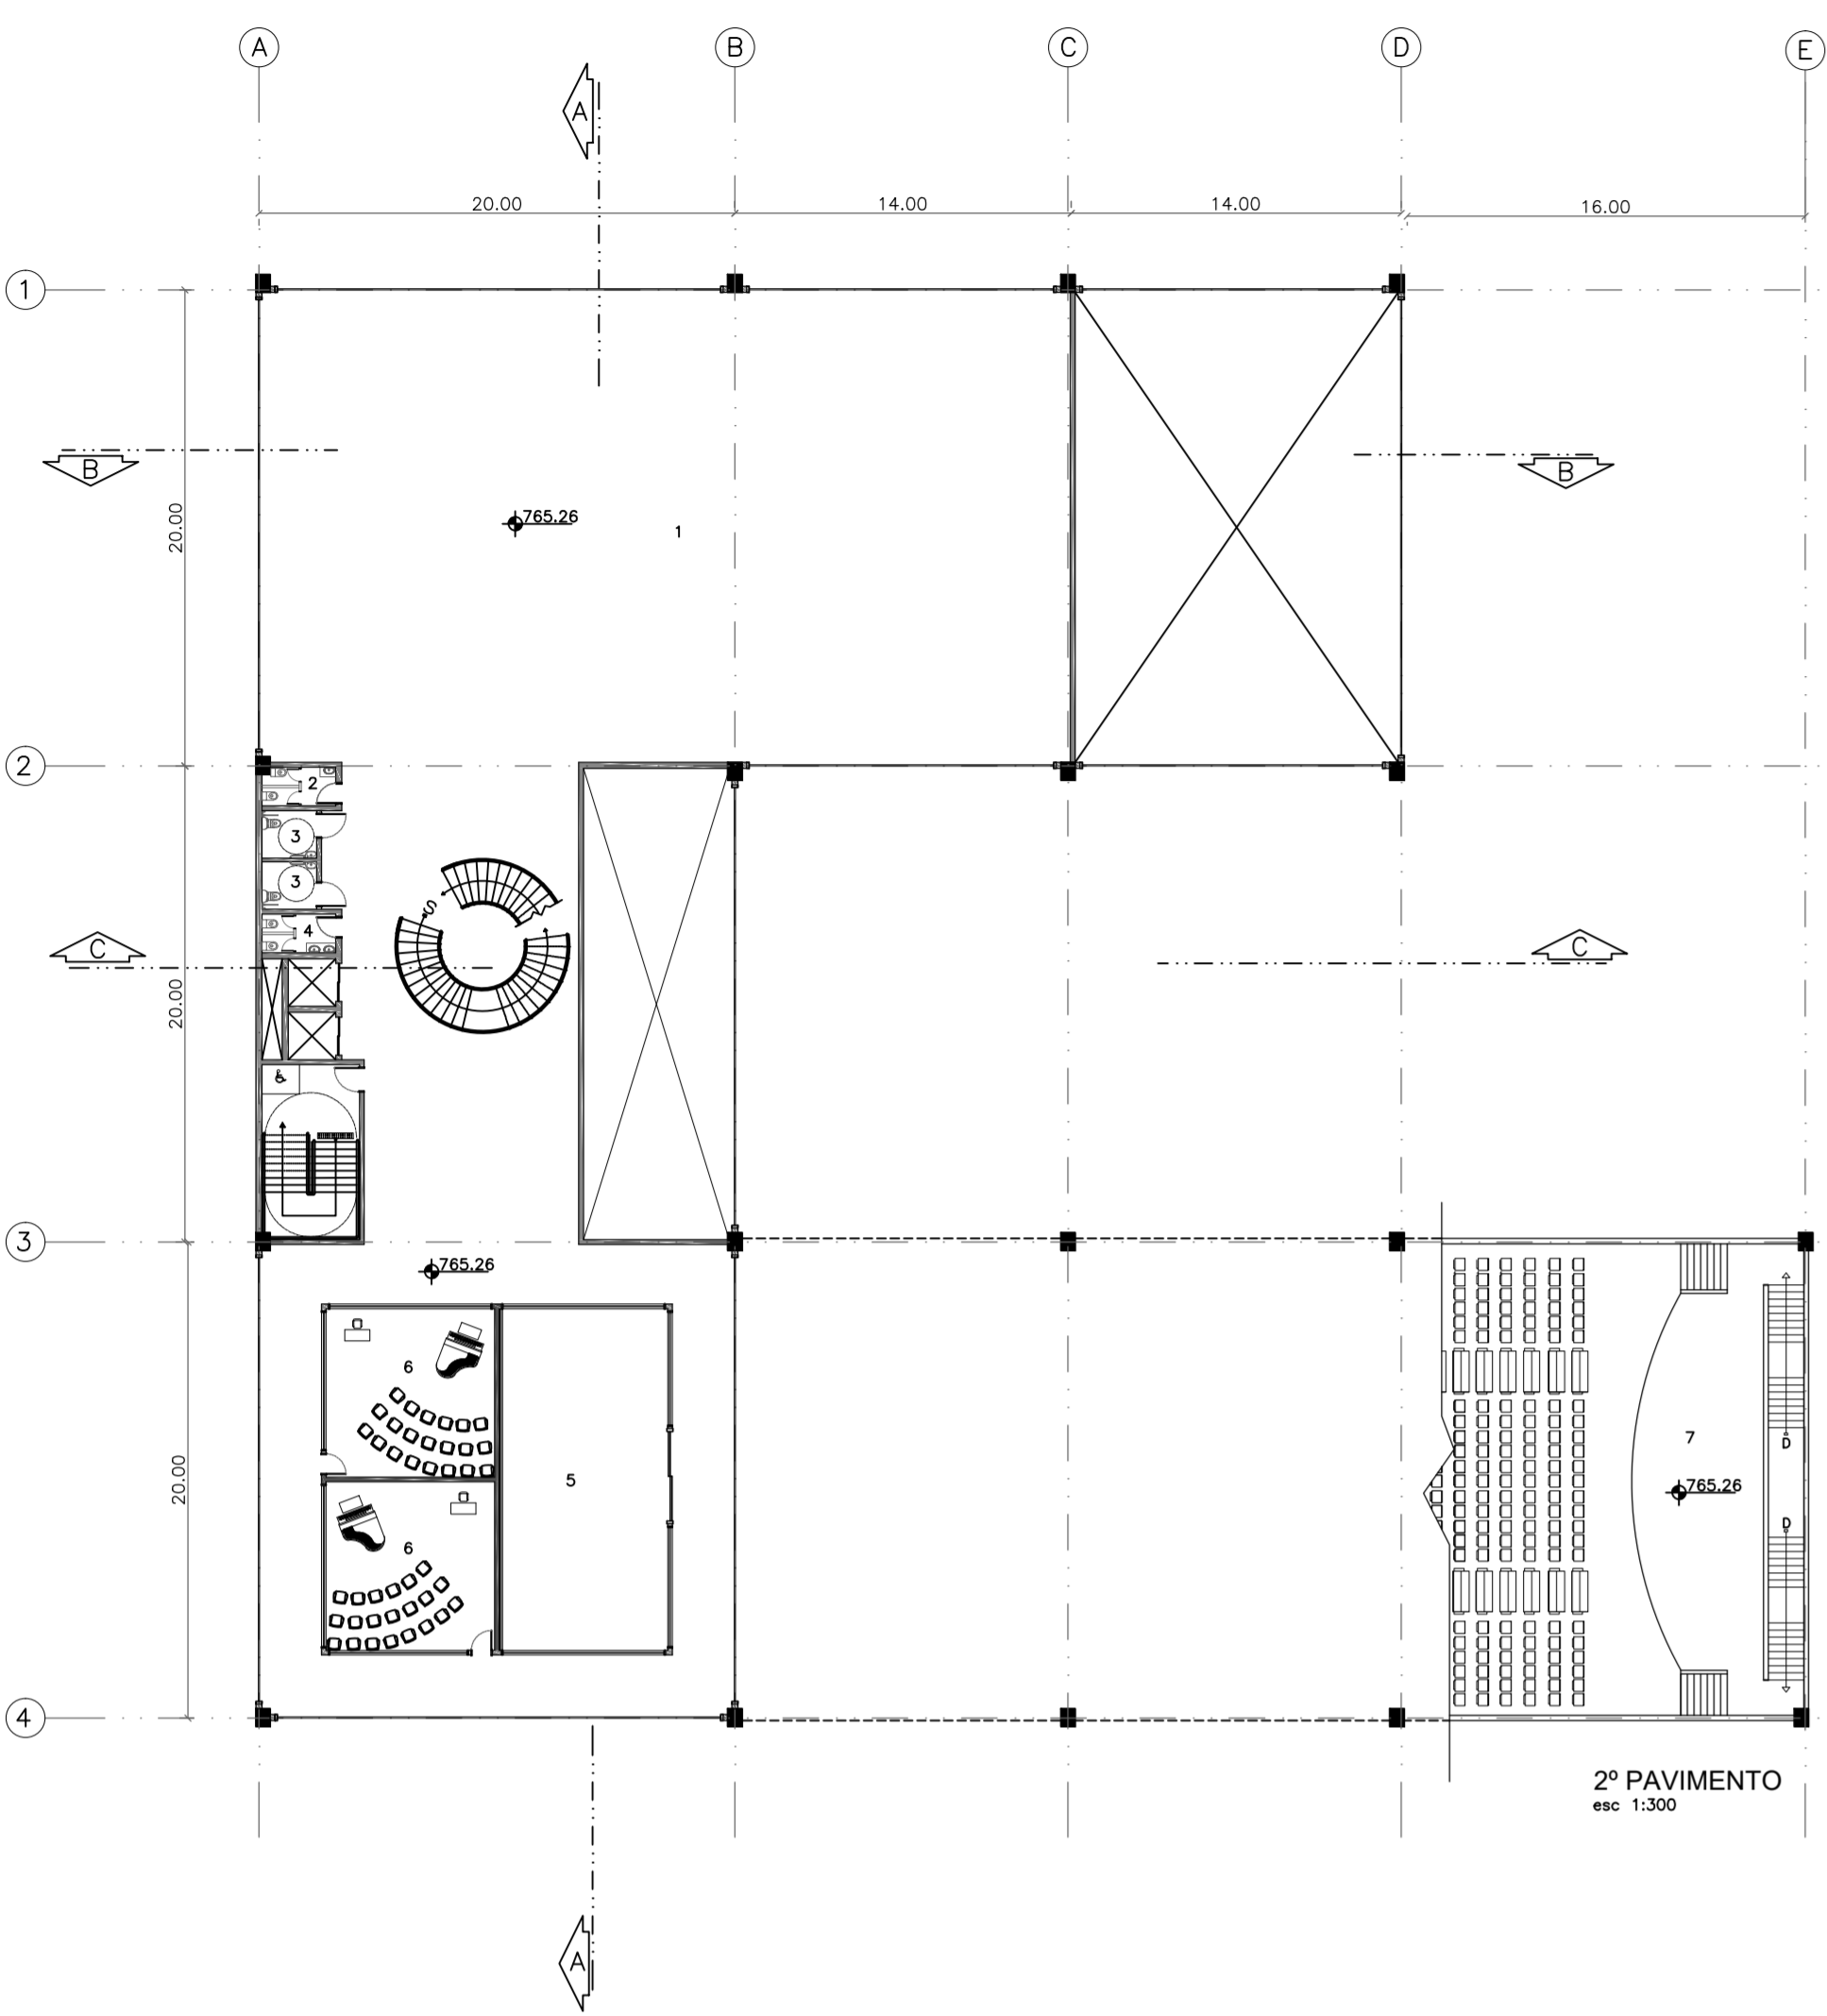
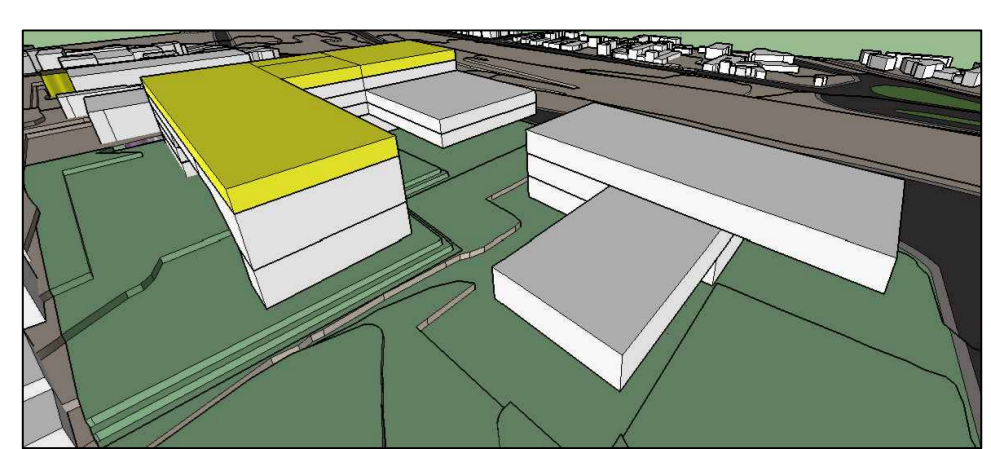
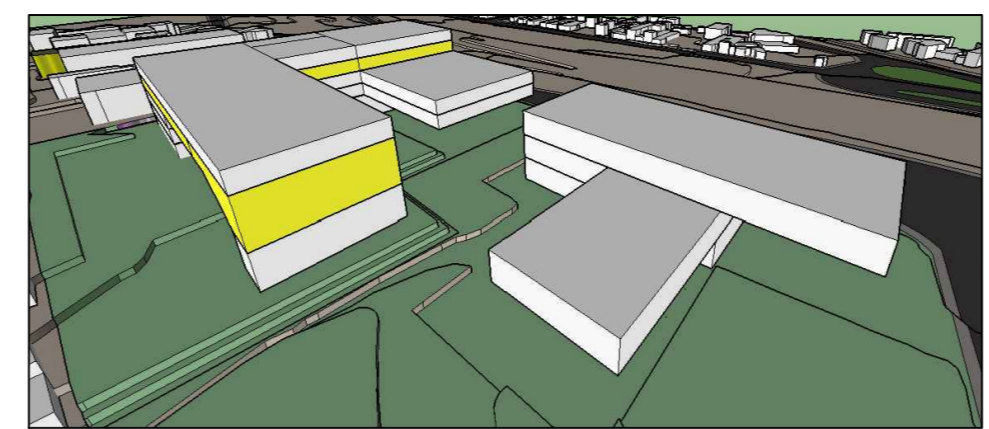


Centro Cultural

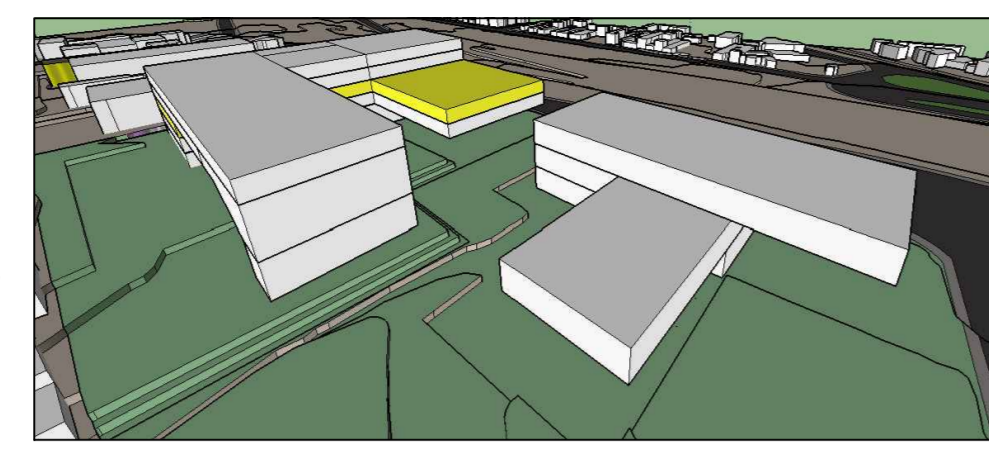


PLANTA 2º PAVIMENTO CENTRO CULTURAL - LEGENDA DE AMBIENTES

1. EXPOSIÇÃO
2. BANHEIRO MASCULINO
3. P.N.E
4. BANHEIRO FEMININO
5. SALA DE DANÇA
6. SALA DE MÚSICA
7. PALCO

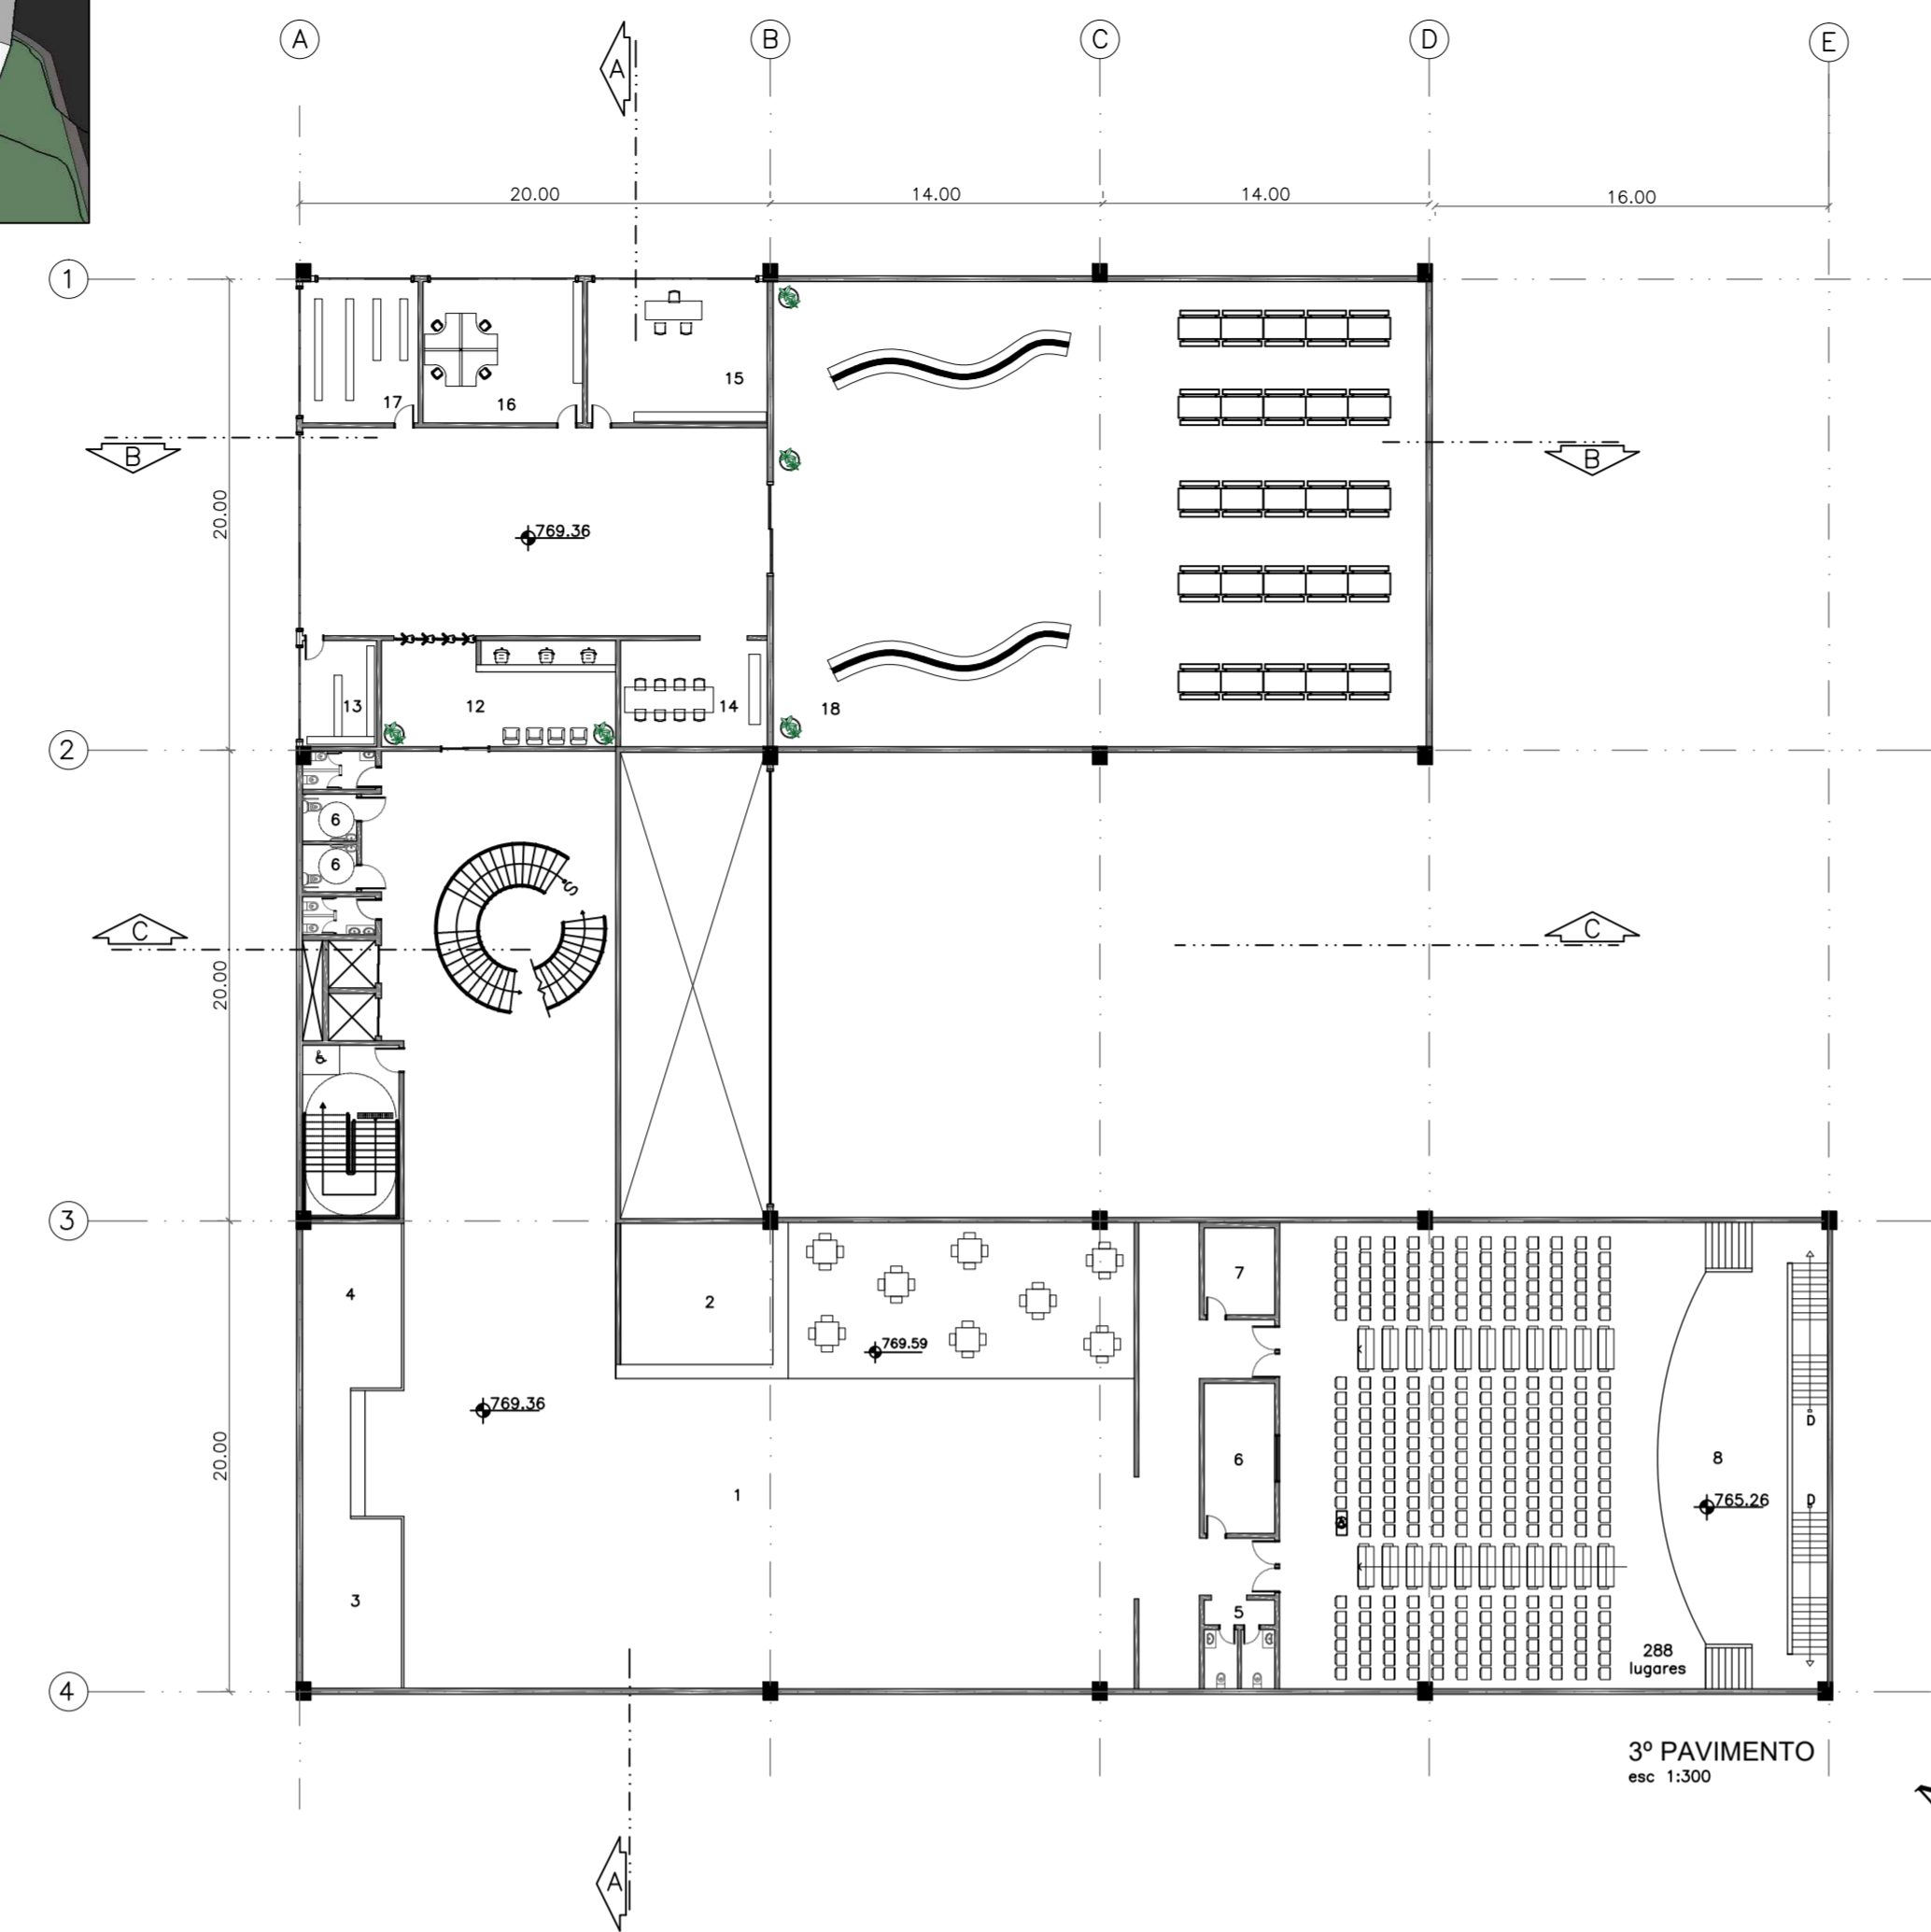

PLANTA 3º PAVIMENTO CENTRO CULTURAL - LEGENDA DE AMBIENTES



1. FOYER
2. CAFETERIA
3. BILHETERIA
4. GUARDA-VOLUMES
5. BANHEIRO AUDITÓRIO
6. SALA DE PROJEÇÃO
7. SALA DE TRADIÇÃO
8. PALCO
9. BANHEIRO MASCULINO
10. P.N.E
11. BANHEIRO FEMININO
12. RECEPÇÃO ADMINISTRATIVO
13. D.M.
14. SALA DE REUNIÕES
15. DIRETORIA
16. ADMINISTRAÇÃO
17. ALMOXARIFADO
18. TERRAÇO DE DESCOMPRESSÃO

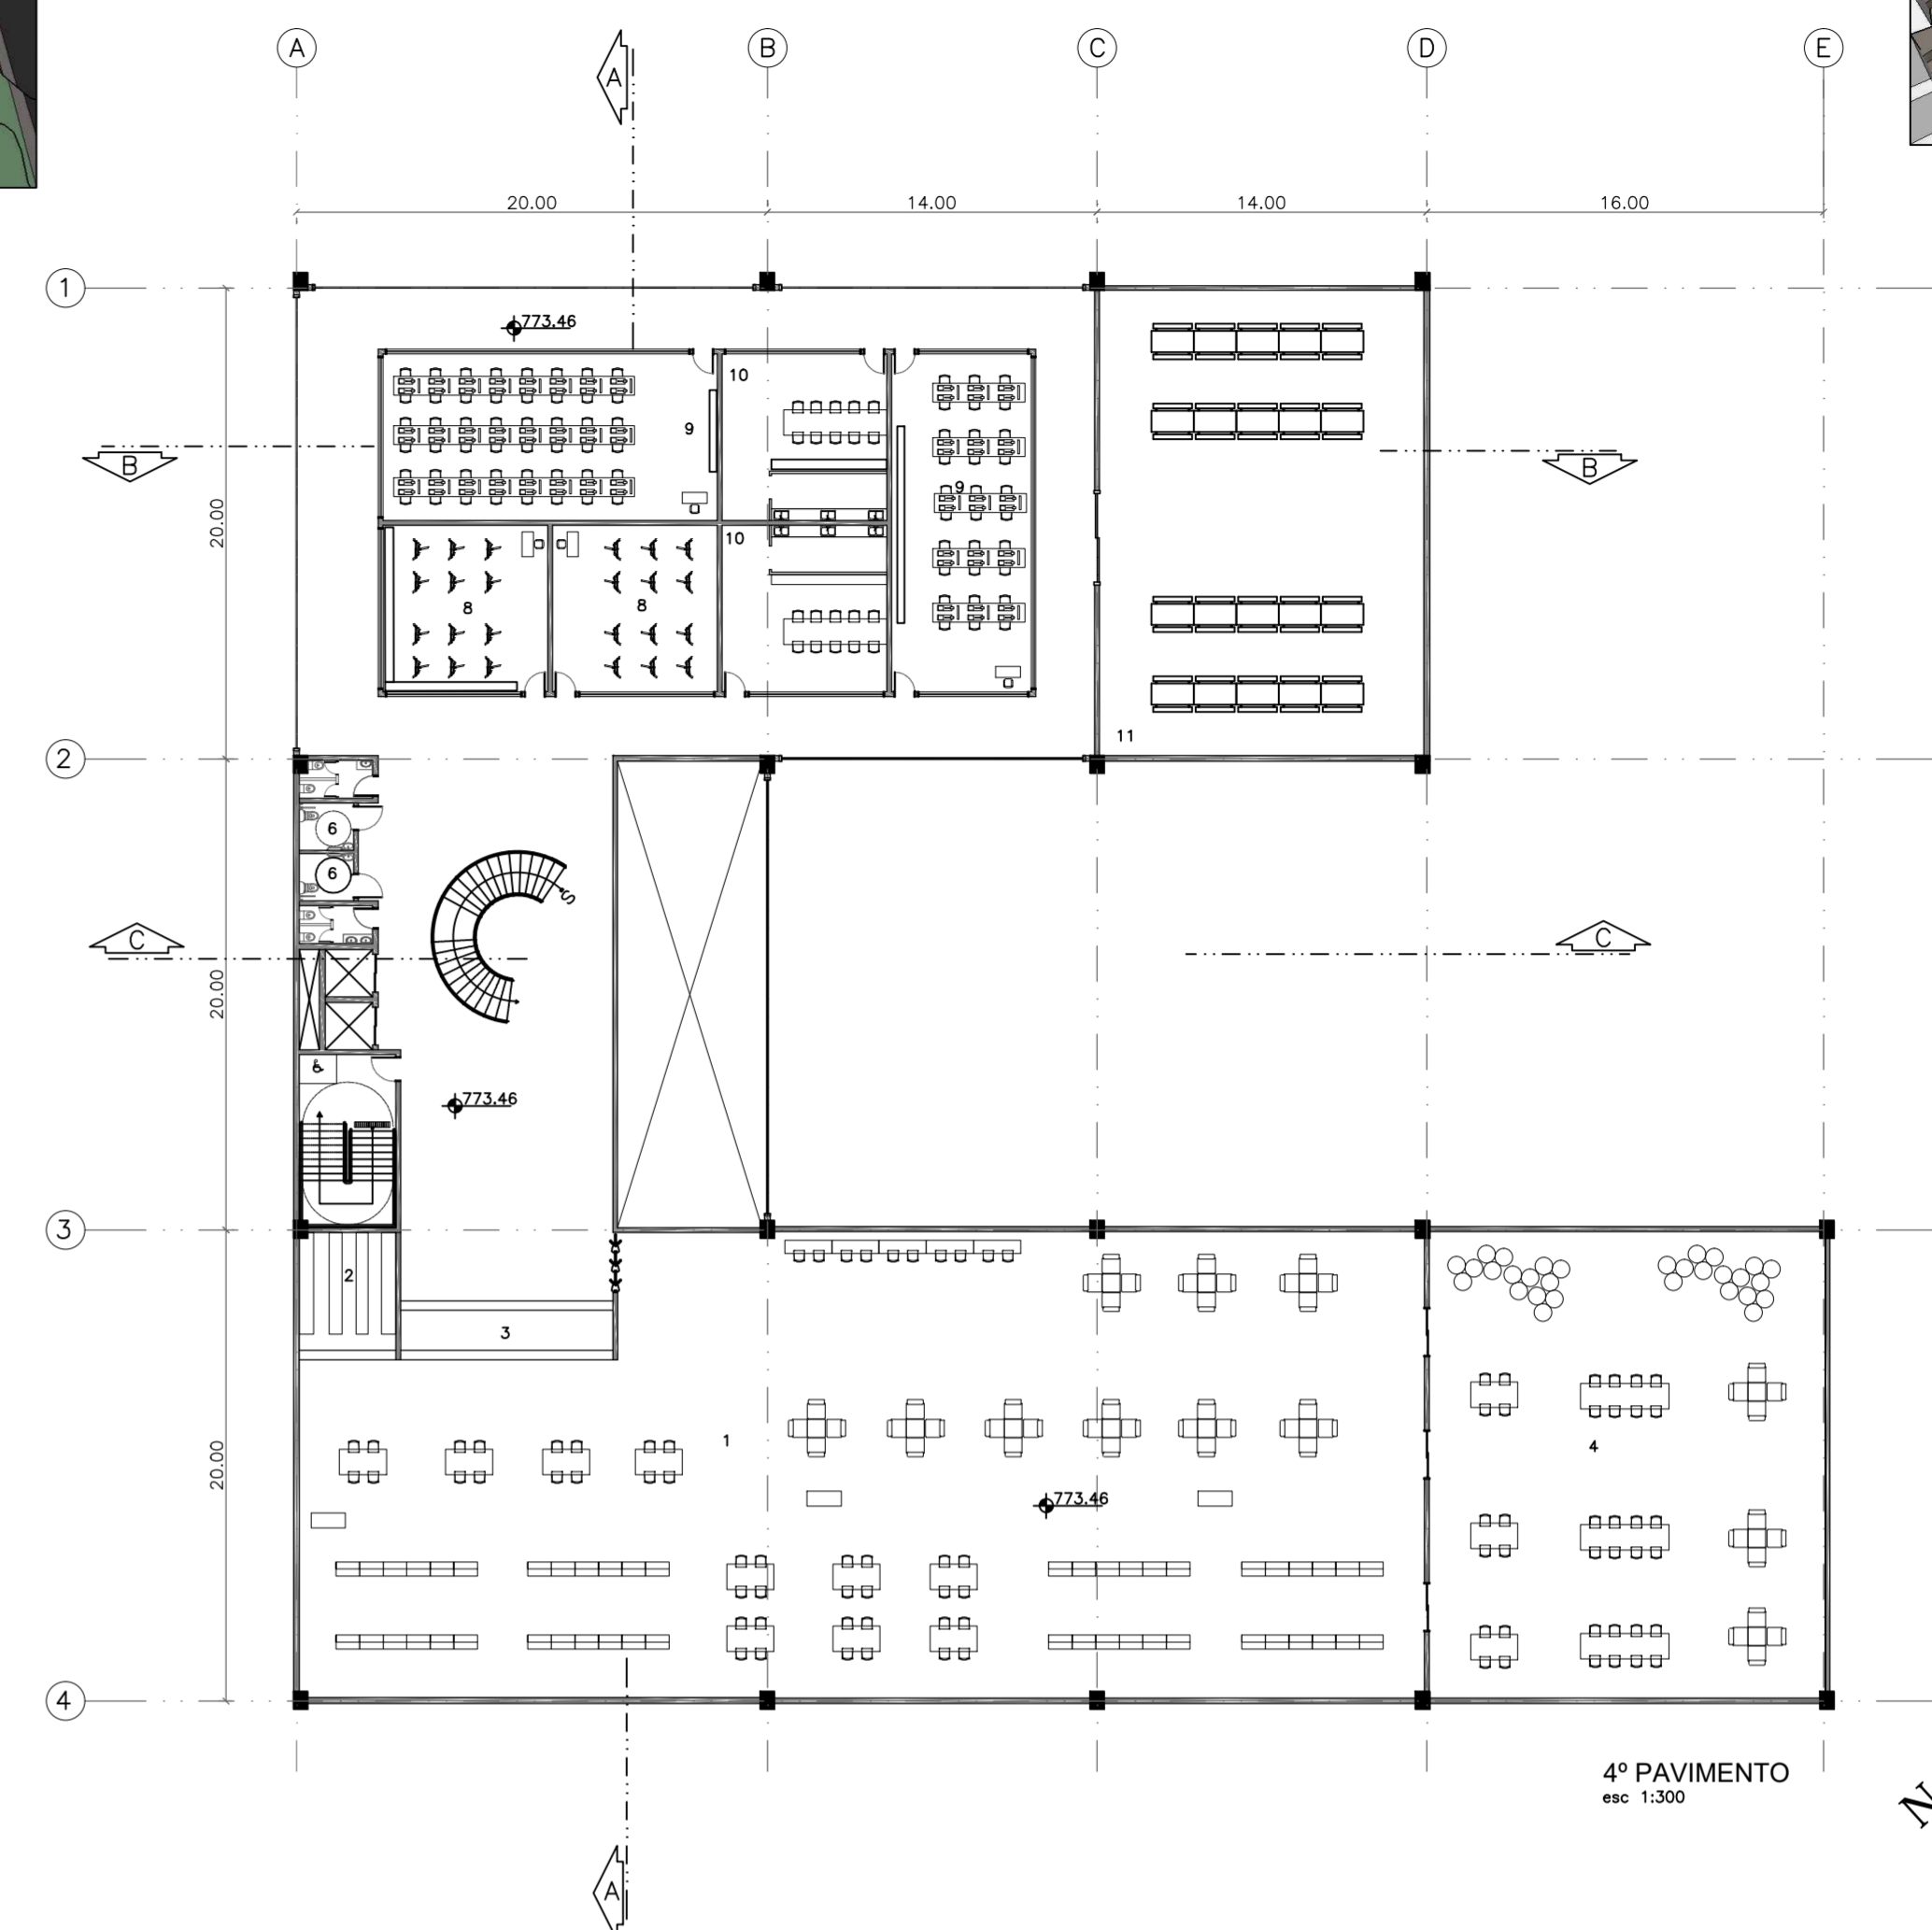

PLANTA 4º PAVIMENTO CENTRO CULTURAL - LEGENDA AMBIENTES

1. BIBLIOTECA
2. GUARDA-VOLUMES
3. RECEPÇÃO BIBLIOTECA
4. TERRAÇO DE ESTUDOS
5. BANHEIRO MASCULINO
6. P.N.E
7. BANHEIRO FEMININO
8. ATELIE DE DESENHO
9. ATELIE DE COSTURA
10. ATELIE DE FOTOGRAFIA
11. TERRAÇO ATLETAS

Fachadas

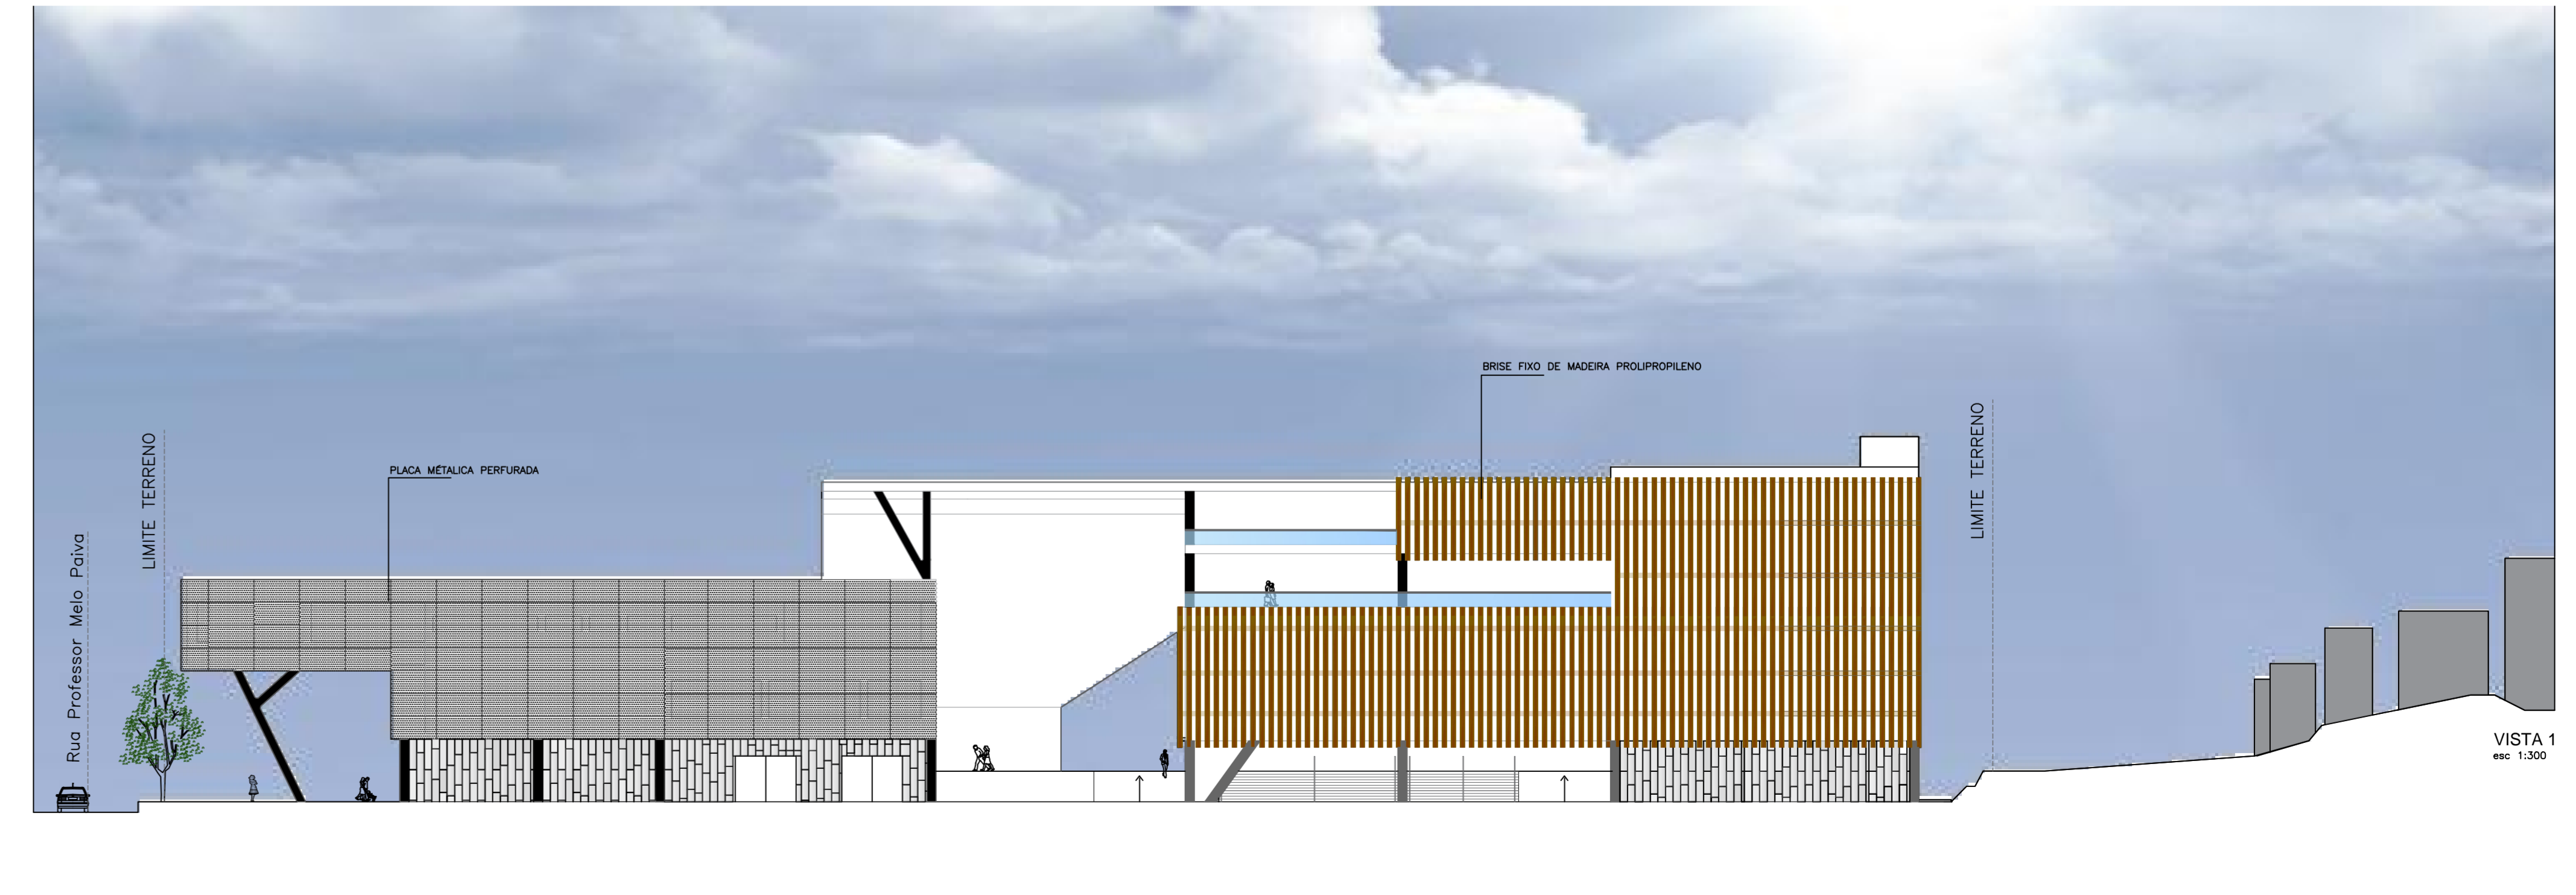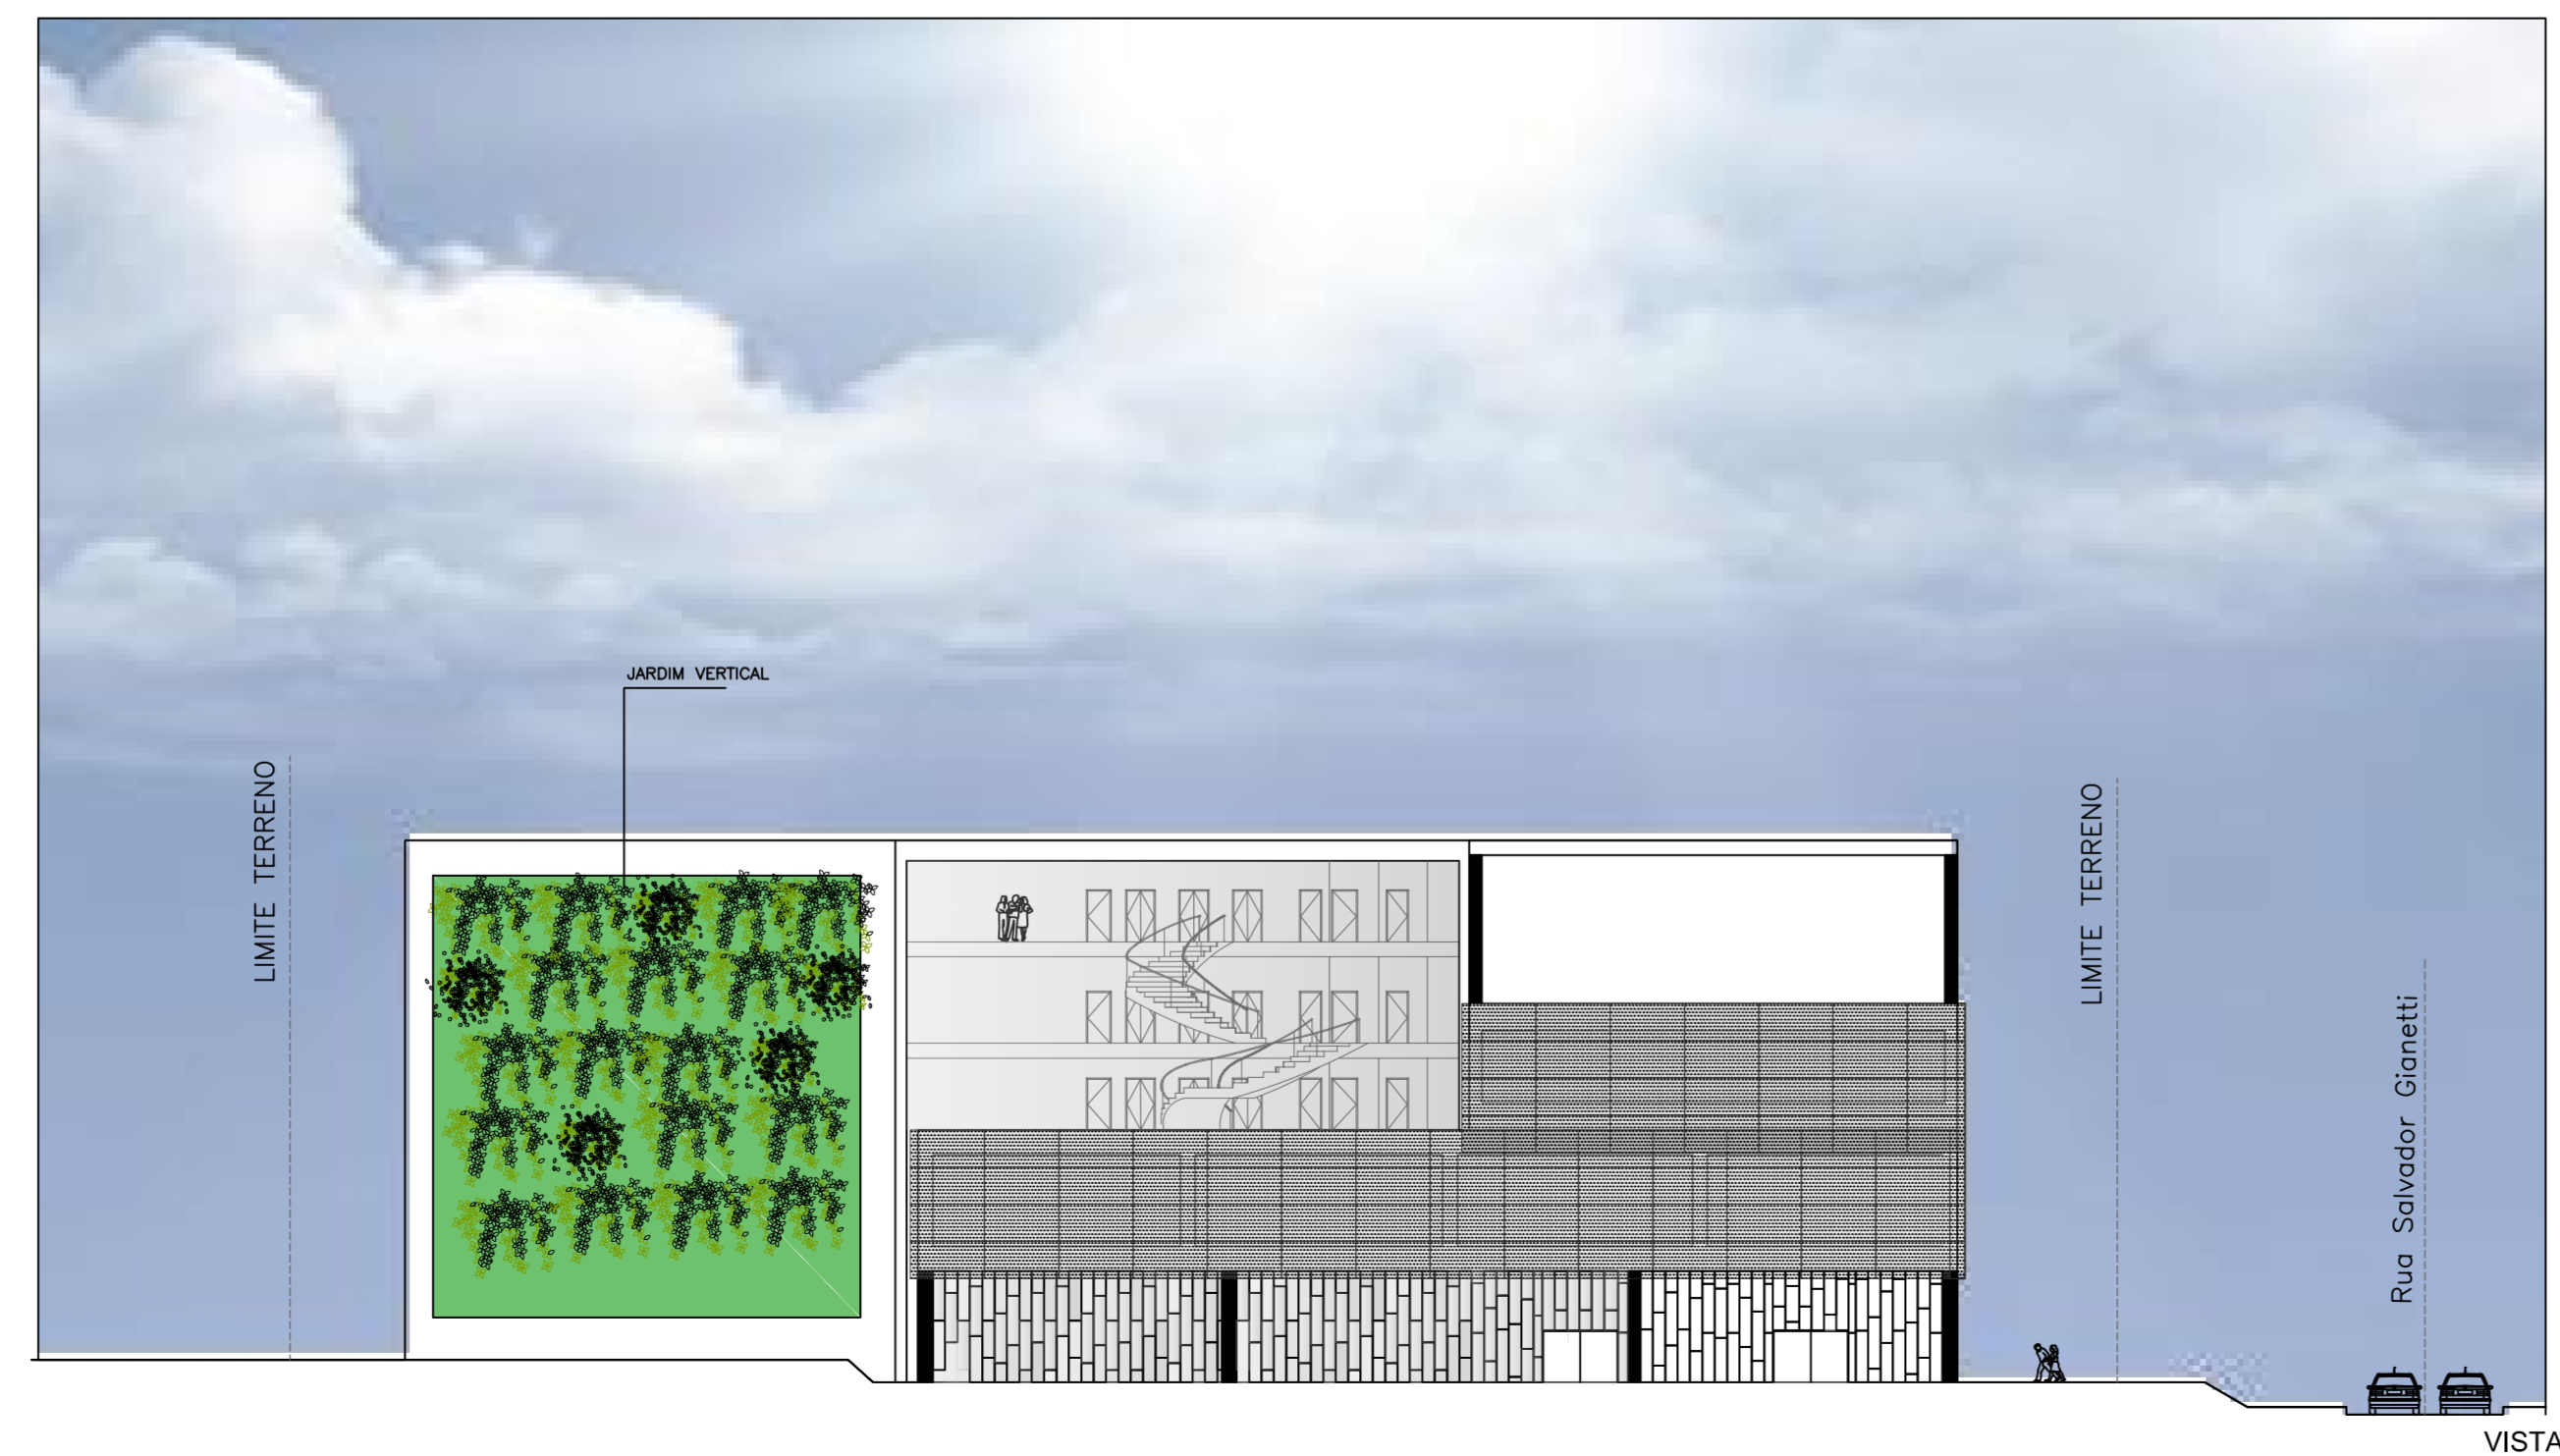

COMPLEXO CULTURAL E TECNOLÓGICO GUAIANASES

Nome: Gabriella S. Elias
 Ra: 4734403
 Orientador: Alexandre M. Augusto