




FACHADA  
ESC. 1:250

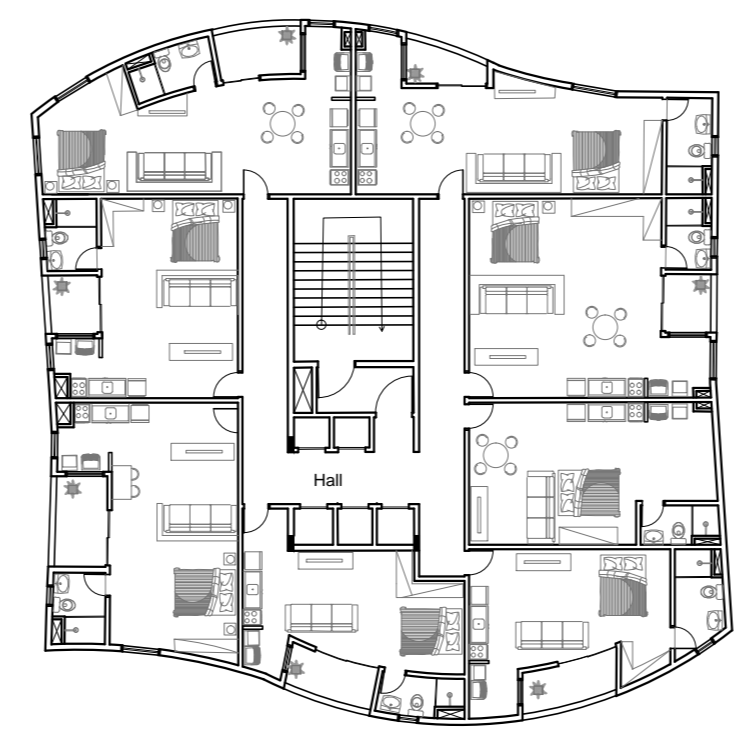


PLANTA DO PAV. TIPO (RESIDENCIAL - STUDIO) - 468m<sup>2</sup>  
ESC. 1:100

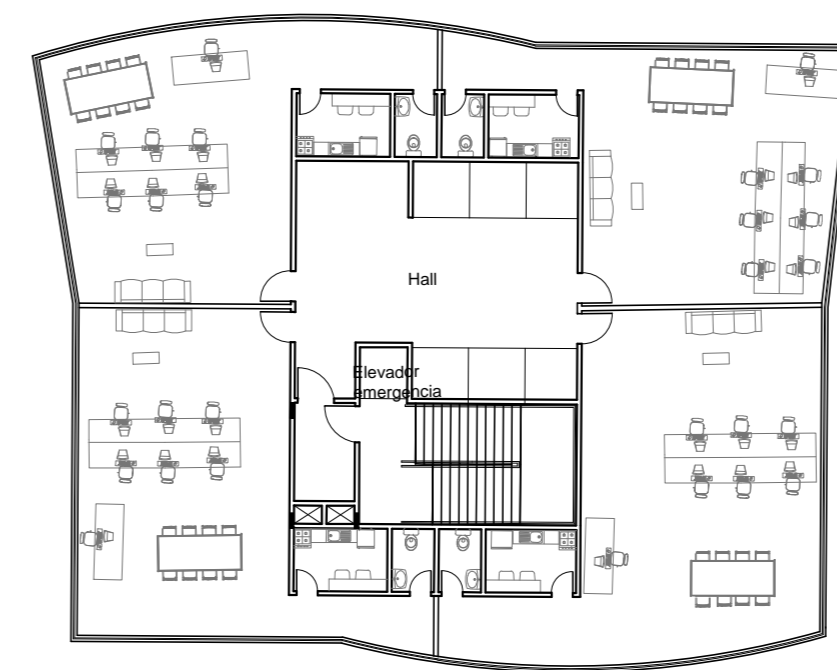


PLANTA DO PAV. TIPO (OFFICE) - 523,96m<sup>2</sup>  
ESC. 1:100

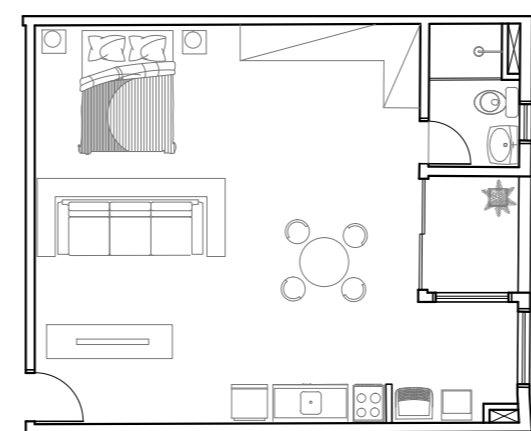


PLANTA CHAVE - 52,70m<sup>2</sup>  
ESC. 1:100

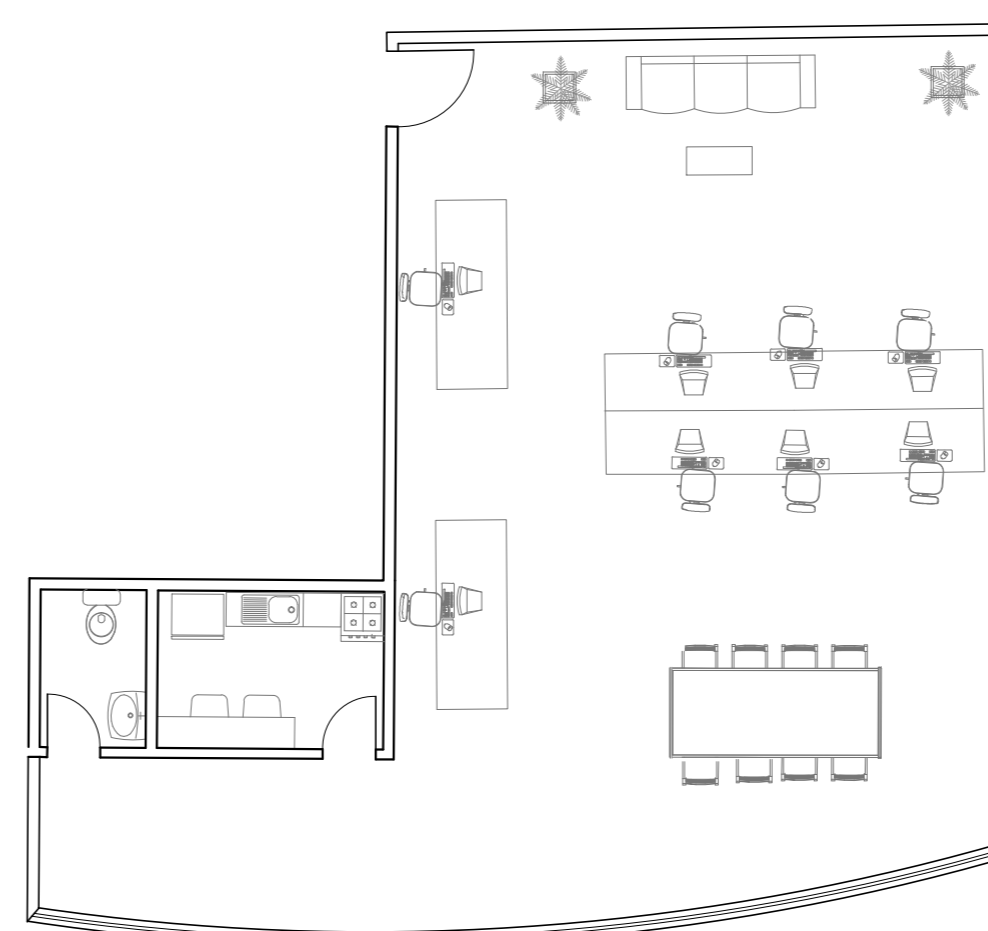

PLANTA CHAVE - 111,16m<sup>2</sup>  
ESC. 1:100

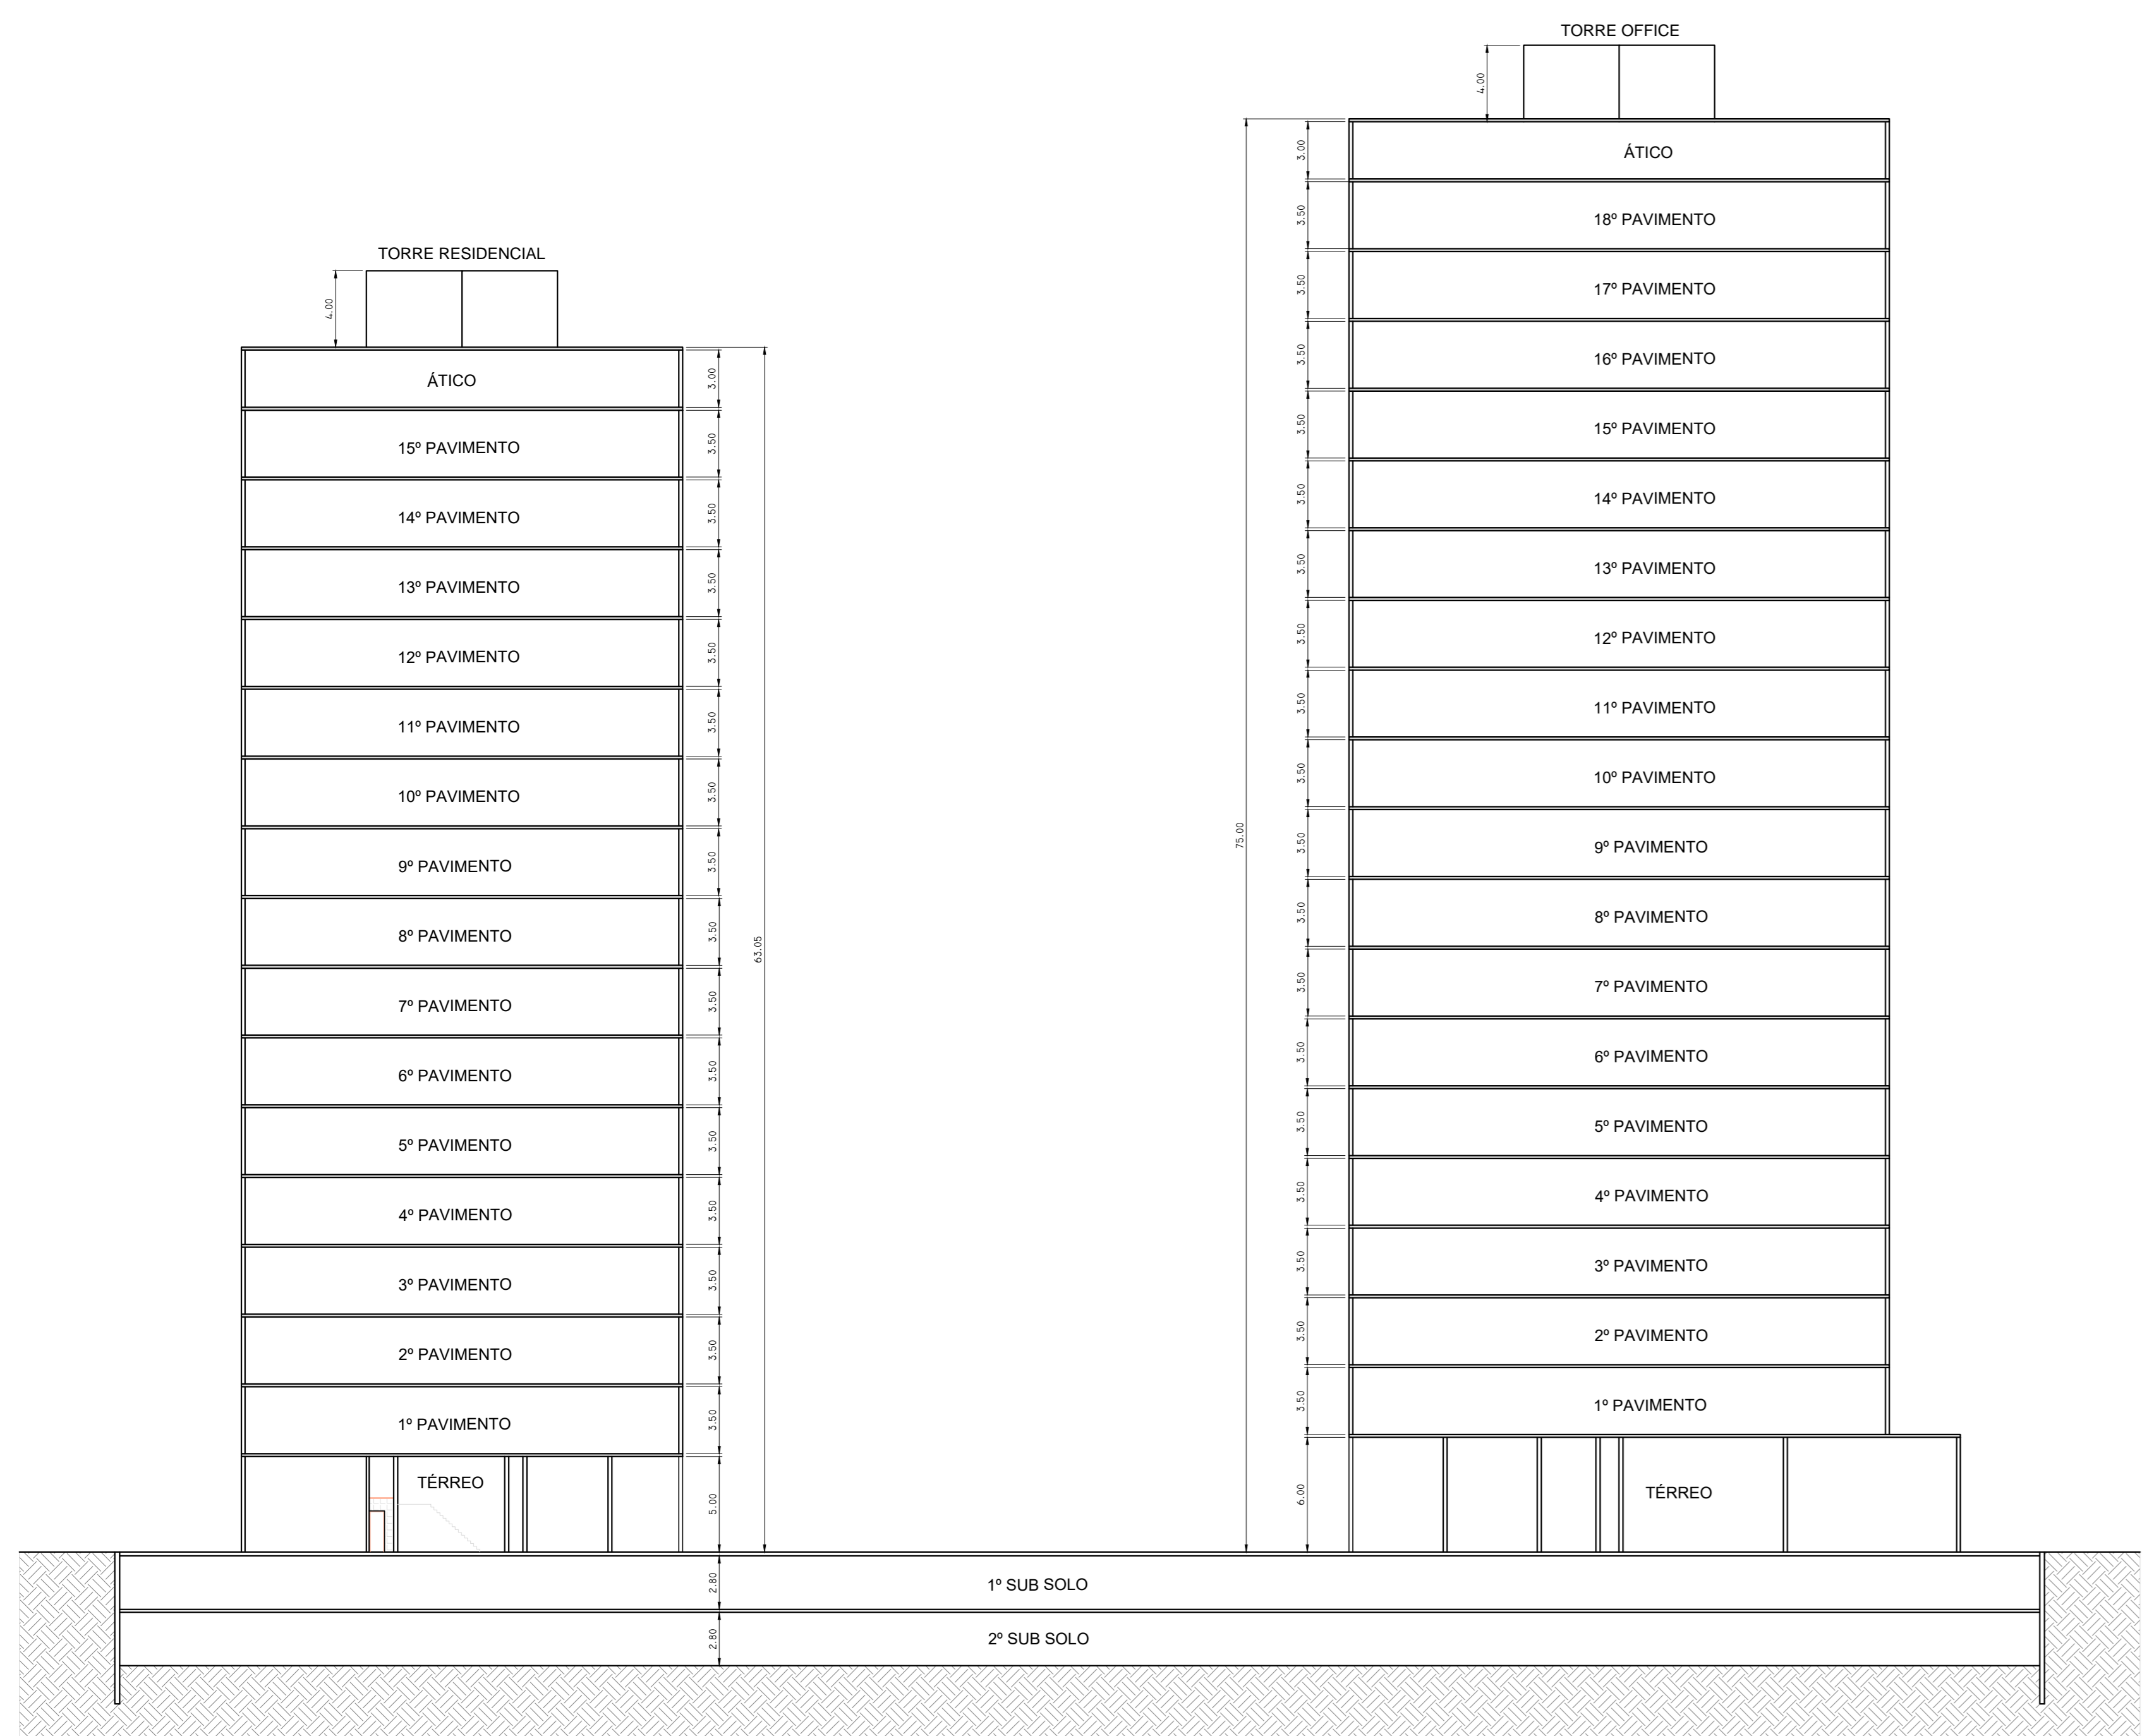

CORTE LONGITUDINAL A-A  
ESC. 1:250

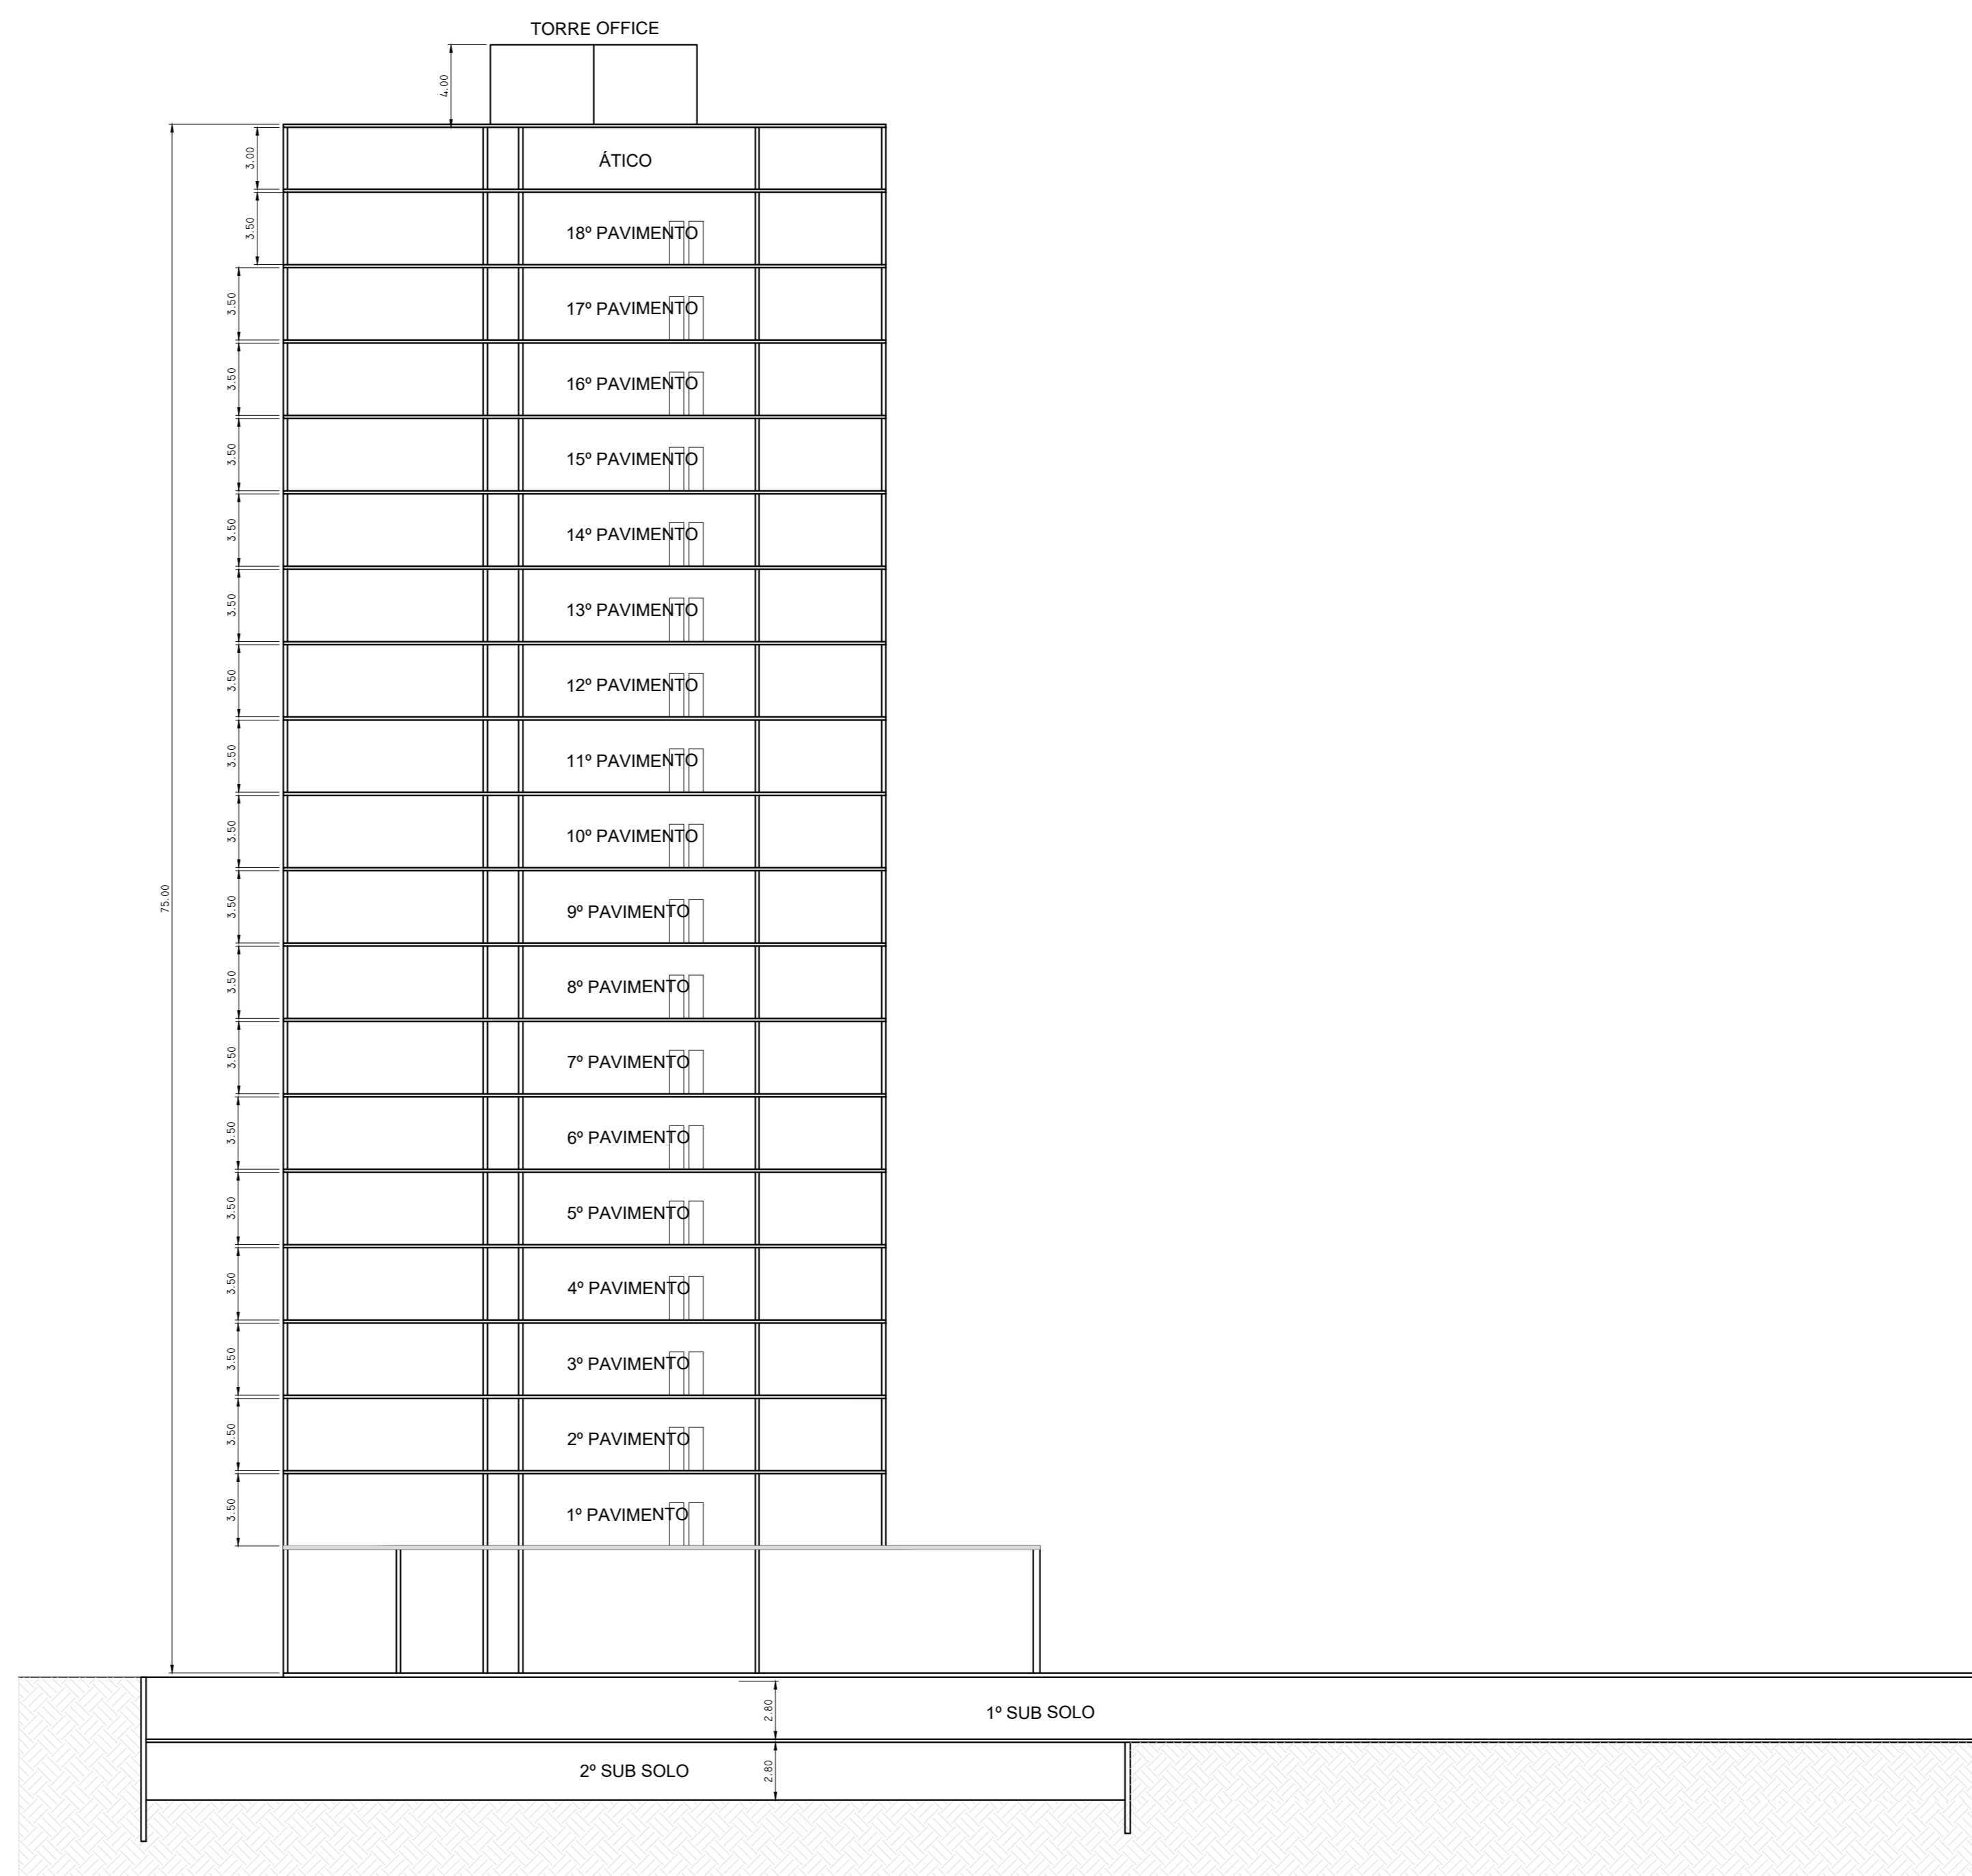

CORTE TRANSVERSAL B-B  
ESC. 1:250