


ROUPARIA

ROUPARIA

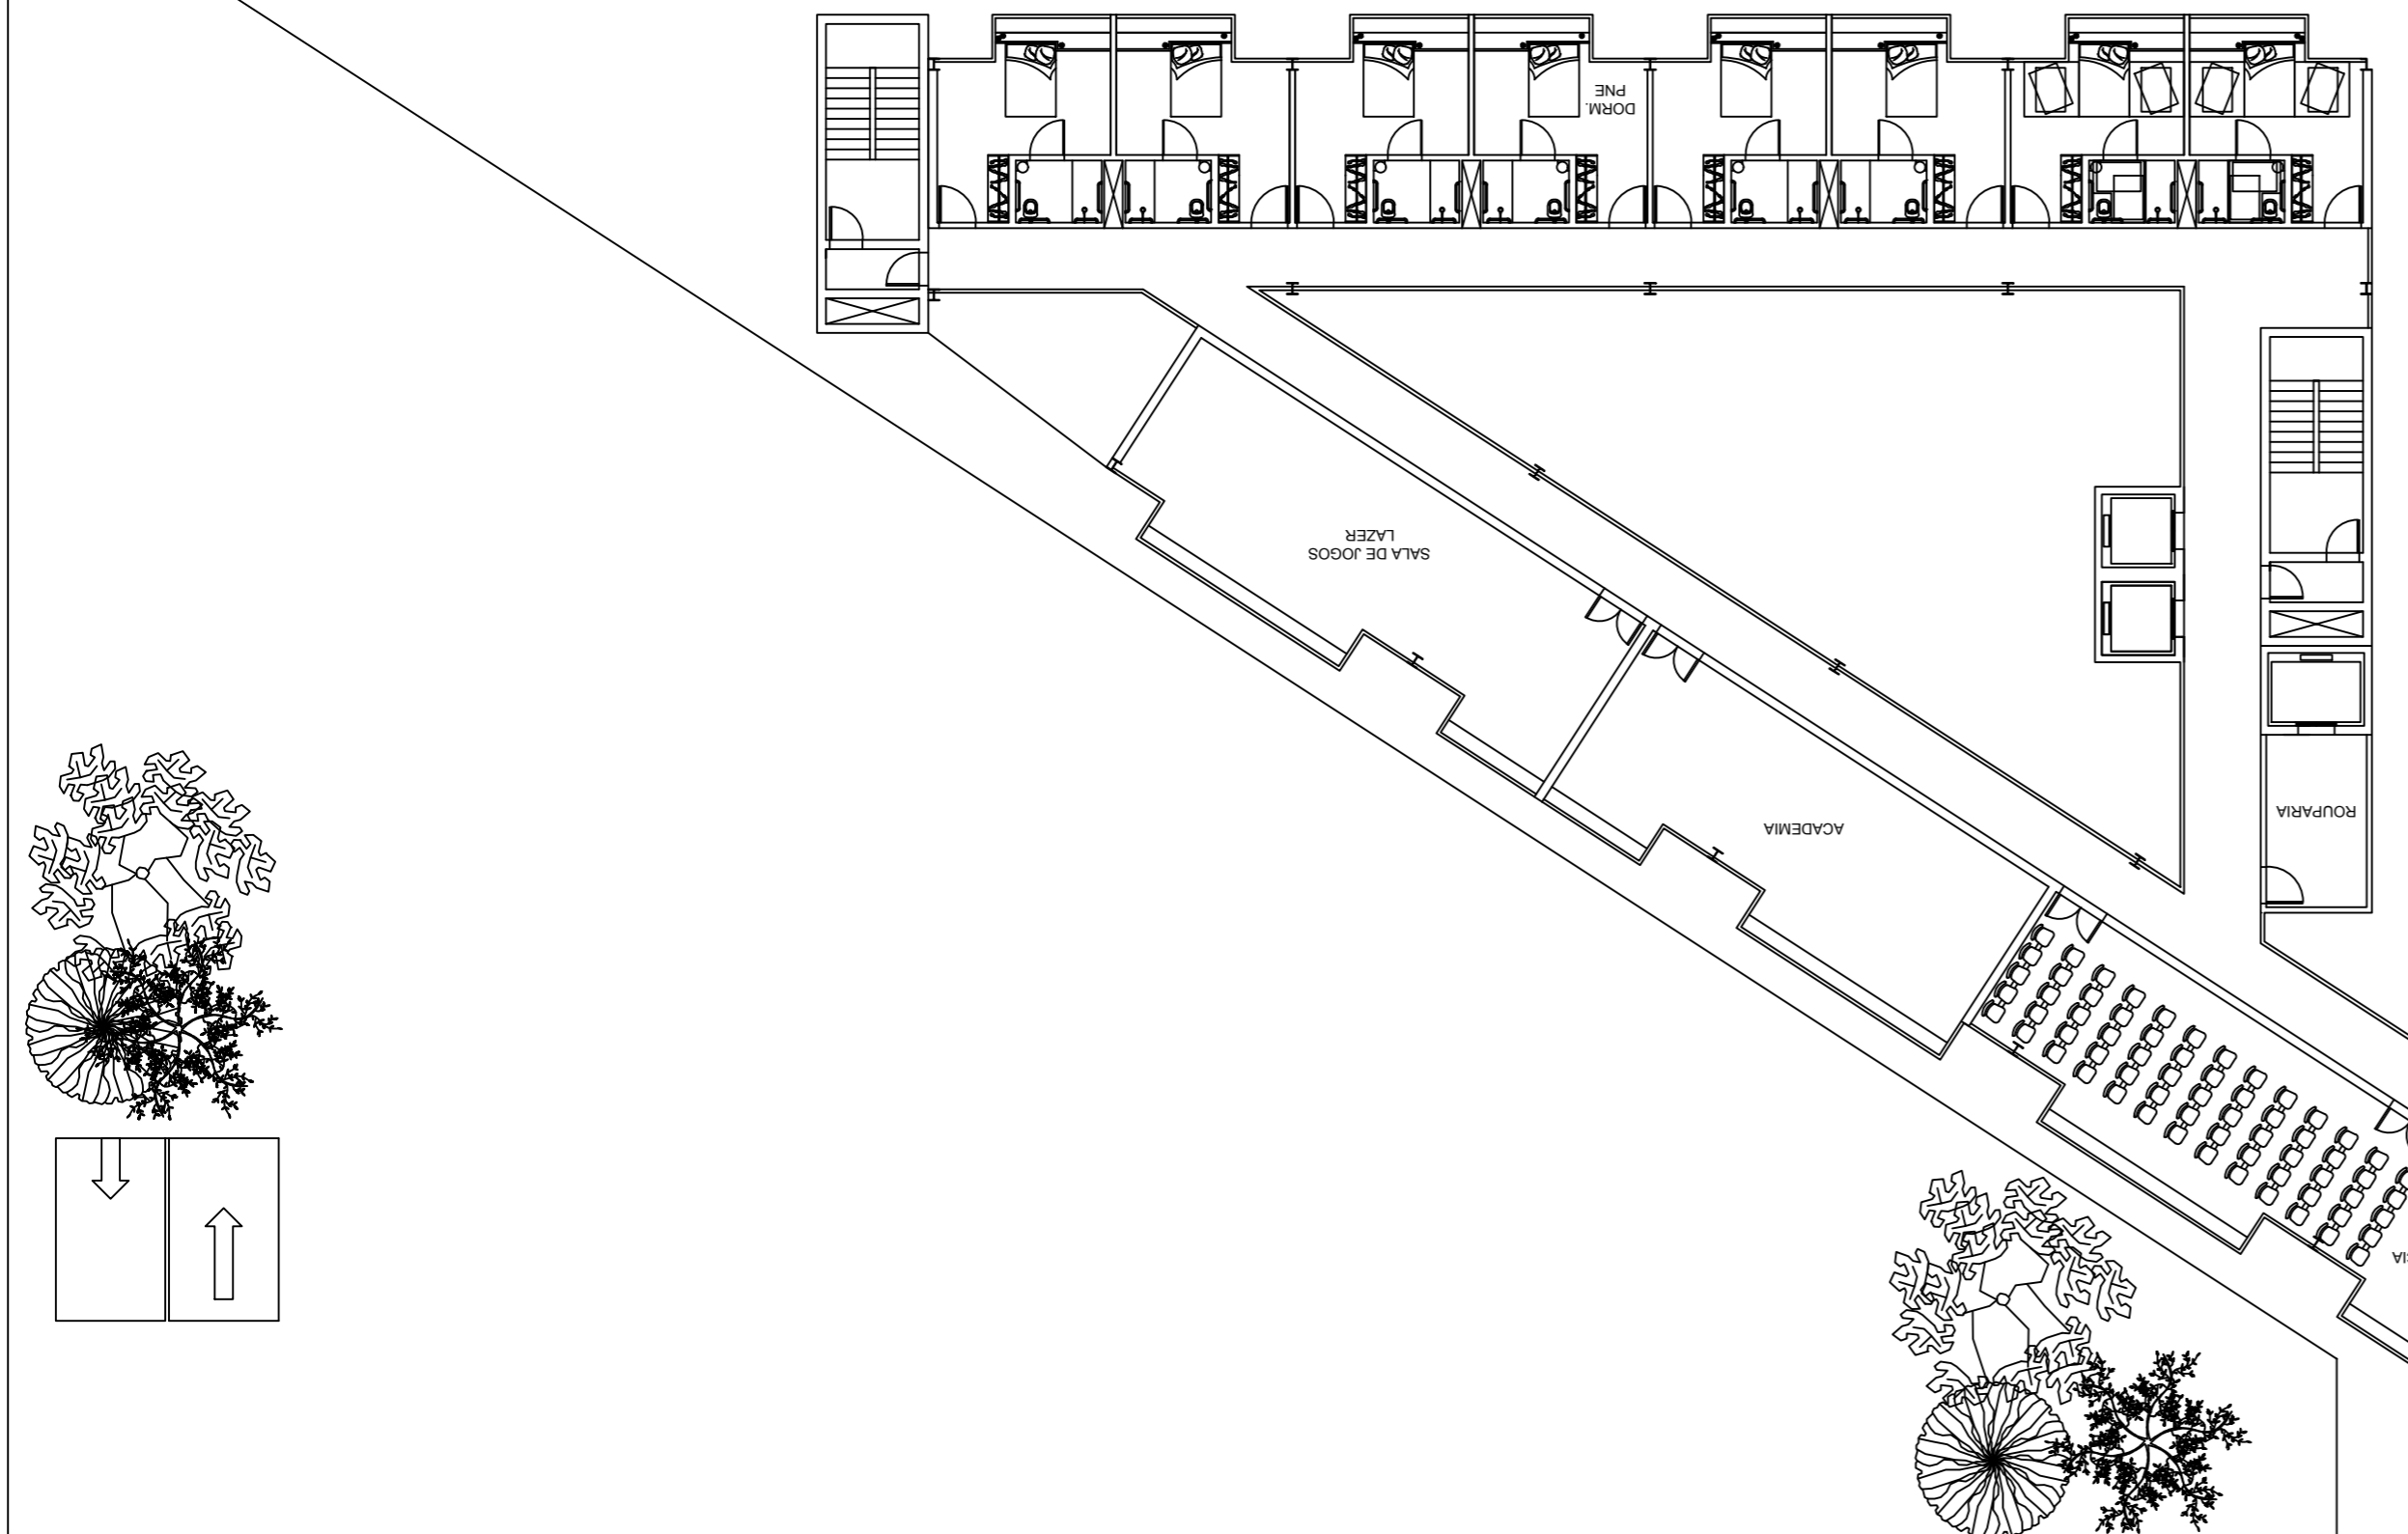





DORM PNE

SALA DE JOGOS LAZER

ACADEMIA

ROUPARIA

SALA DE CONFERENCIA REUNIAO

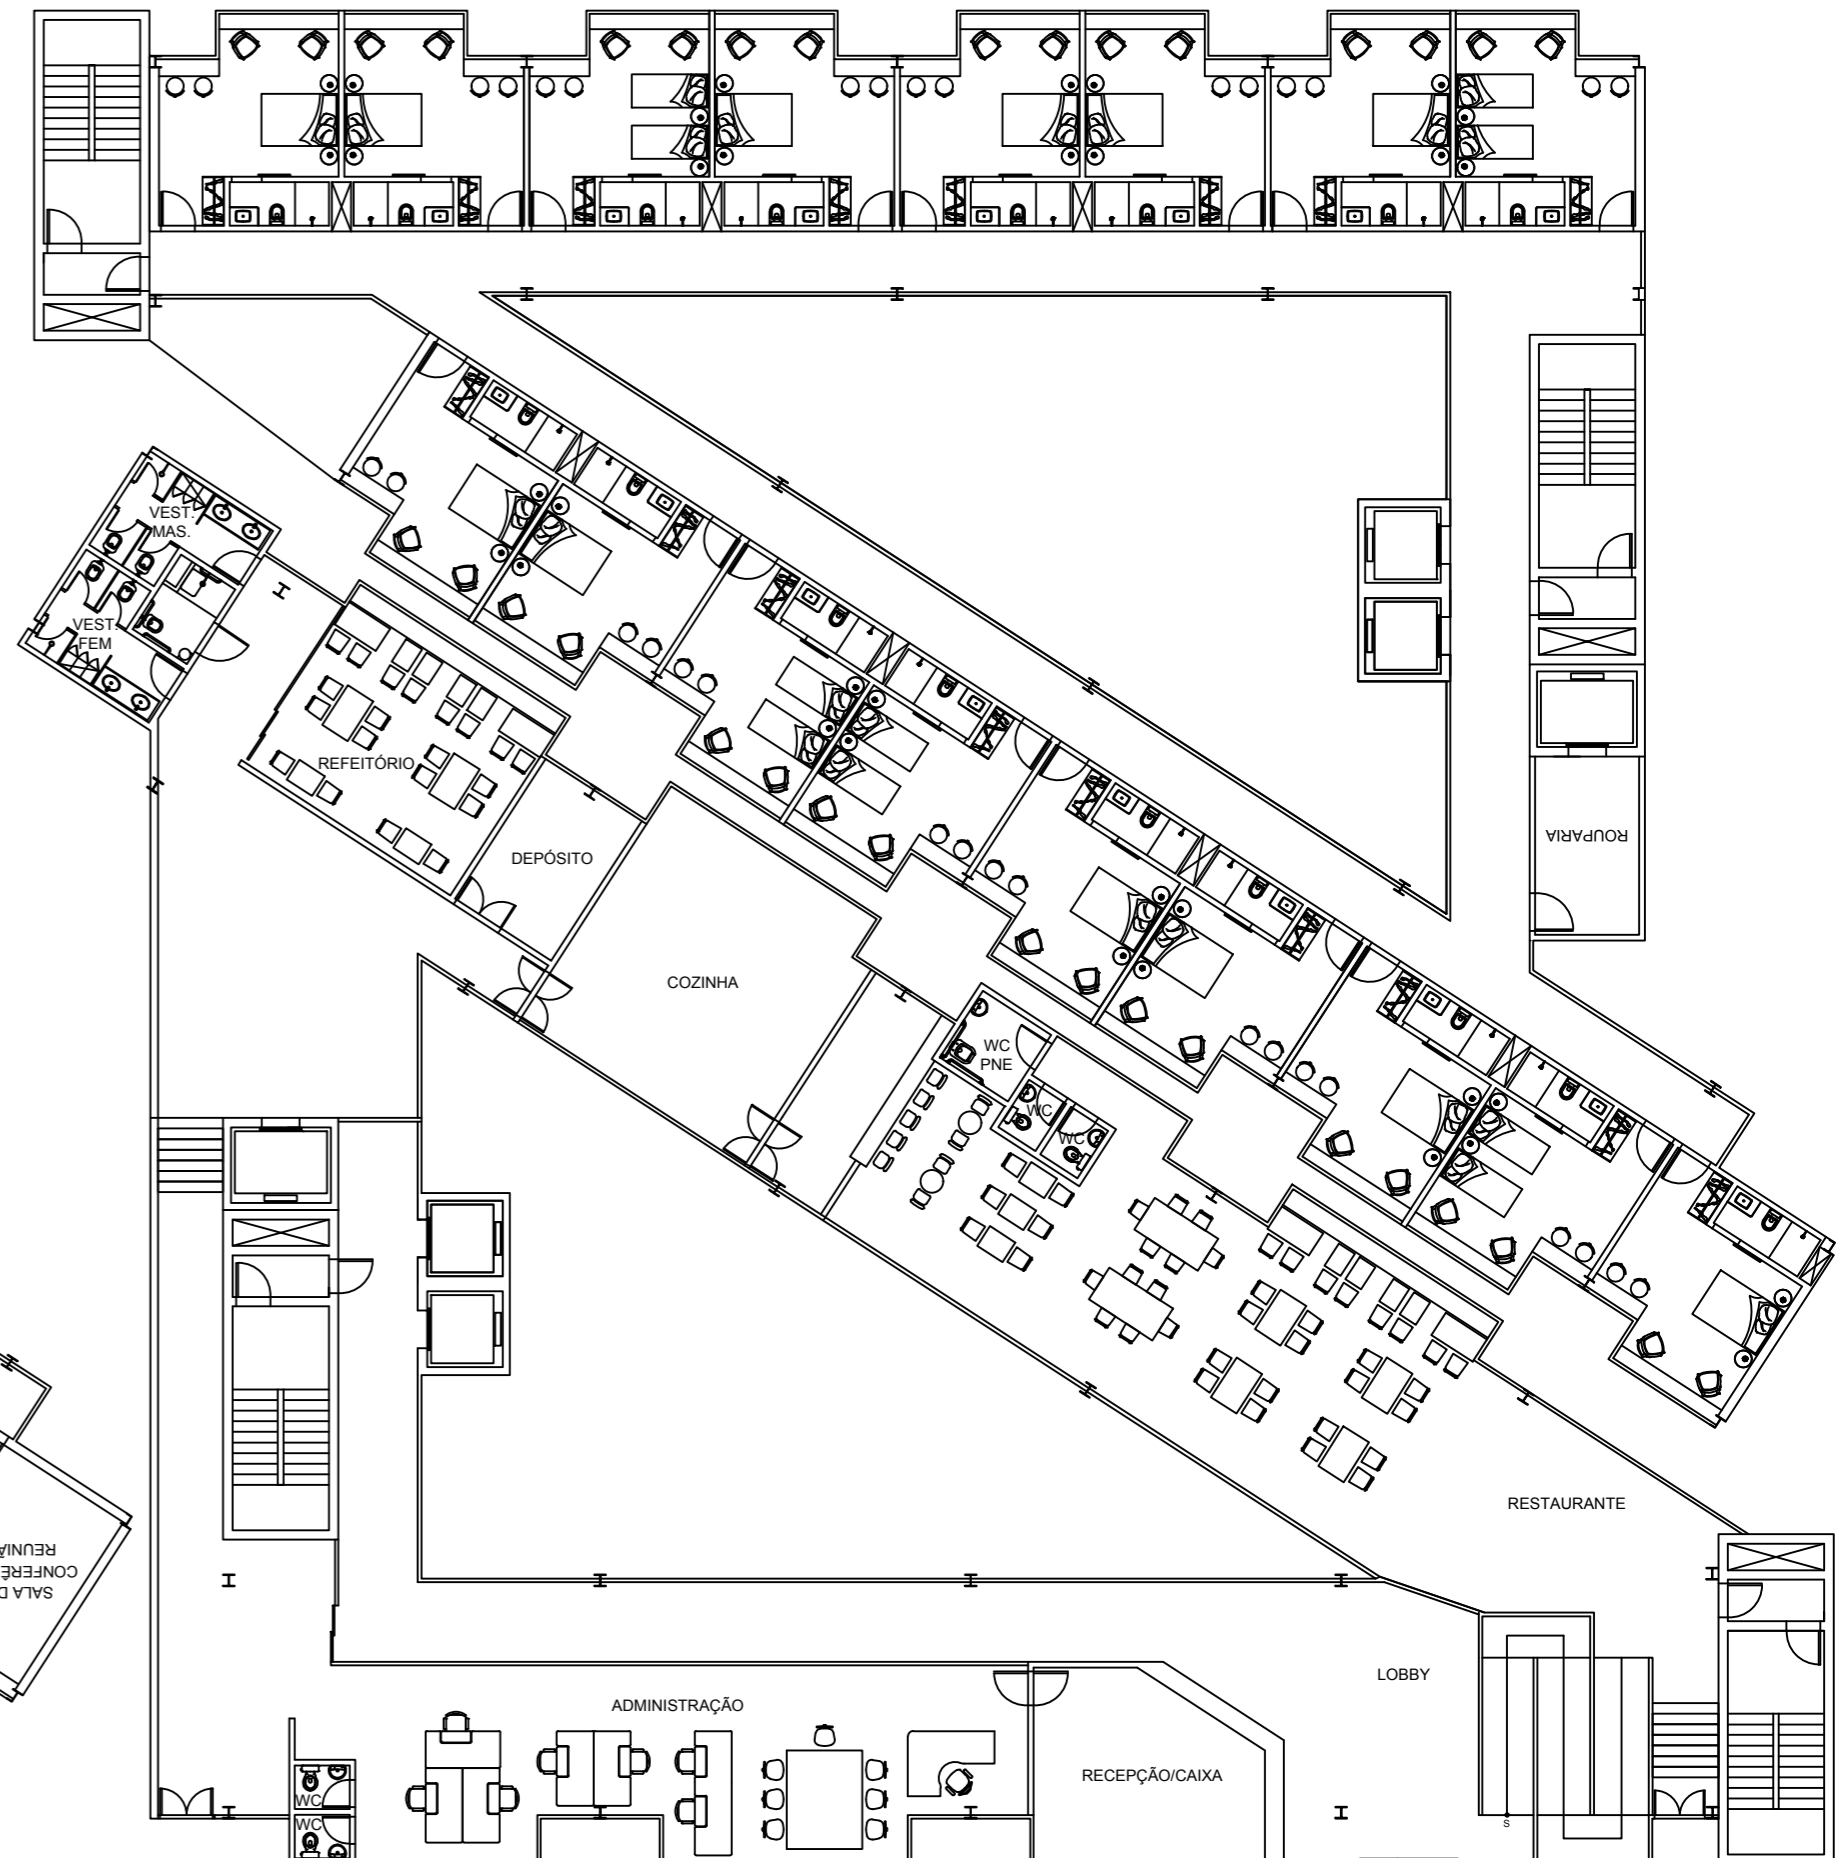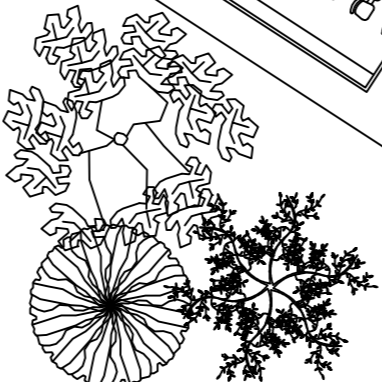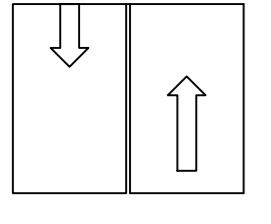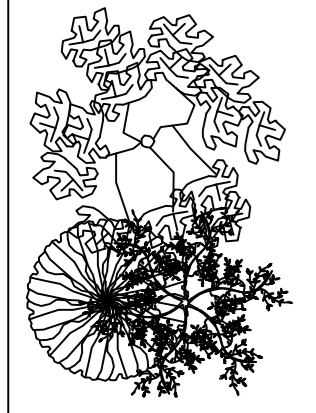

ROUPARIA

RESTAURANTE

COZINHA

DEPÓSITO

REFEITÓRIO

ADMINISTRAÇÃO

RECEPÇÃO/CAIXA

LOBBY

WC PNE

VEST. MAS.

VEST. FEM.

WC

WC