


RUA JACOB FATH

AVENIDA REGENTE FEIJÓ

AA

BB

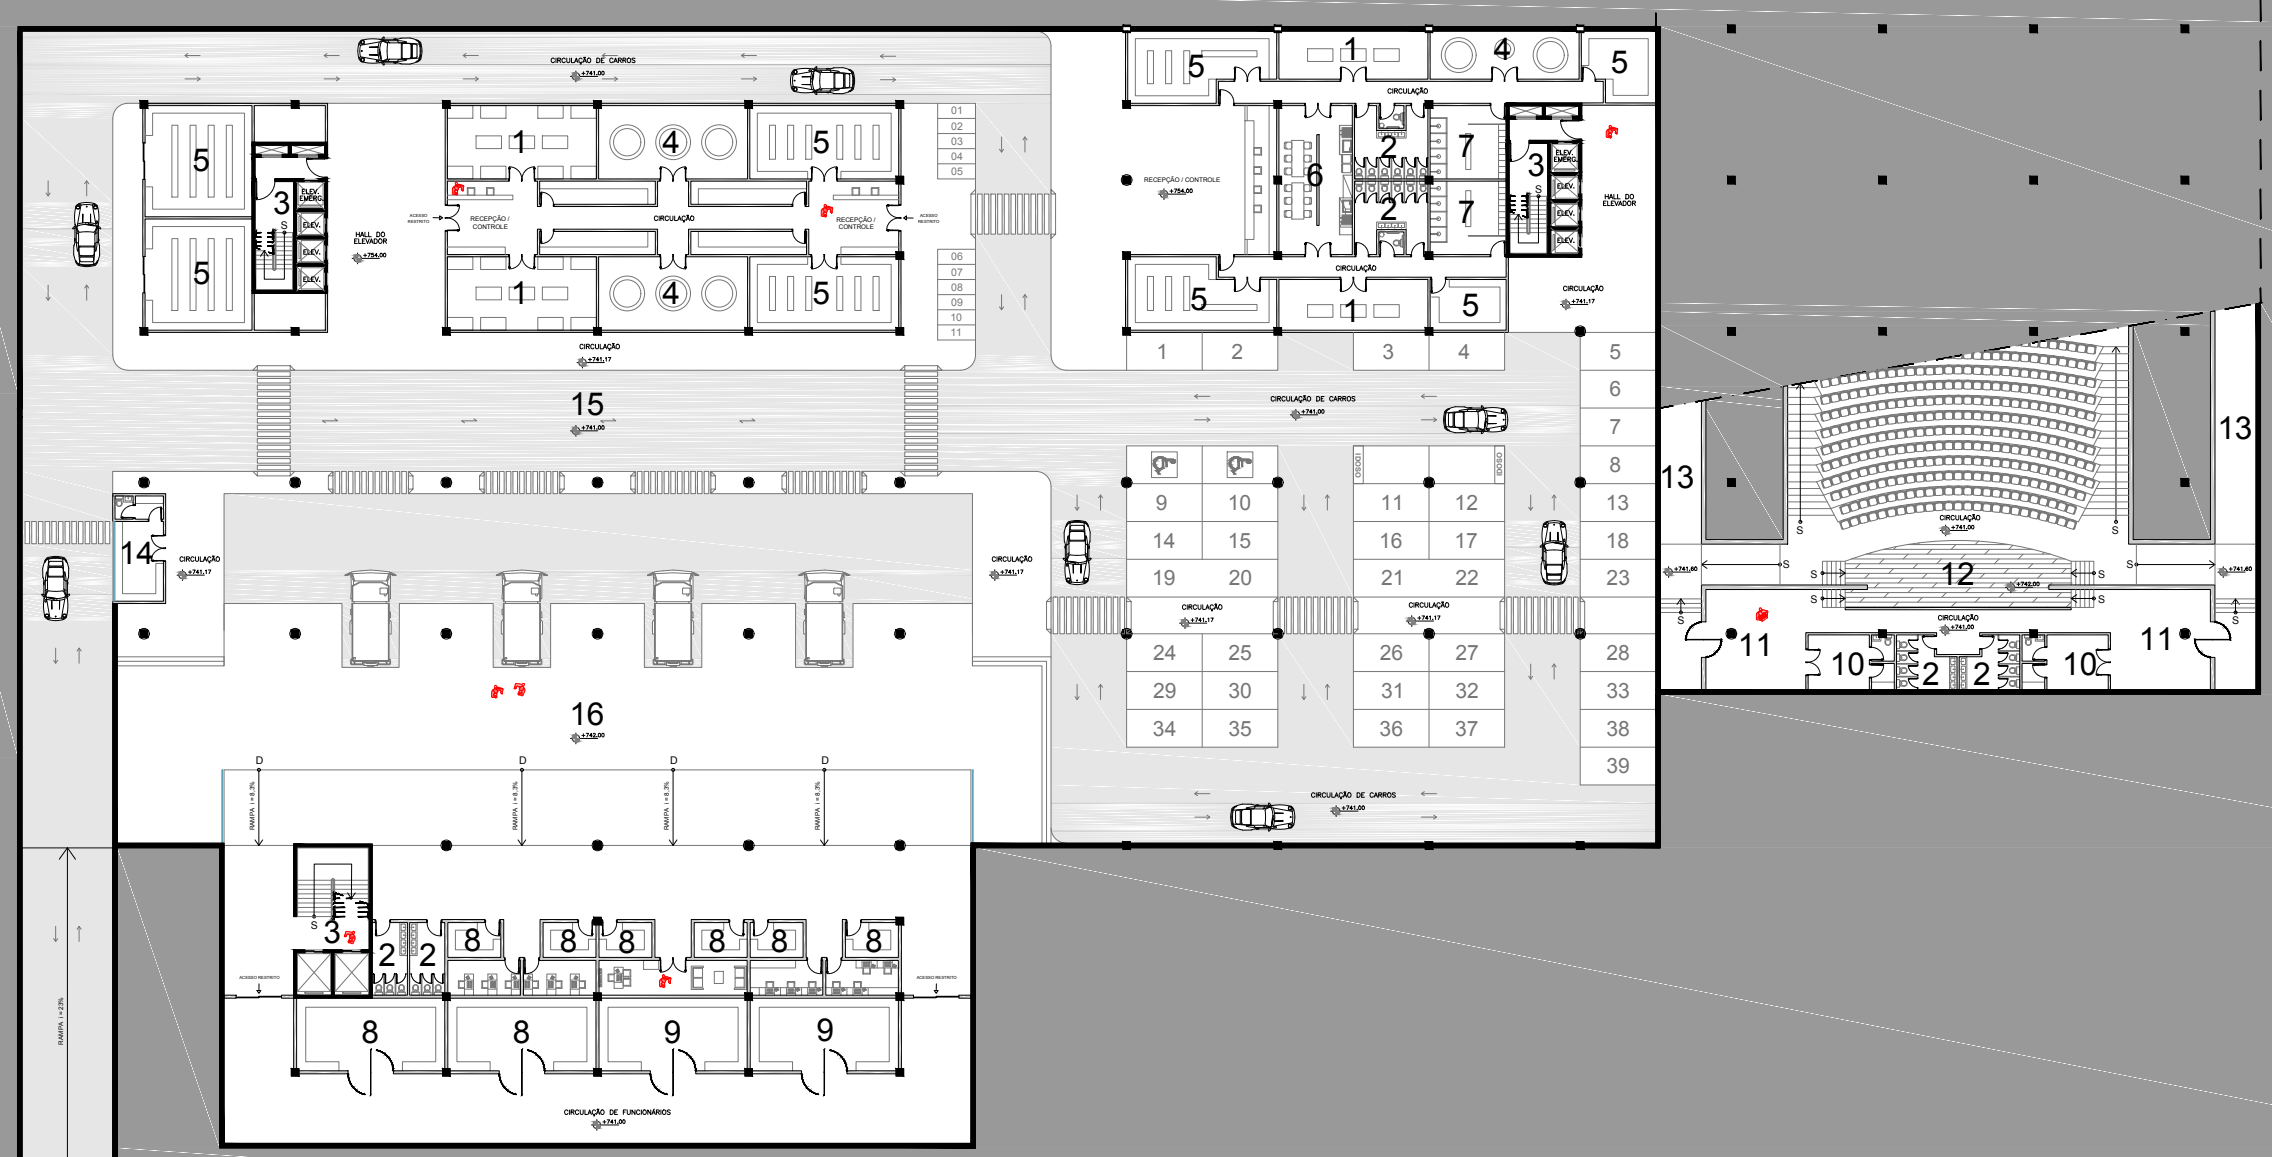

AA

BB

AVENIDA VEREADOR ABEL FERREIRA

RUA GABRIEL GRUPELLO

- 1- Sala de Ar Condicionado
- 2- Sanitários
- 3- Circulação Vertical
- 4- Reservatórios Inferiores
- 5- Sala de Materiais Didáticos
- 6- Refeitório dos Funcionários
- 7- Vestiário dos Funcionários
- 8- Armazém de Alimentos
- 9- Refrigerador e Congelador
- 10- Camarim
- 11- Área de Ensaio
- 12- Palco
- 13- Saída de Emergência
- 14- Guarita
- 15- Área de Manobra
- 16- Área de Carga e Descarga

