


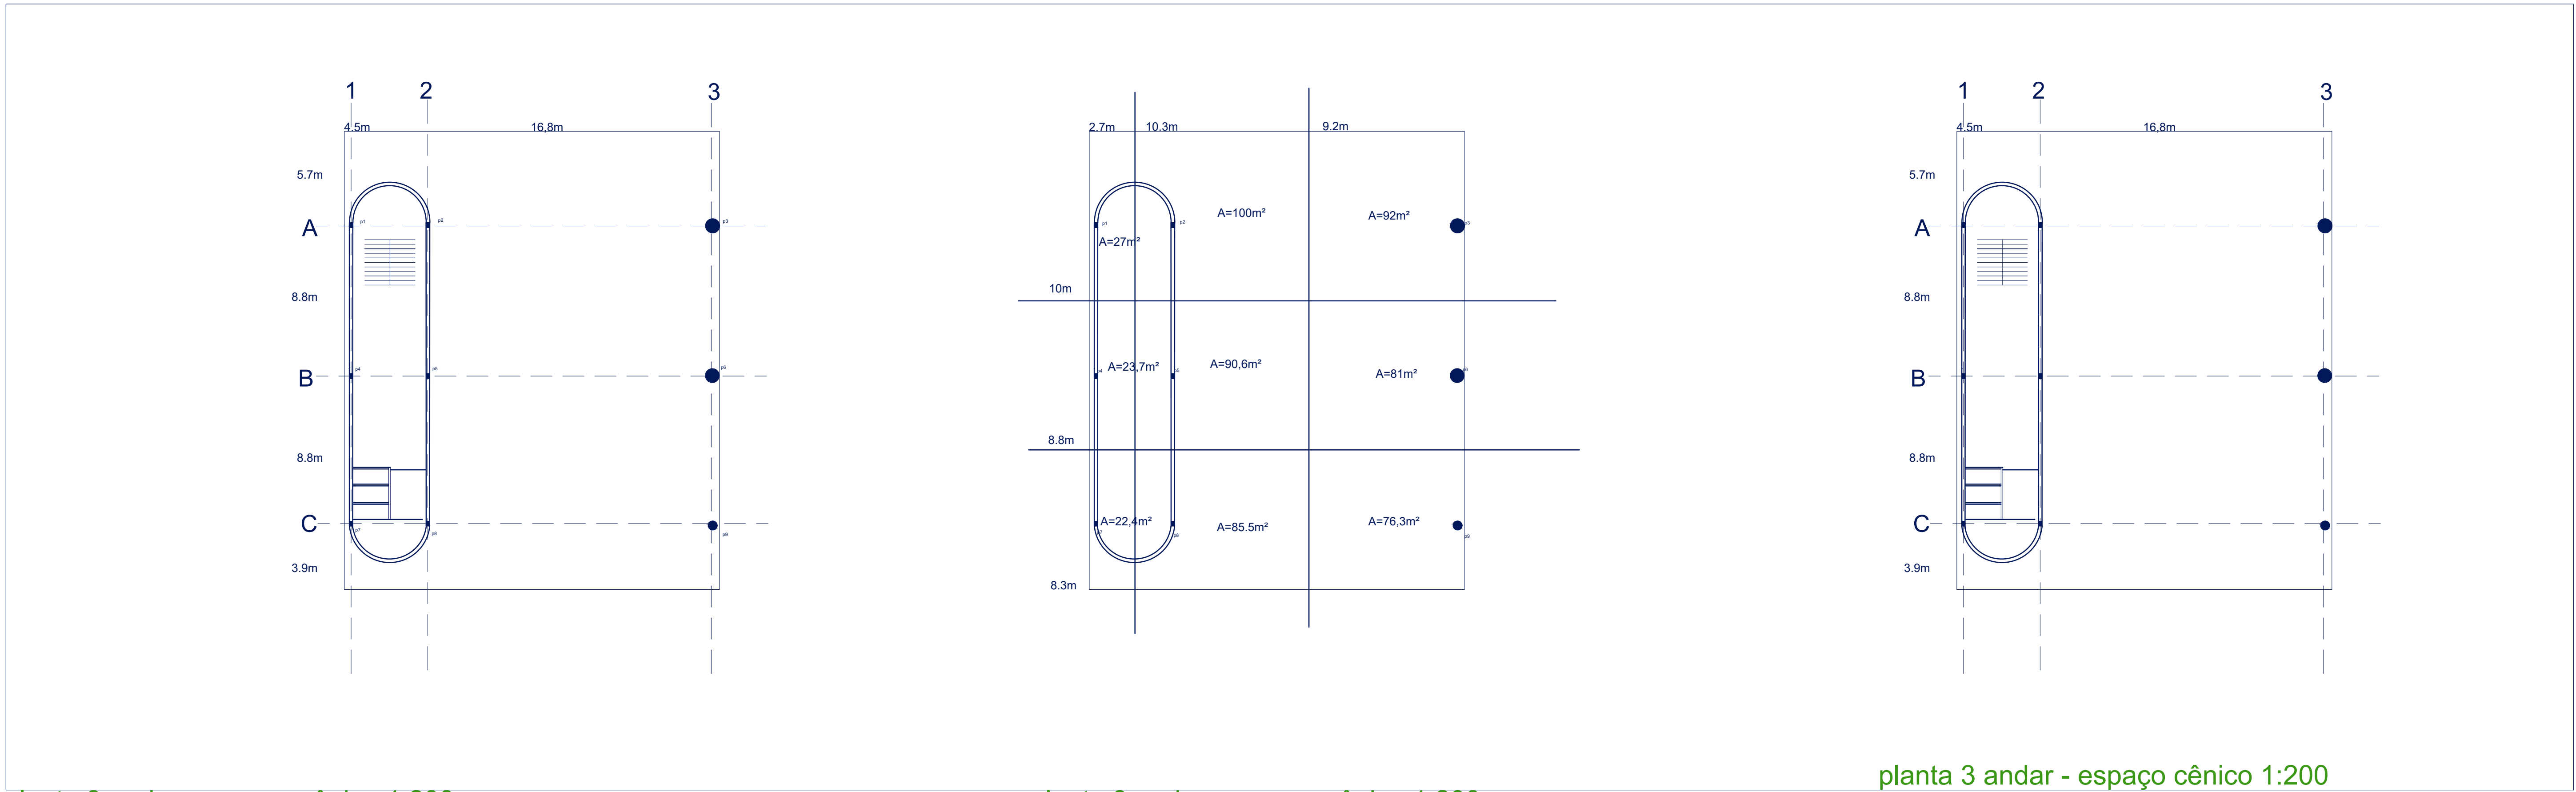

planta 3 andar - espaço cênico 1:200

planta 3 andar - espaço cênico 1:200

planta 3 andar - espaço cênico 1:200

Pilares	Área de influência (m²)	Carga Total	Fator de divisão		Área da seção (adotada)
P1					
P2					
P3					
P4					
P5					
P6					
P7					
P8					
P9					

