



IMPLANTAÇÃO  
ESCALA: 1/1000



0 5 10 15 20 25

ESCALA GRÁFICA 1/1000

# HOTEL & COWORKING AUGUSTA

## LEGENDA


- 1 - Reservatório Inferior
- 2 - Acesso ao Reservatório Inferior
- 3 - Depósito de Lixo

4 - Gerador


5 - Saída de Lixo | Acesso de Serviços

6 - Recepção Coworking

7 - Loja

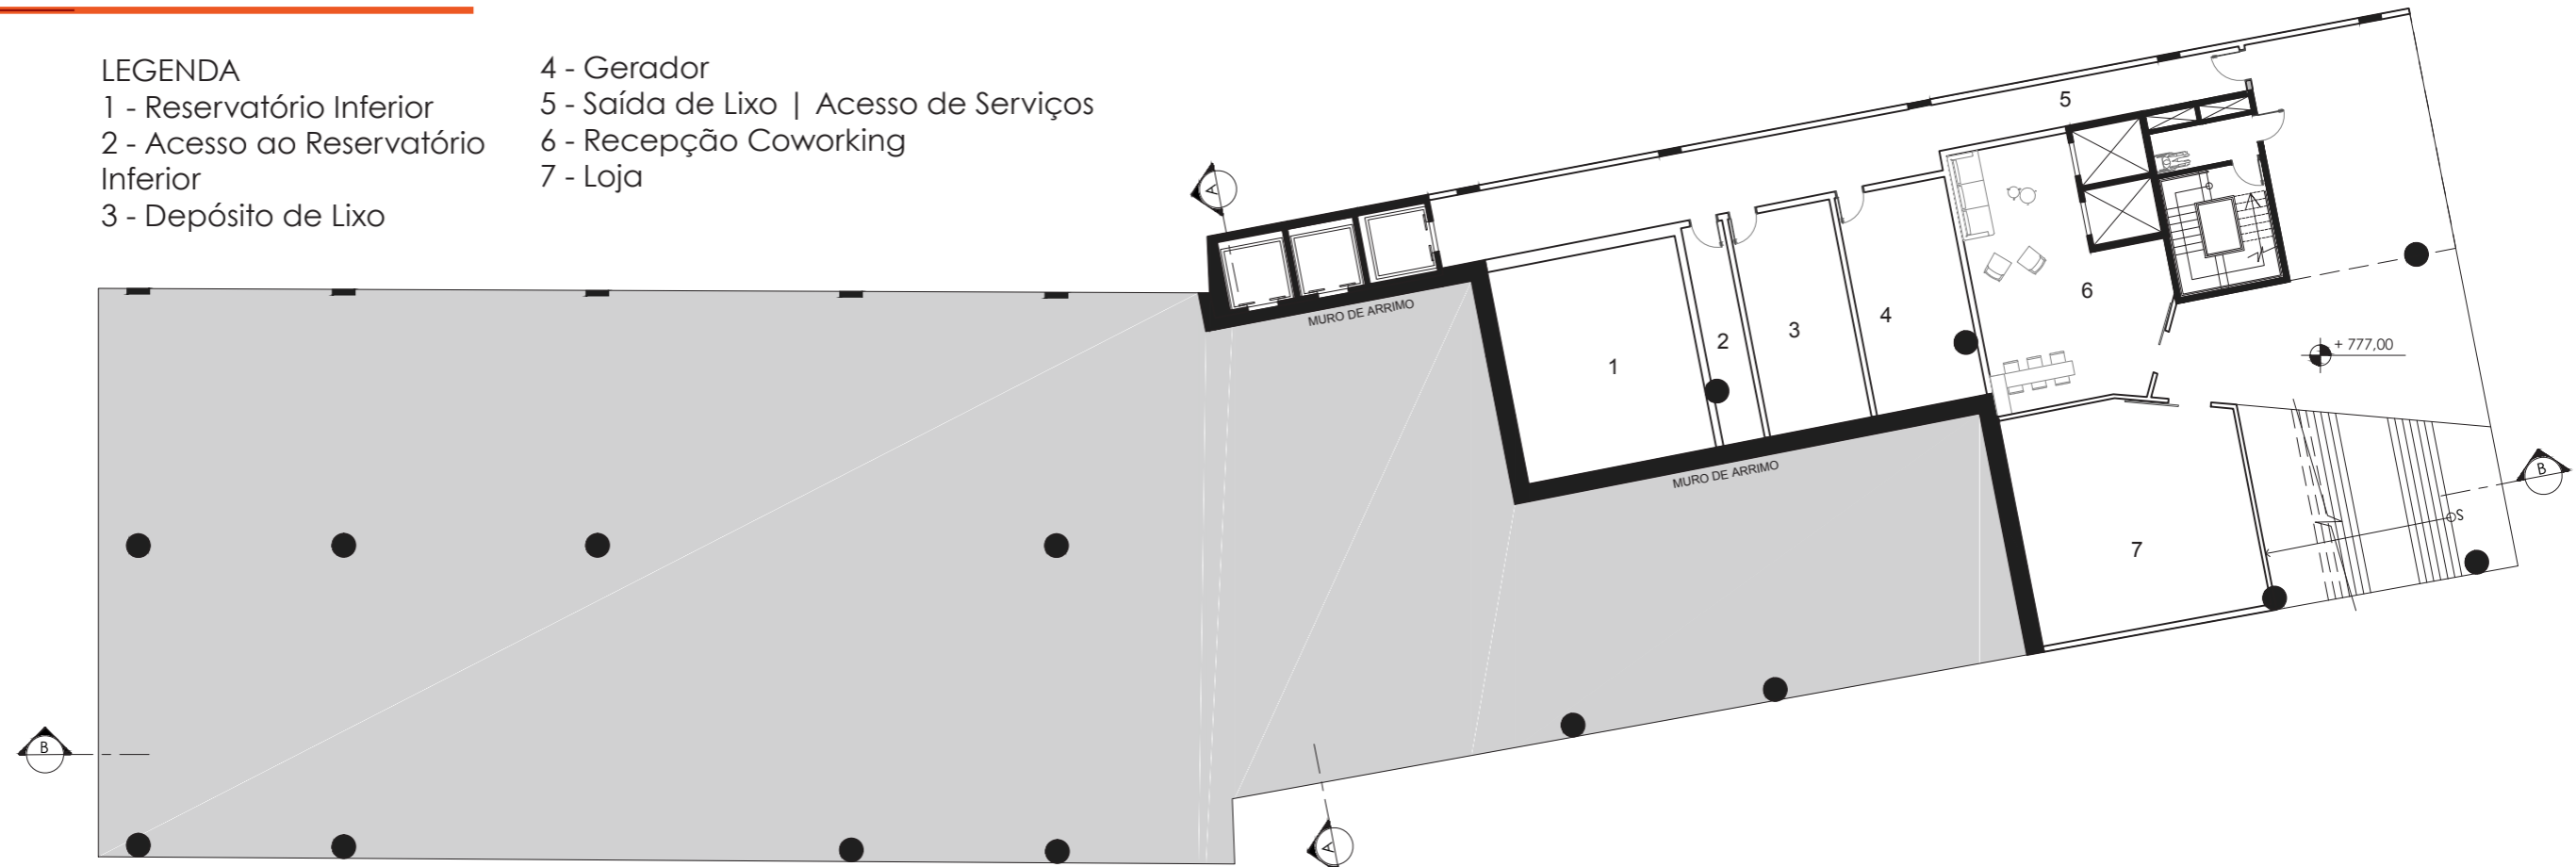

SUBSOLO - RUA FREI CANECA  
ESCALA: 1/250

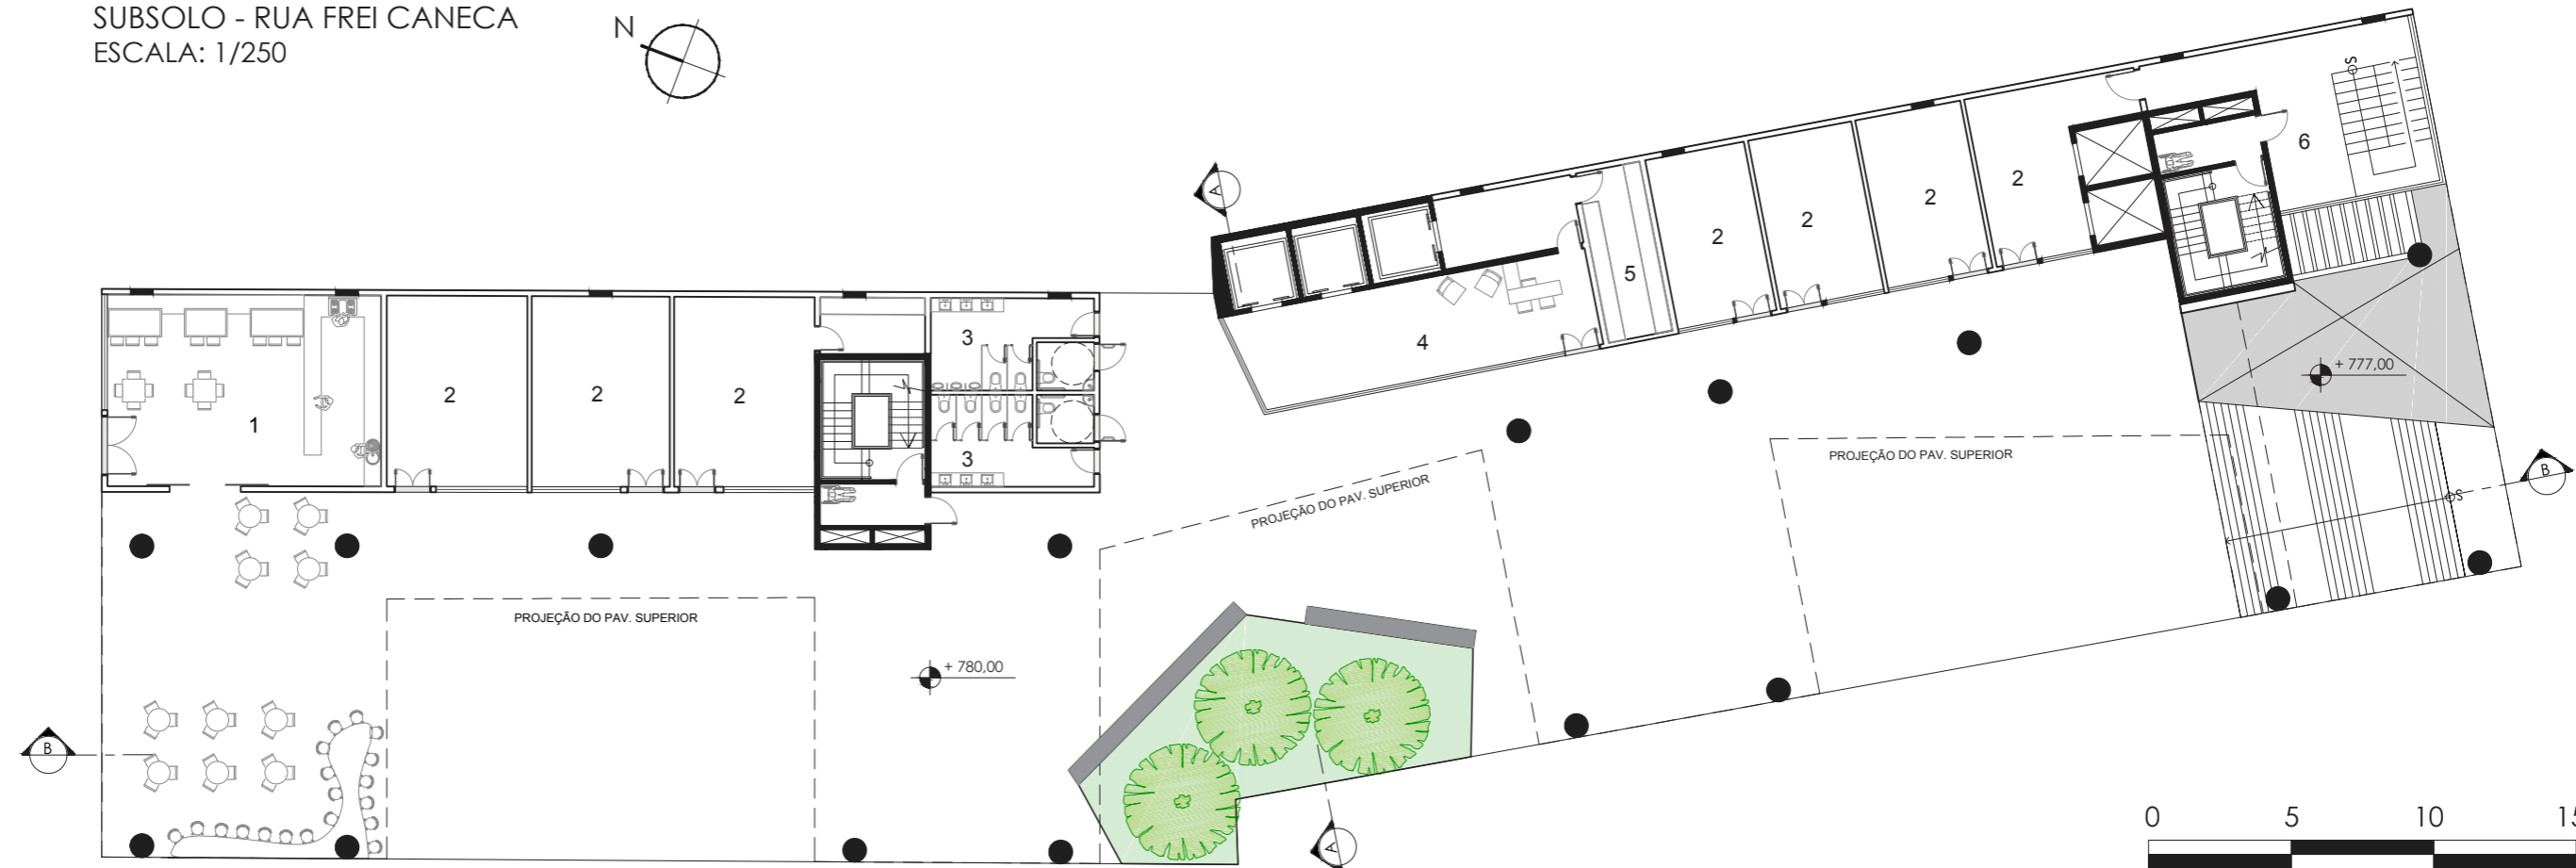

TÉRREO - RUA AUGUSTA  
ESCALA: 1/250



## LEGENDA

- 1 - Café
- 2 - Lojas/Comércio
- 3 - Sanitários Públicos

4 - Recepção Hostel

5 - Maleiro


6 - Saída de Emergência do Coworking




ESCALA GRÁFICA 1/250

## LEGENDA

- 1 - Coworking - Área de Trabalho
- 2 - Café
- 3 - Sanitários
- 4 - Terraço

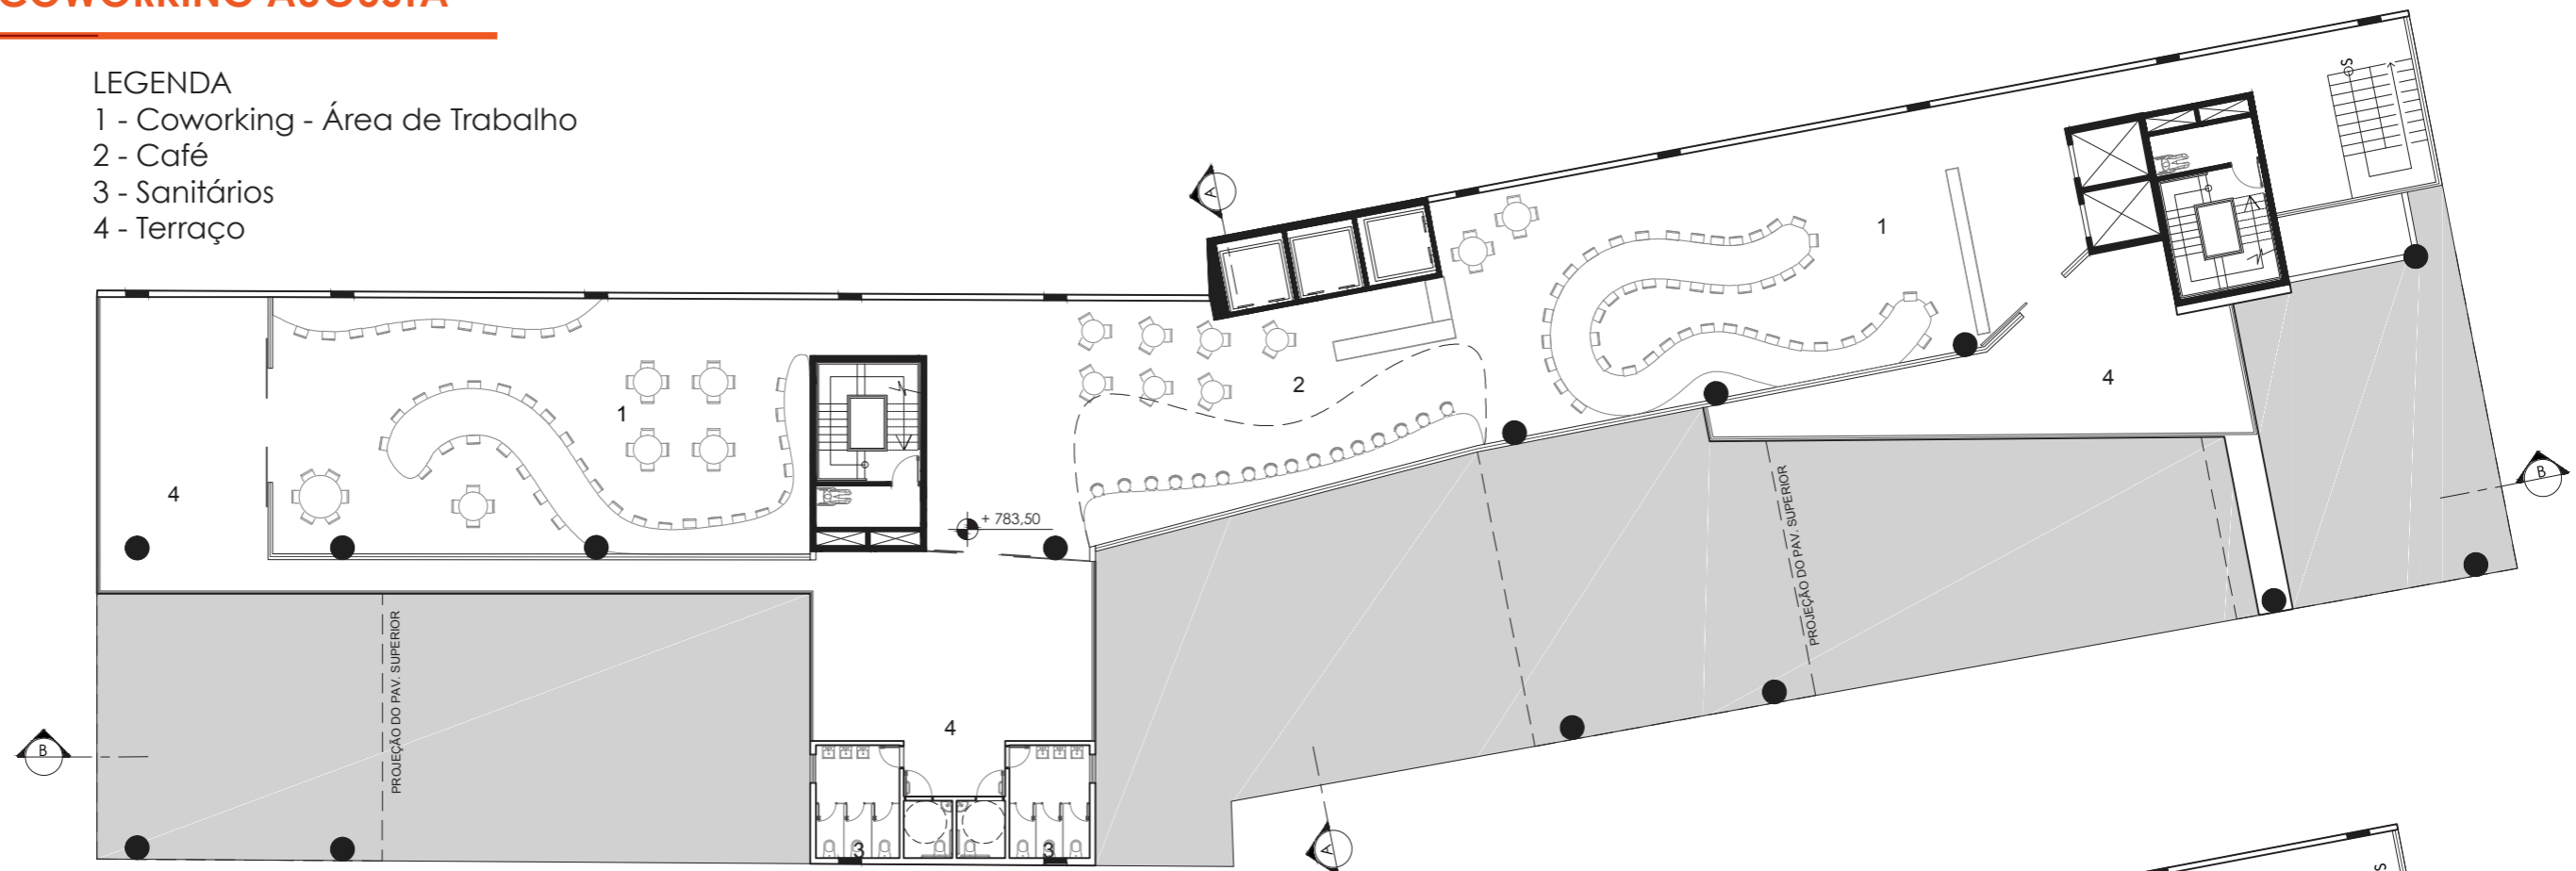

COWORKING - 1º PAVIMENTO  
ESCALA: 1/250

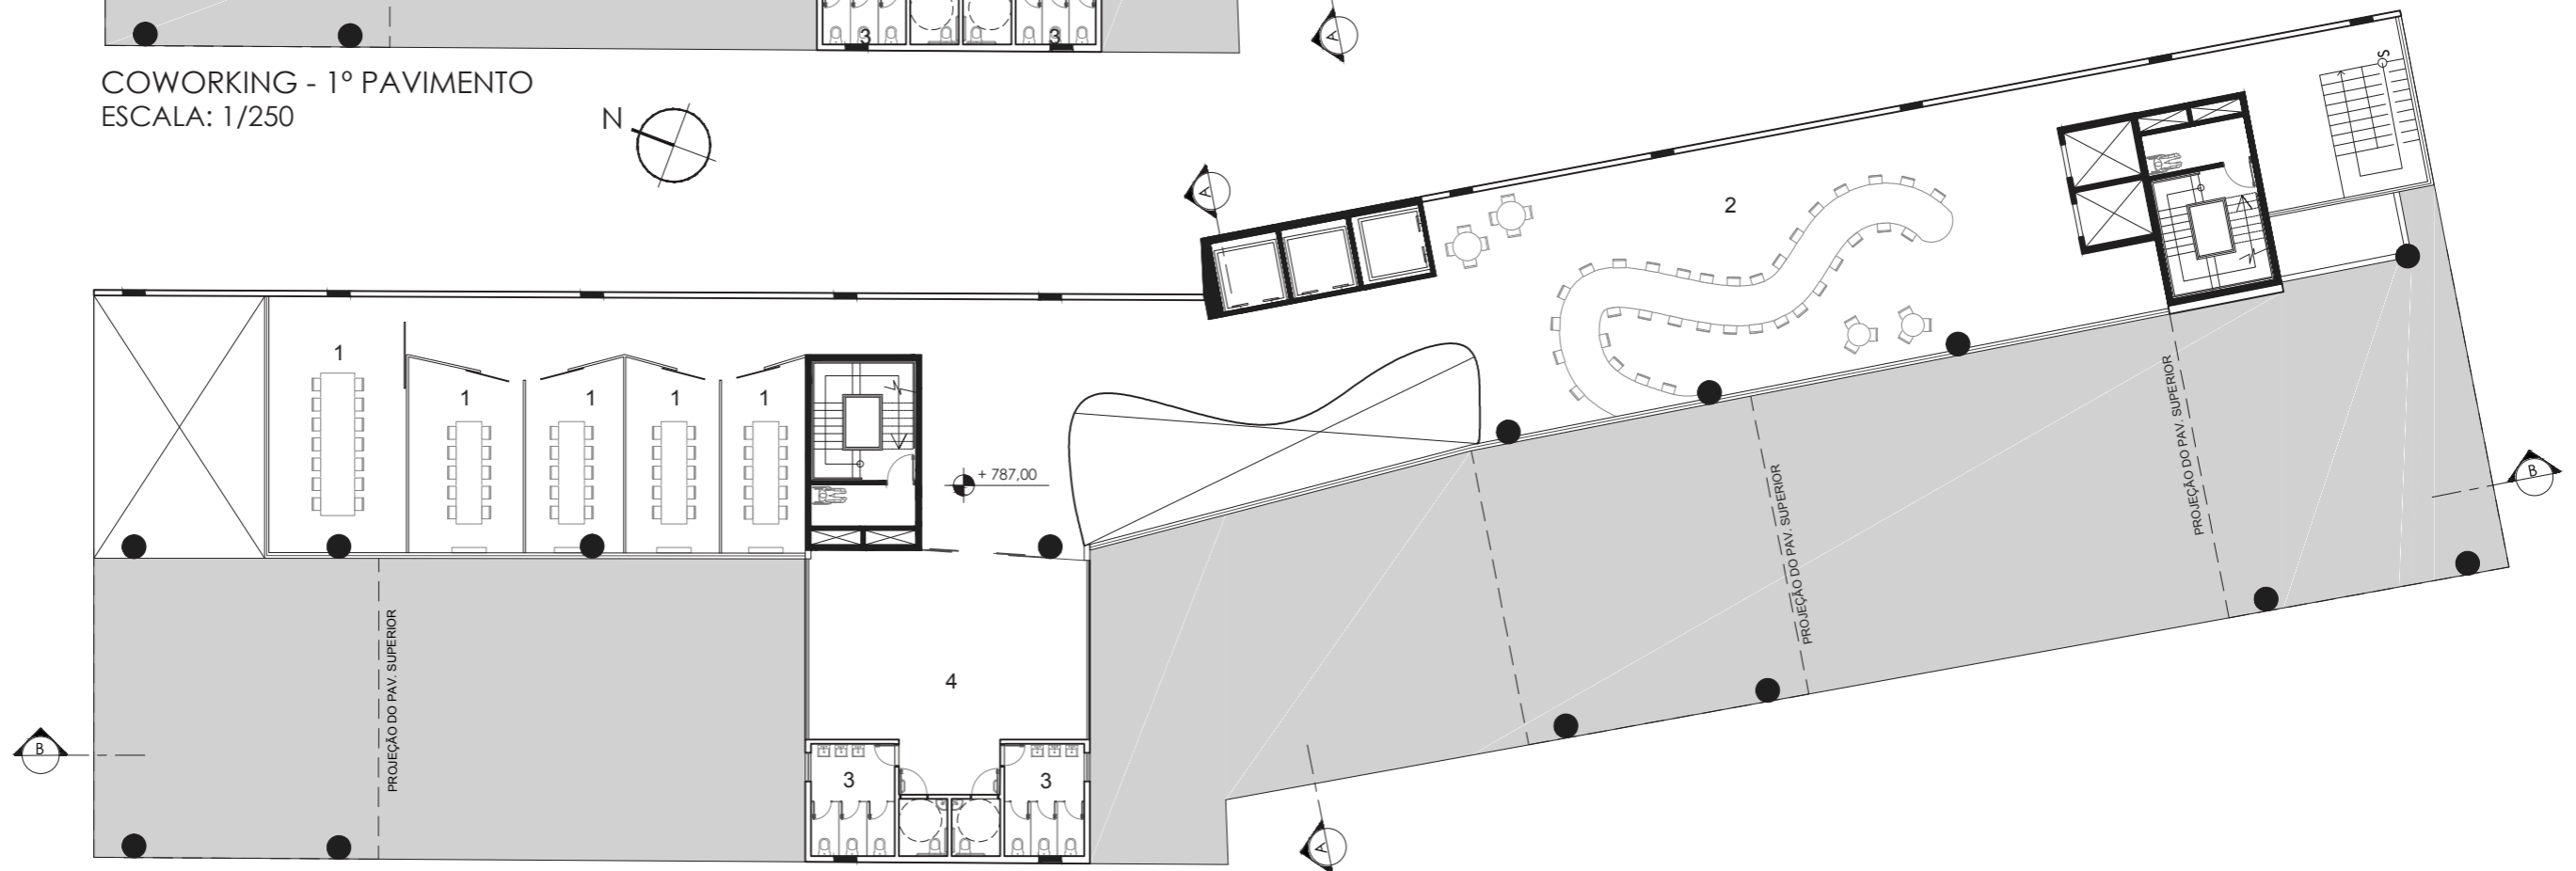

COWORKING - 2º PAVIMENTO  
ESCALA: 1/250



## LEGENDA


- 1 - Sala de Reunião
- 2 - Coworking - Área de Trabalho
- 3 - Sanitários
- 4 - Terraço



ESCALA GRÁFICA 1/250

# HOSTEL & COWORKING AUGUSTA

- LEGENDA
- 1 - Área para Refeições
  - 2 - Buffet
  - 3 - Sanitários
  - 4 - Cozinha
  - 5 - Bar
  - 6 - Terraço
  - 7 - Lavanderia
  - 8 - Sala de Estar
  - 9 - Administrativo

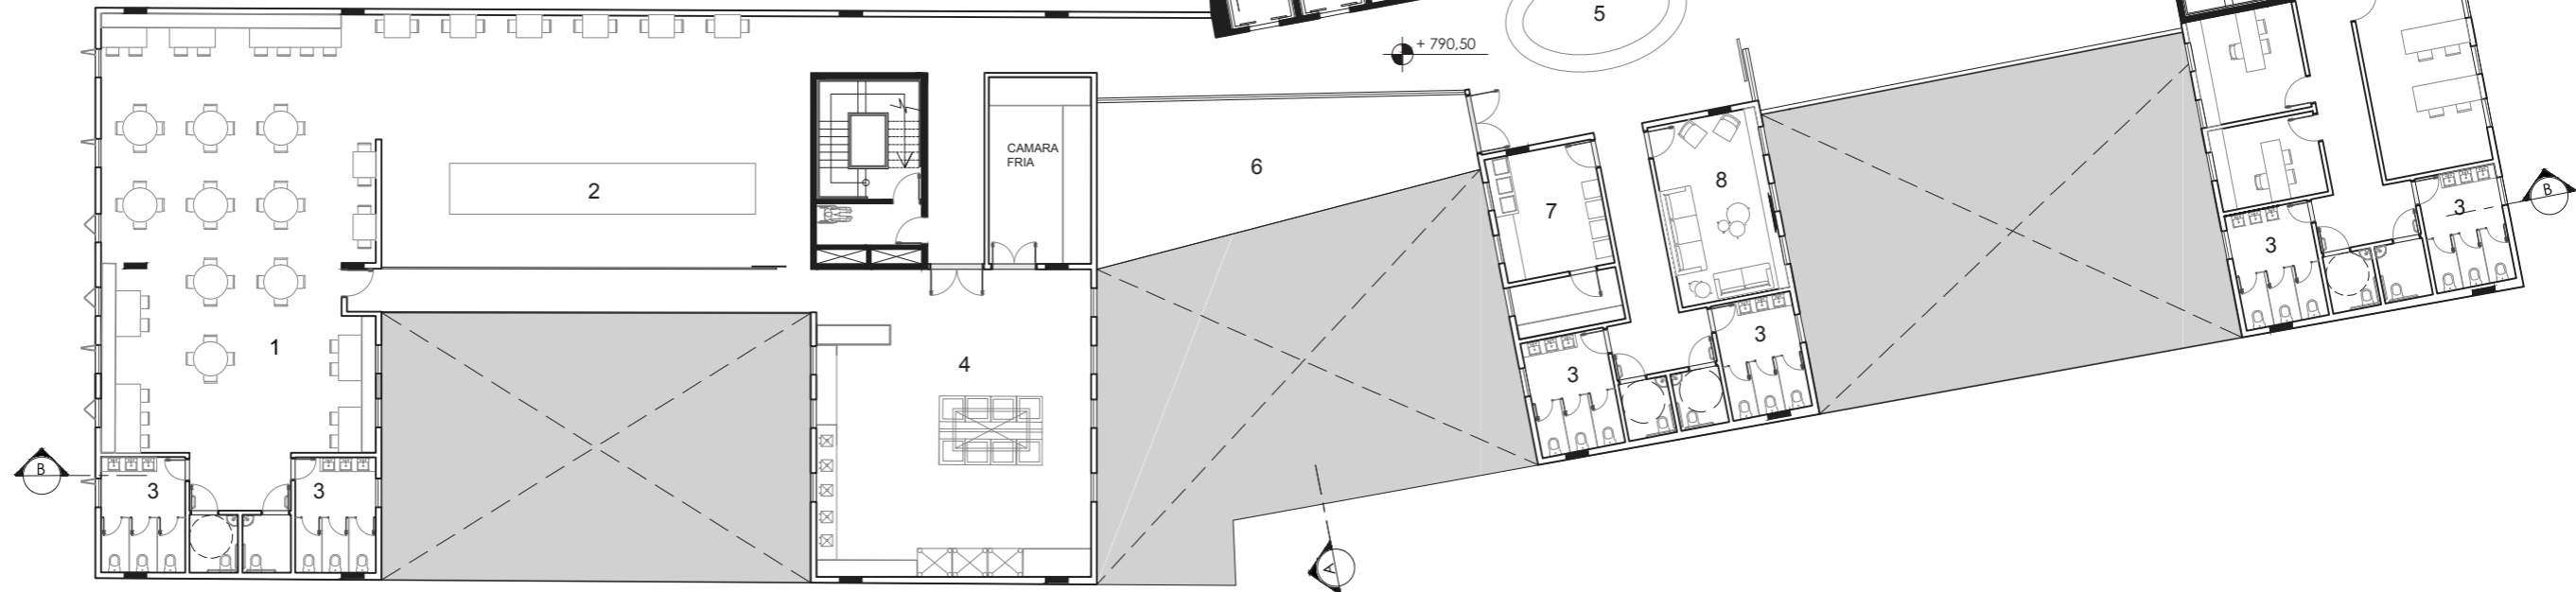

SERVIÇOS E ADMINISTRATIVO - 3º PAVIMENTO  
ESCALA: 1/300



DORMITÓRIOS COMPARTILHADOS - 4º AO 6º PAVIMENTO  
ESCALA: 1/300



- LEGENDA
- 1 - Dormitórios Compartilhados
  - 2 - Maleiro
  - 3 - Sanitários




ESCALA GRÁFICA 1/250

## LEGENDA

- 1 - Dormitórios Privativos
- 2 - Dormitório Aberto
- 3 - Sanitários
- 4 - Dormitório PNE



DORMITÓRIOS PRIVATIVOS, ABERTO E PNE - 7º PAVIMENTO  
ESCALA: 1/250

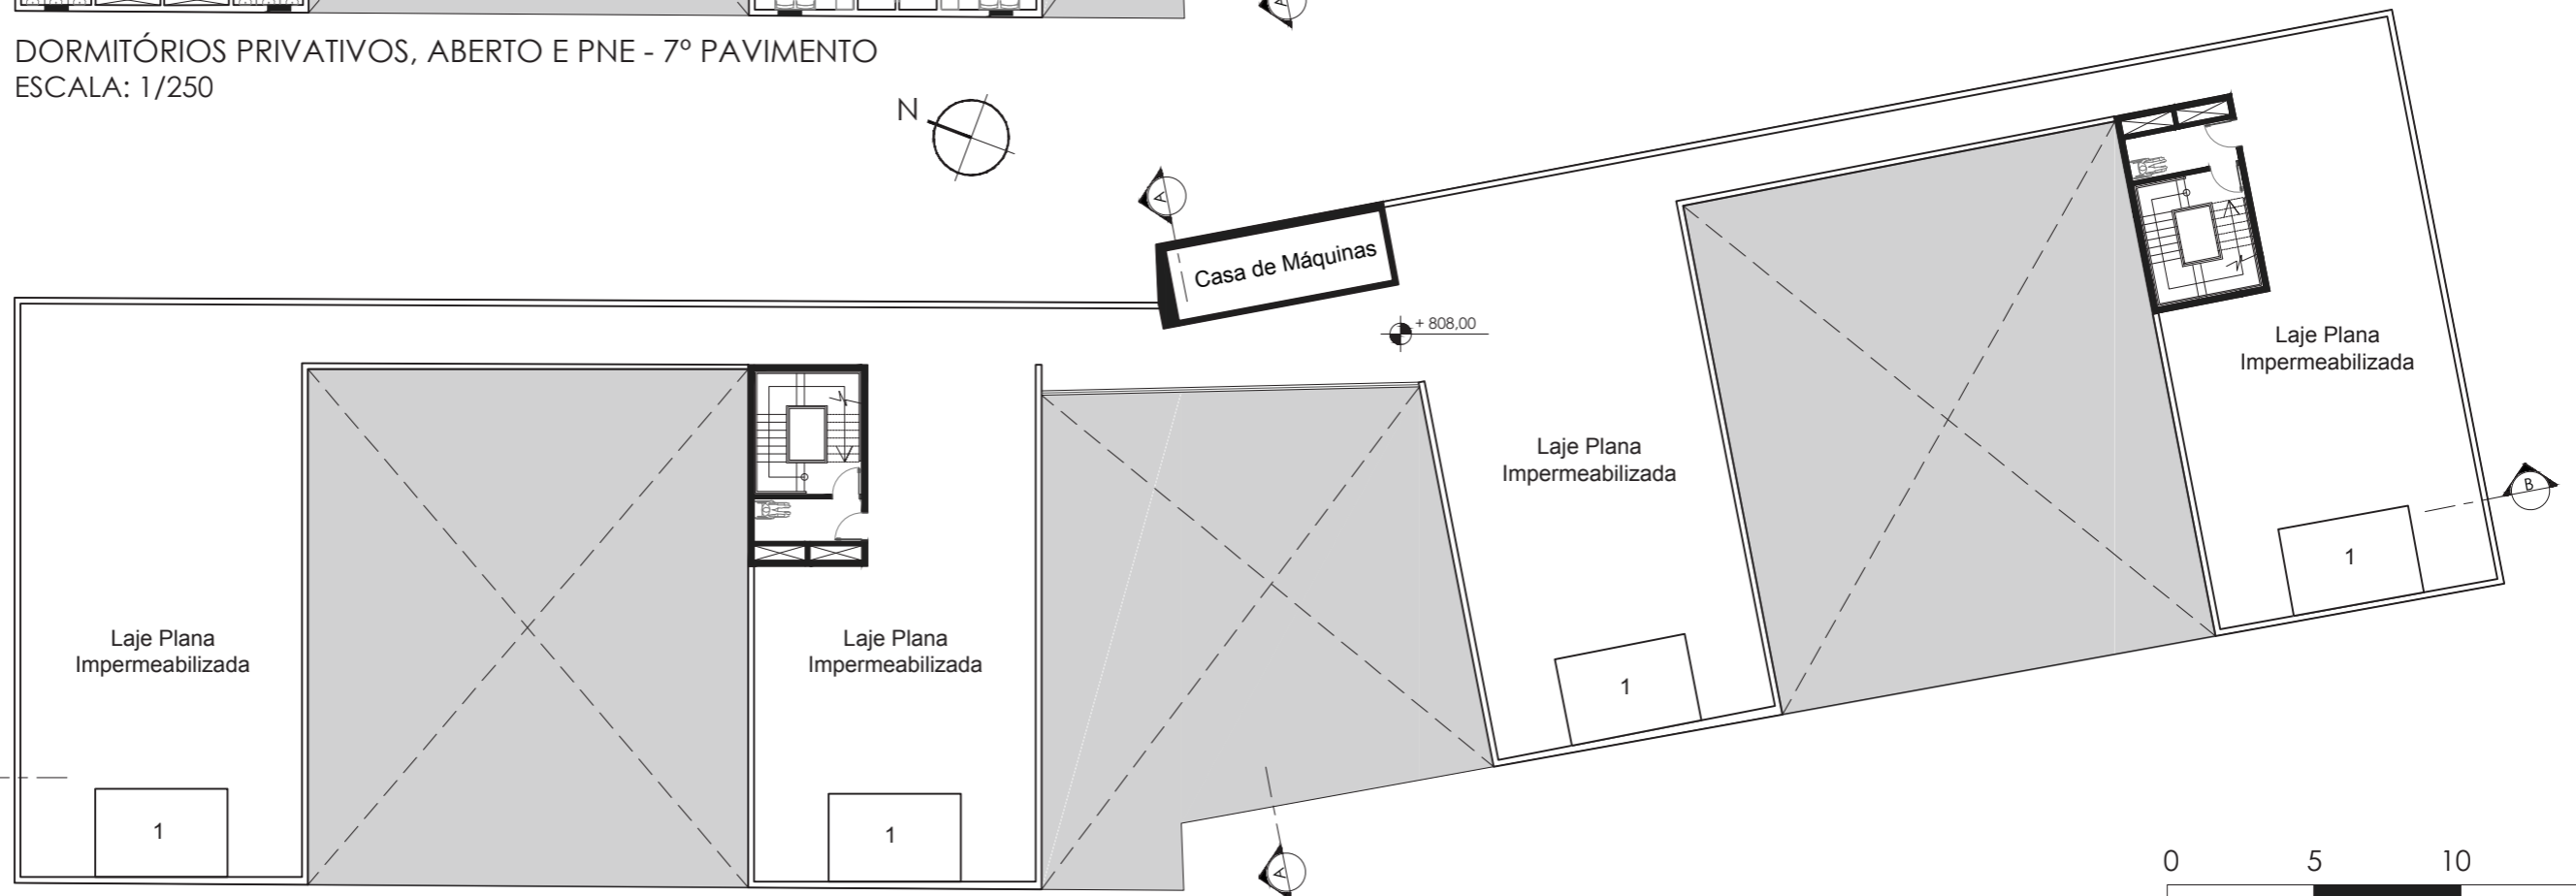

COBERTURA - 8º PAVIMENTO  
ESCALA: 1/250




## LEGENDA

- 1 - Caixa D'água com Barrilete



ESCALA GRÁFICA 1/250

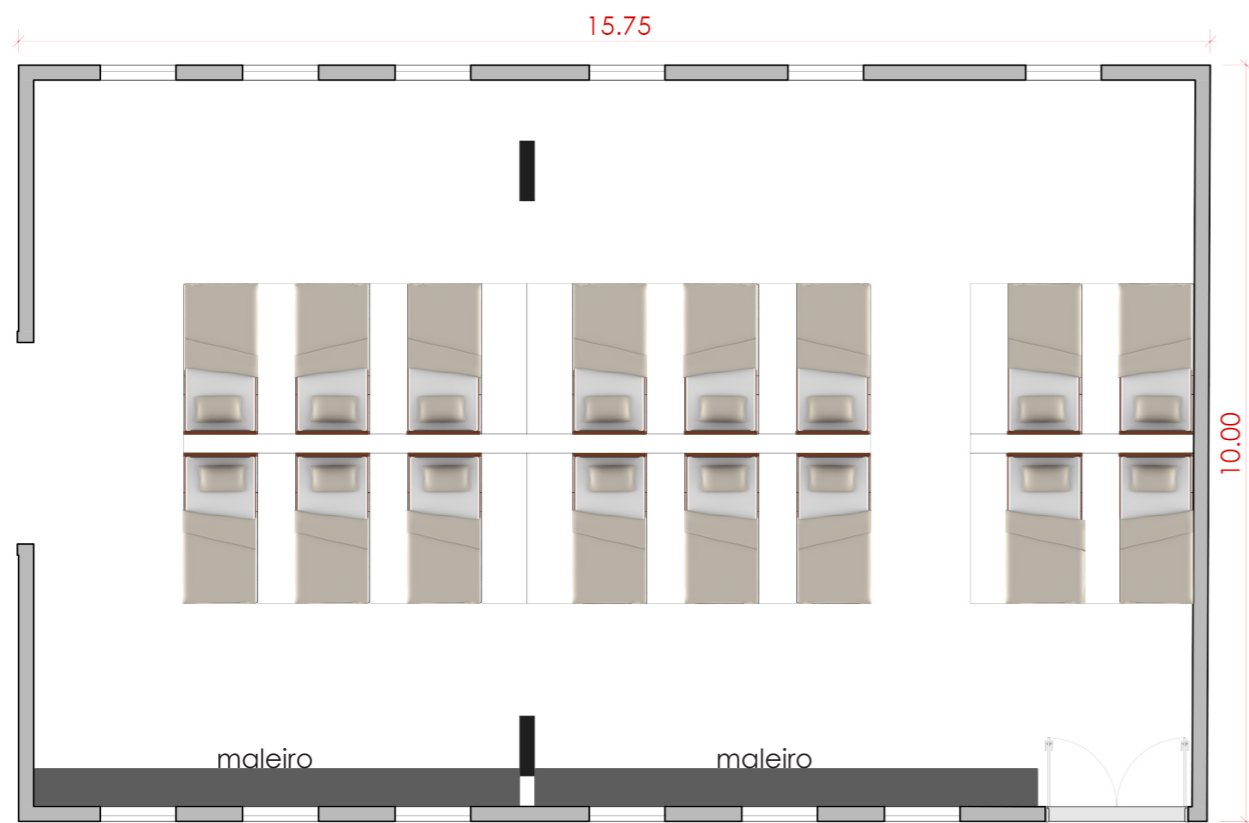

ESCALA 1/100

QUARTO COMPARTILHADO - PARA ATÉ 32 PESSOAS  
 Beliches  
 Maleiro  
 Banheiro Compartilhado


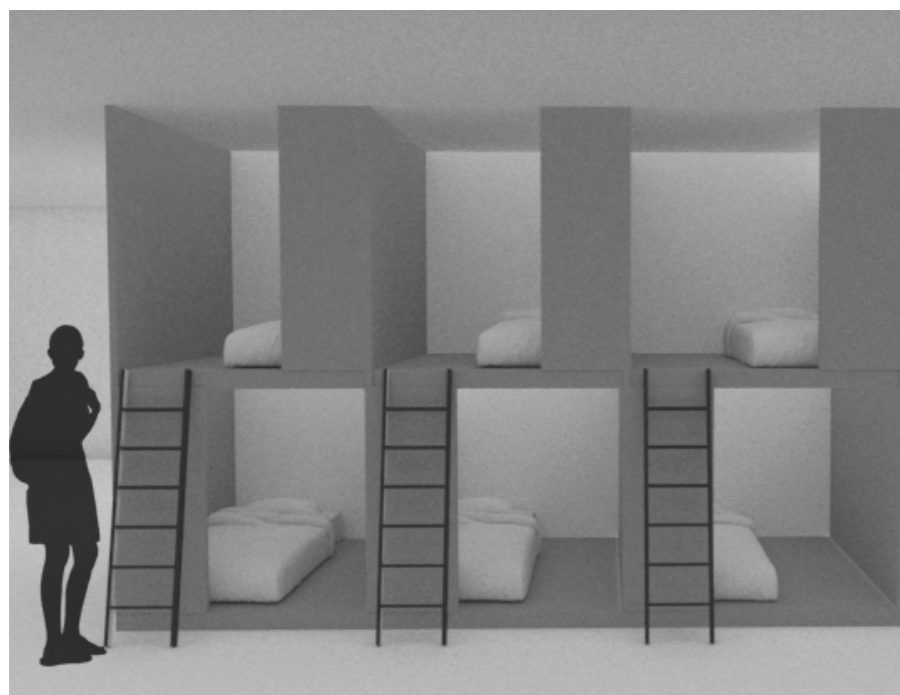


Imagem de referência do quarto compartilhado para até 32 pessoas




ESCALA 1/100

QUARTO PRIVATIVO - PARA 2 PESSOAS  
 Cama de casal  
 Banheiro privativo

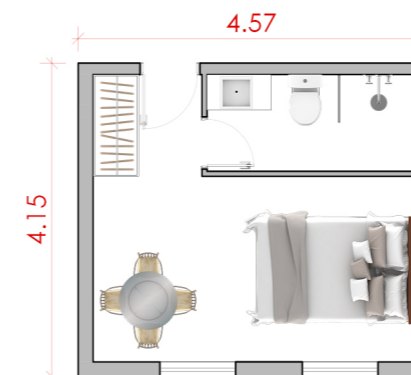

ESCALA 1/100

QUARTO COMPARTILHADO - PARA ATÉ 8 PESSOAS  
 Beliches  
 Maleiro  
 Banheiro Compartilhado

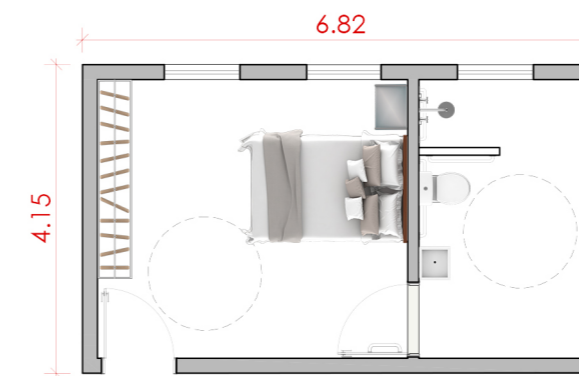

ESCALA 1/100

QUARTO PRIVATIVO PNE - PARA 2 PESSOAS  
 Cama de casal  
 Banheiro privativo pne



VISTA DOS BLOCOS E DO PÁTIO INTERNO




EDIFÍCIO - FACHADAS LATERAIS



DETALHE DO PÁTIO INTERNO - NO NÍVEL DA RUA AUGUSTA



DETALHE DA FACHADA COM VISTA PARA O TERRAÇO

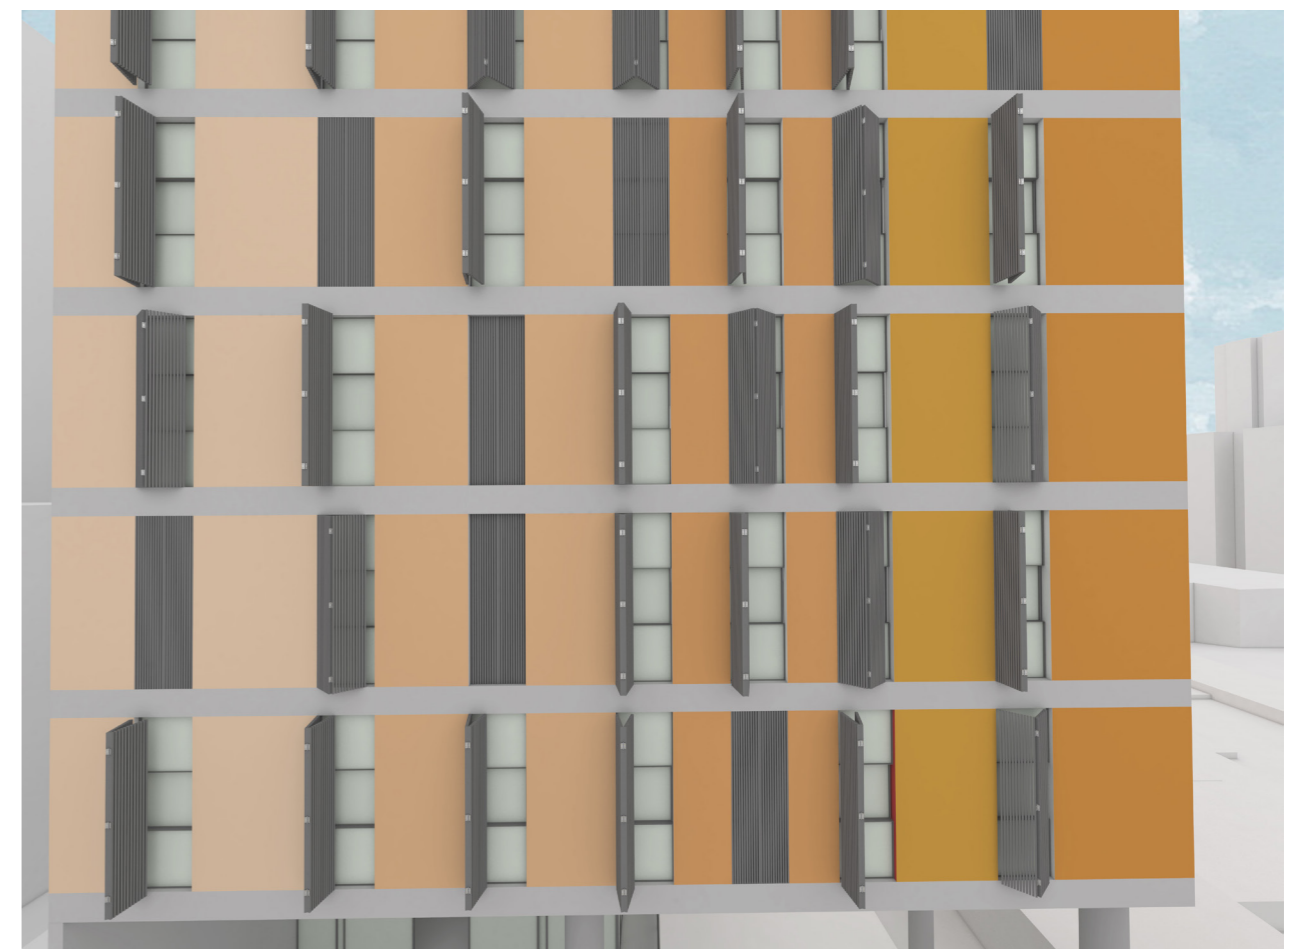

DETALHE DA FACHADA COM BRISES - RUA AUGUSTA